


Körnerstrasse 3

Hauseingang

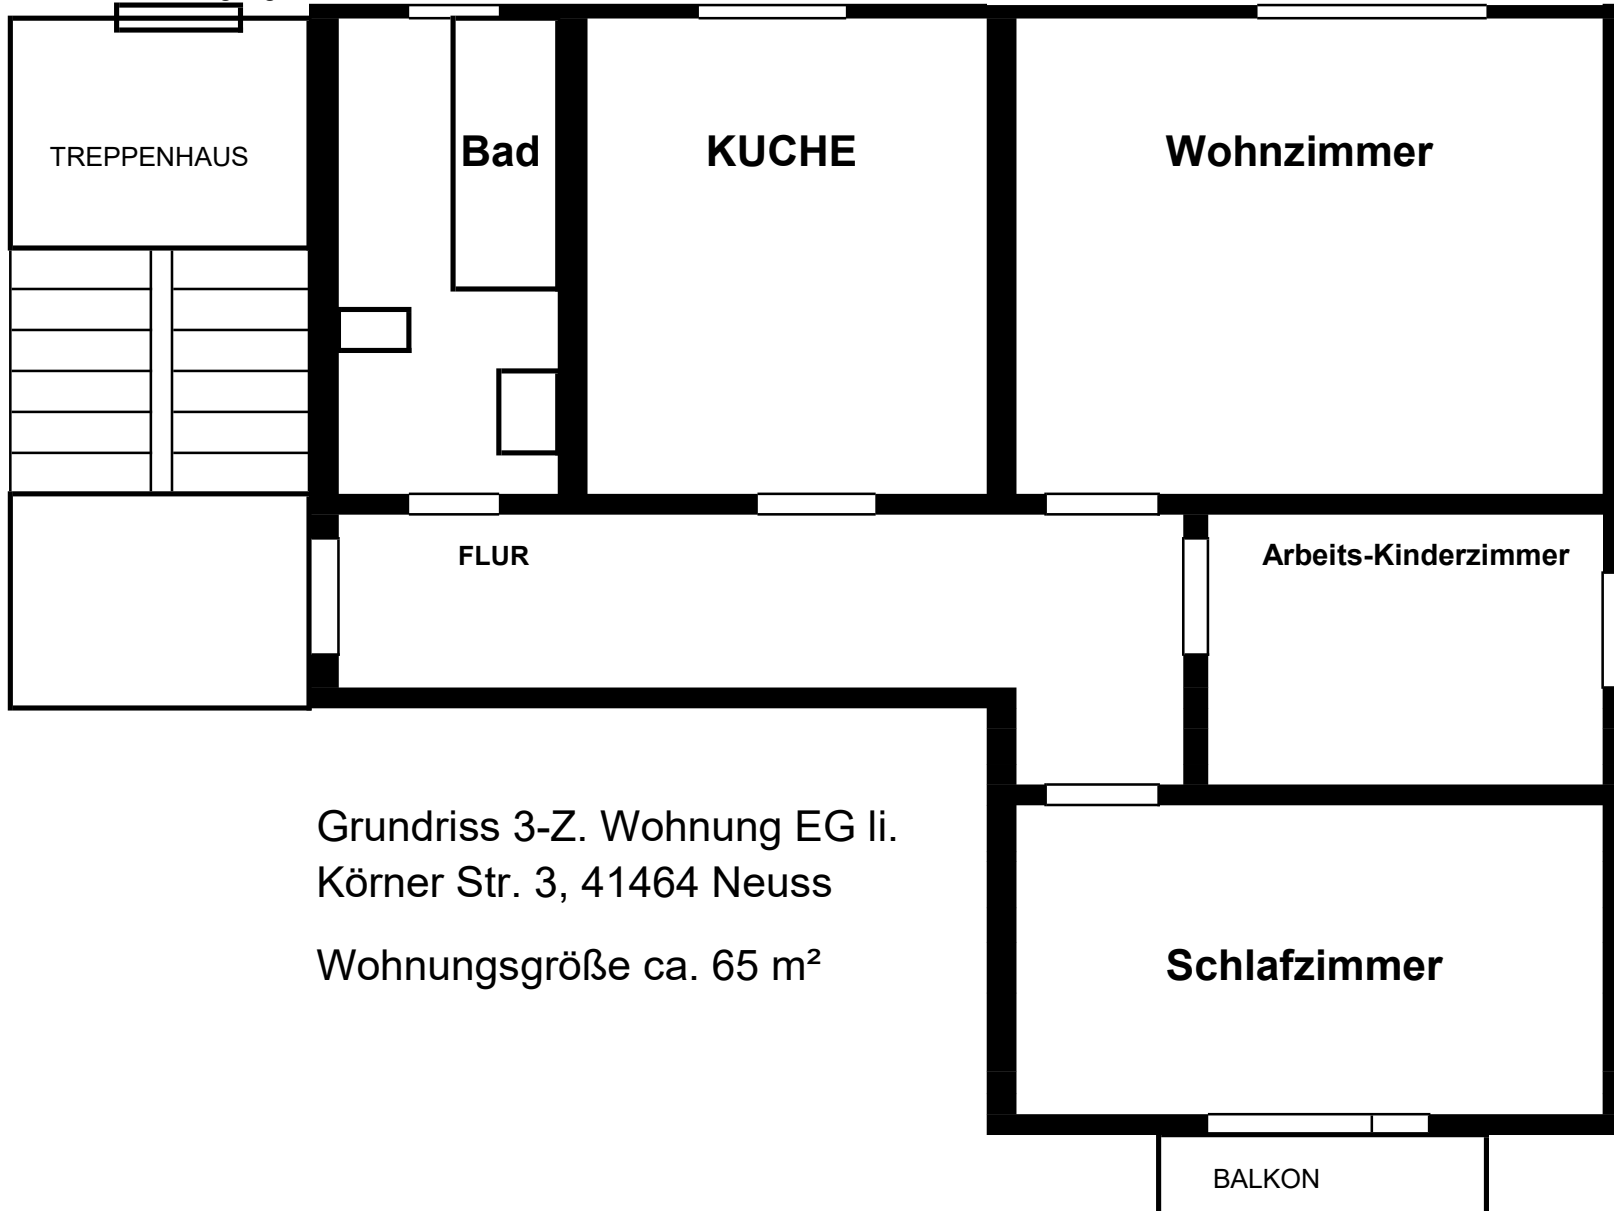

Grundriss 3-Z. Wohnung EG li.  
Körner Str. 3, 41464 Neuss

Wohnungsgröße ca. 65 m<sup>2</sup>