
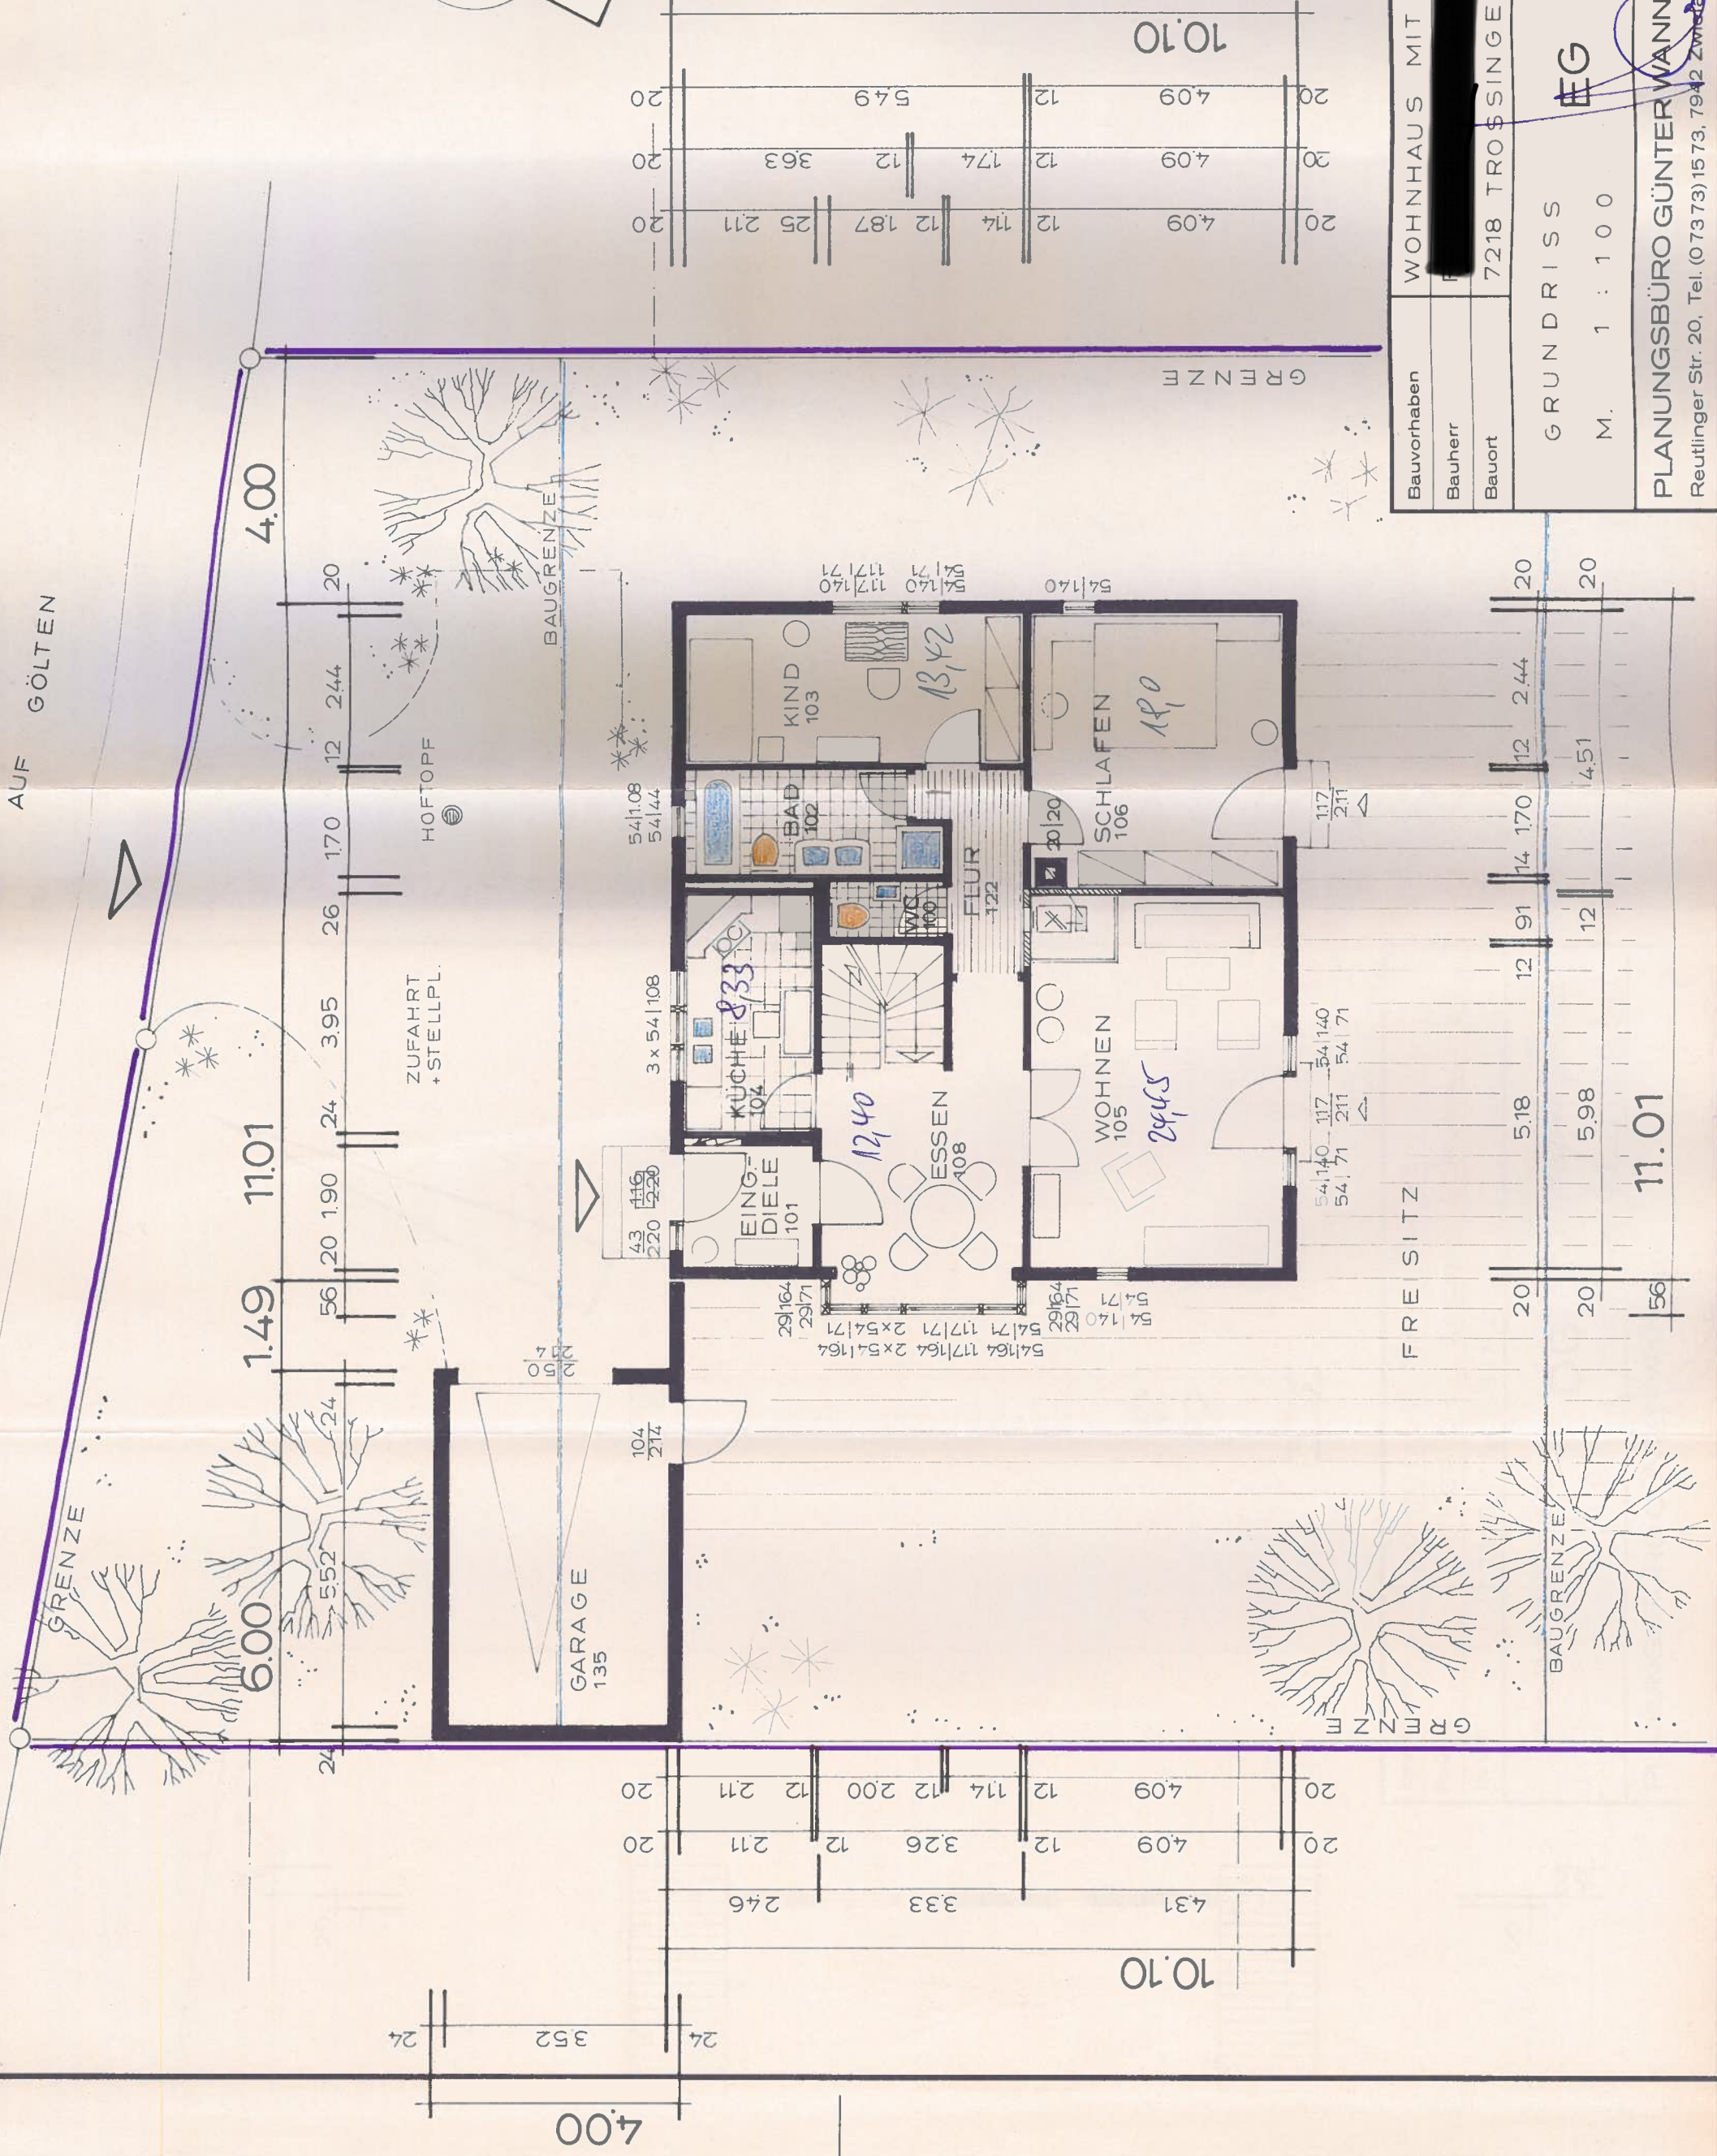


AUF GÖLTEN

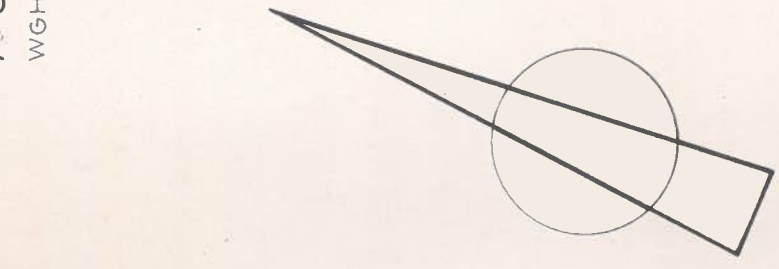

Bauvorhaben	WOHNHAUS MIT GARAGE
Bauherr	[REDACTED]
Bauort	7218 TROSSINGEN
GRUNDRISS	
M.	1 : 100
PLANUNGSBÜRO GÜNTER WANNER Reutlinger Str. 20, Tel. (07373) 1573, 7942 Zwiesel	