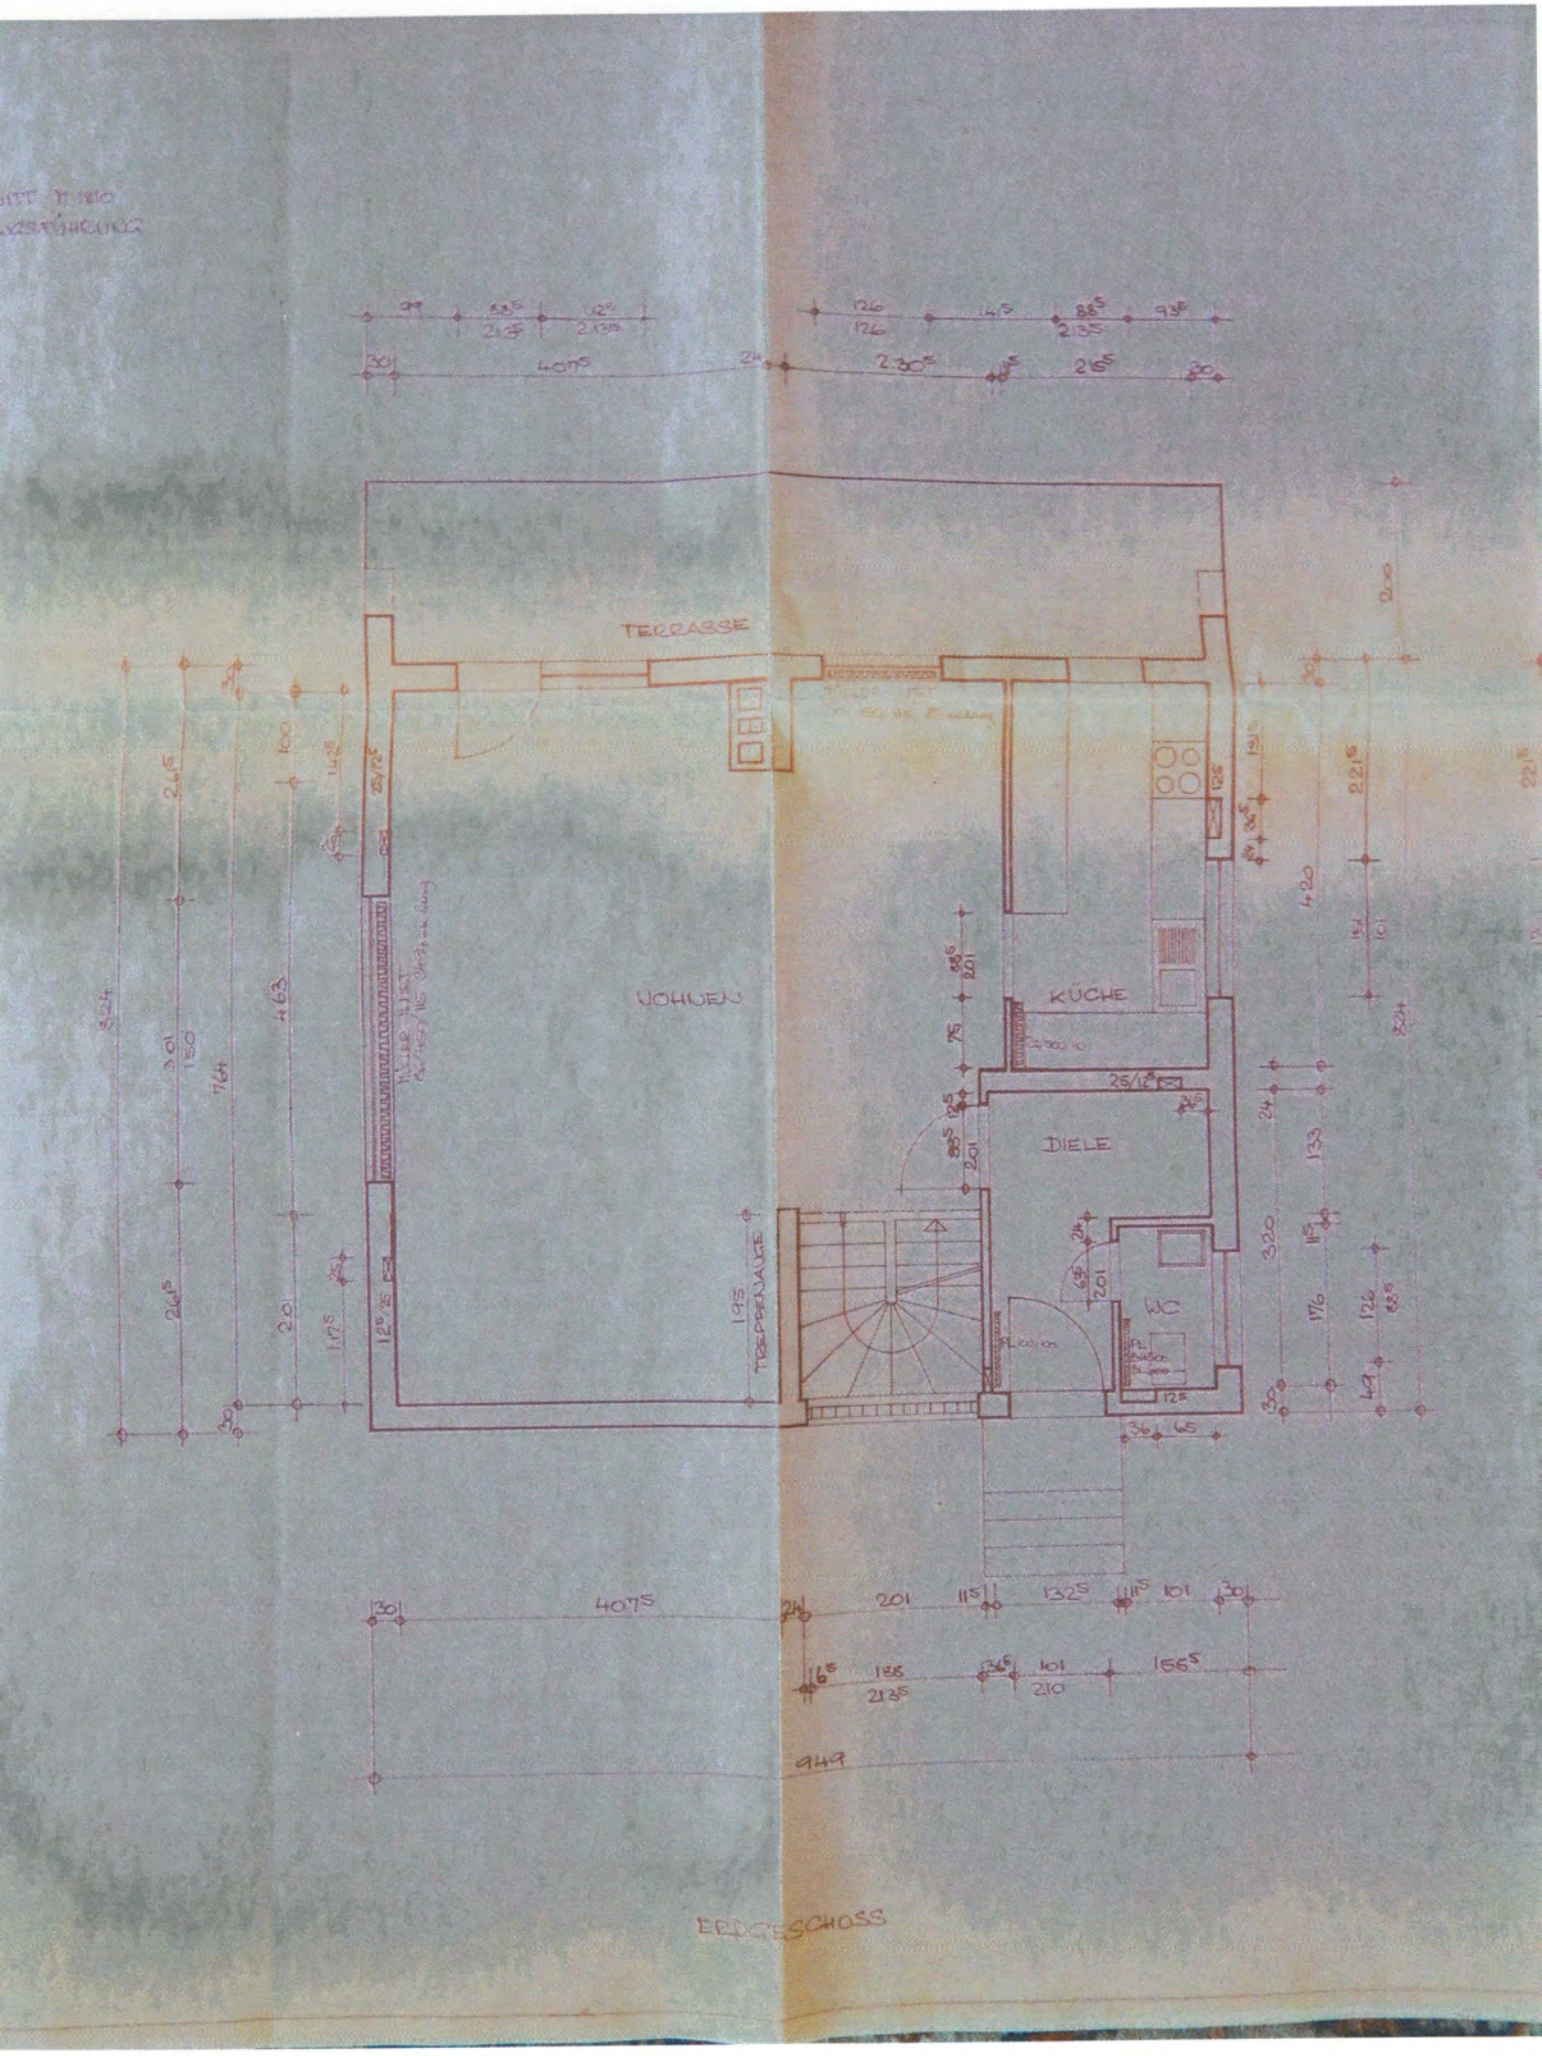

ERDGESCHOSS

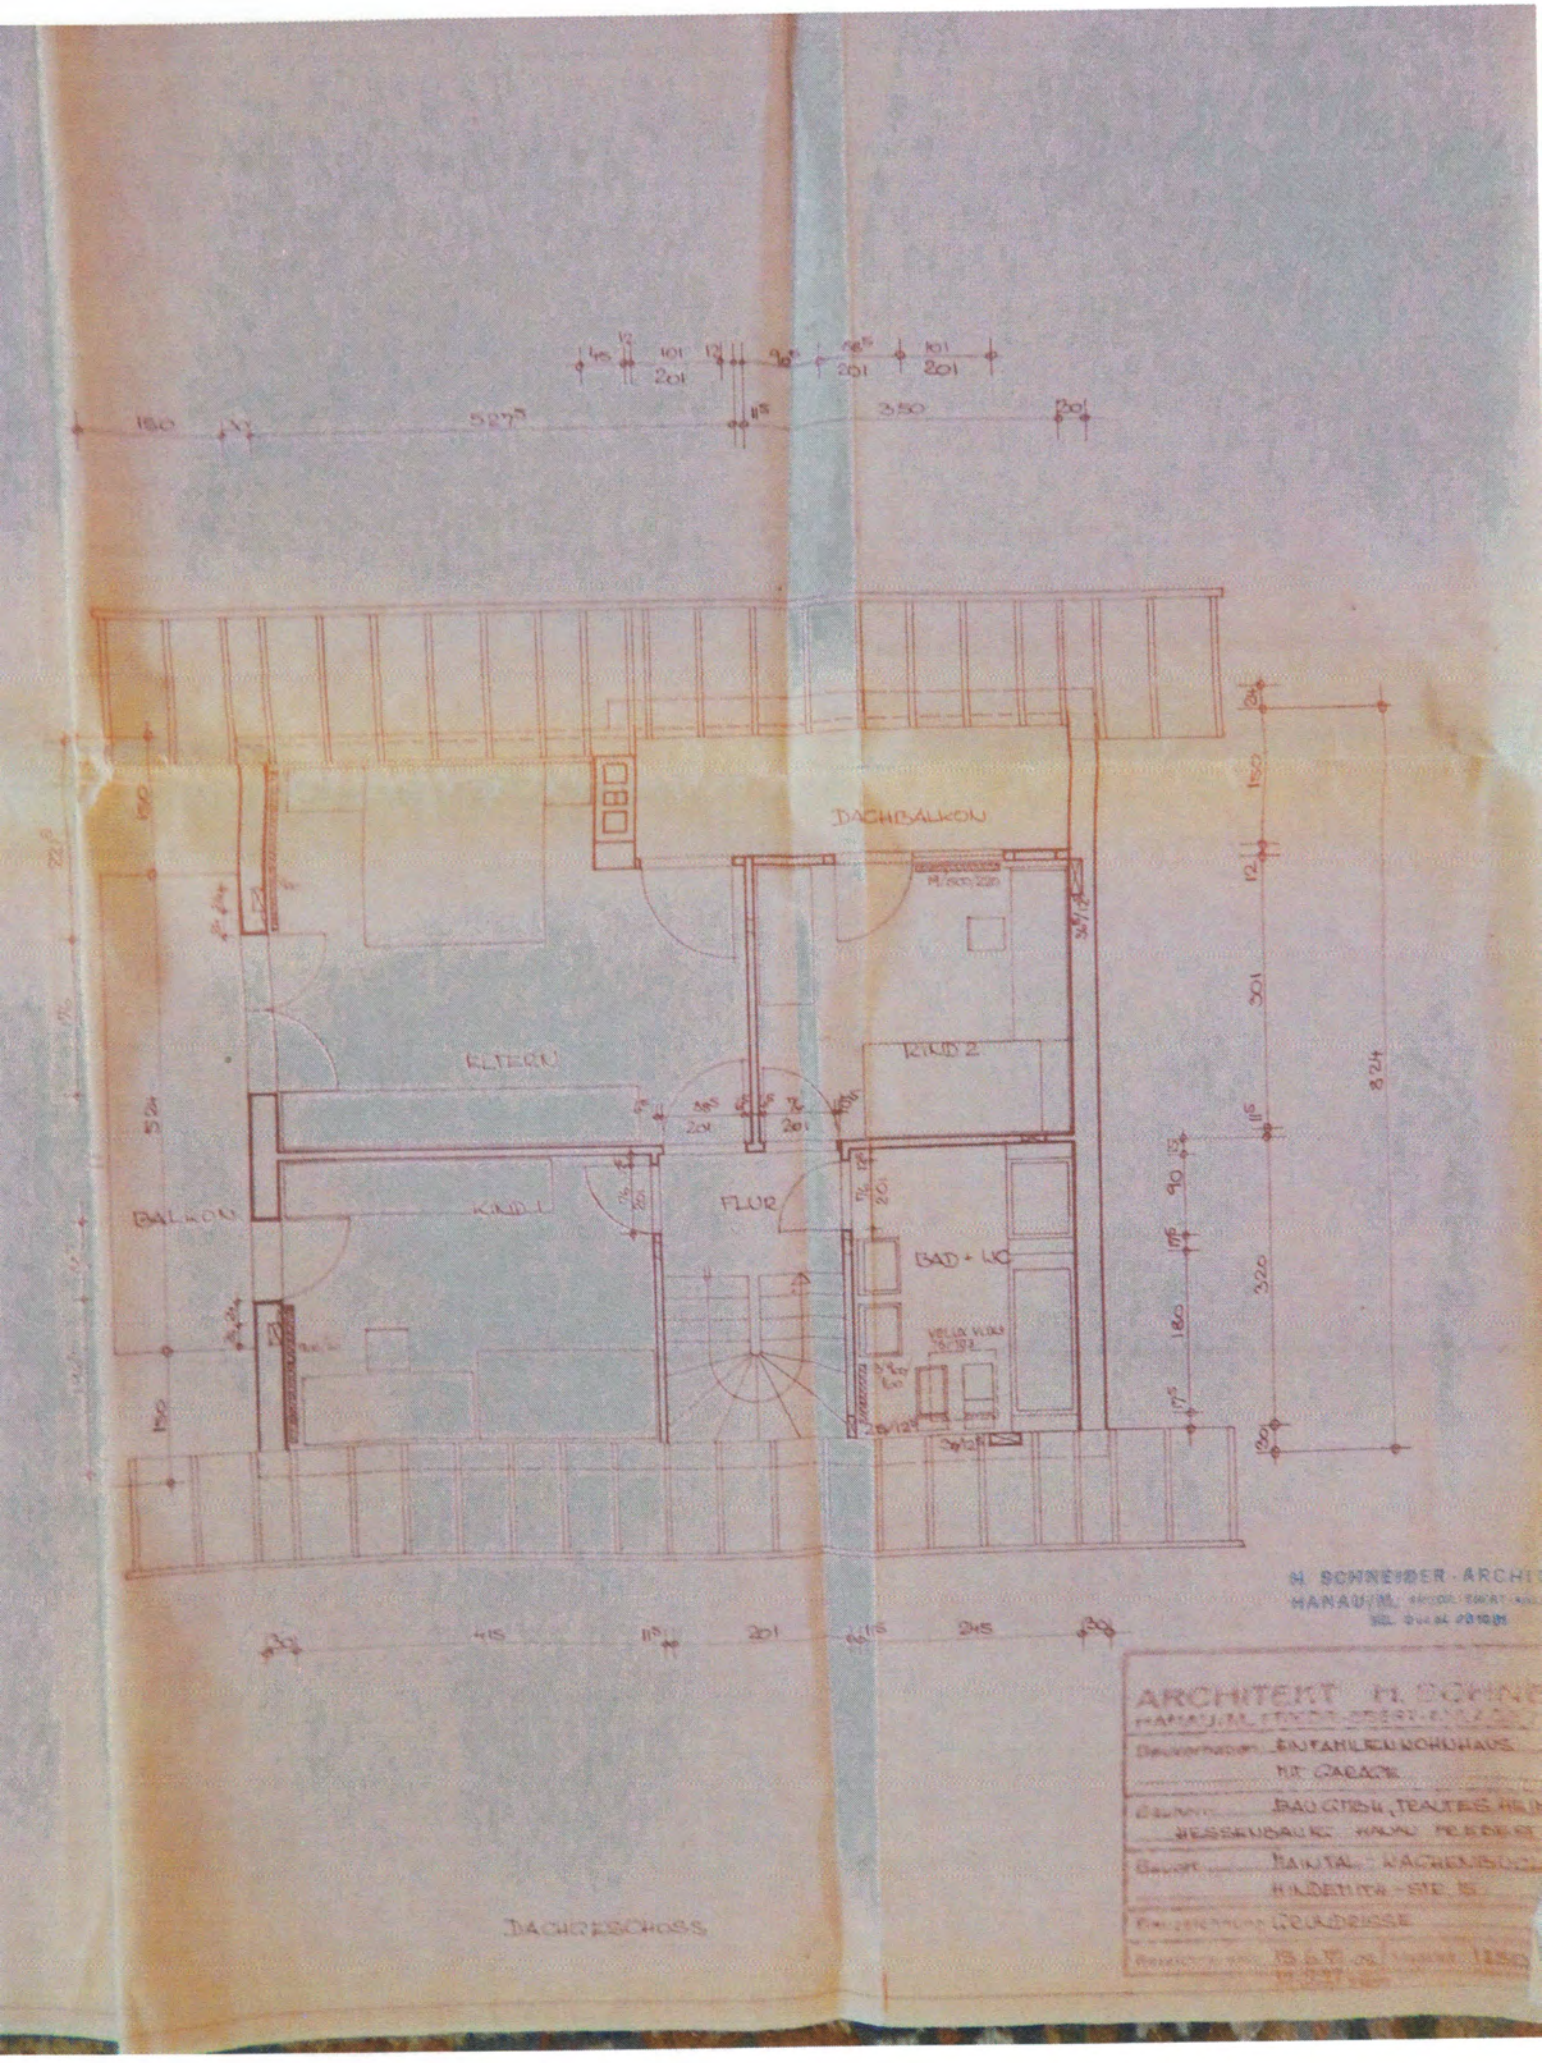
DACHBALKON
ELTERN
KIND 2
BALKON
KIND 1
FLUR
BAD + WC
DACHGESCHOSS
H. SCHNEIDER - ARCHI
HANAU/M.
ARCHITEKT H. SCHNE
EINFAMILIENWOHNHAUS
MIT GARAGE
BAUGMBH, TRAUTES HEIM
HESSENBAUER HANAU
MAINTAL - WACHENBUCH
HINDEMITH - STR. 15
GRUNDRISSE

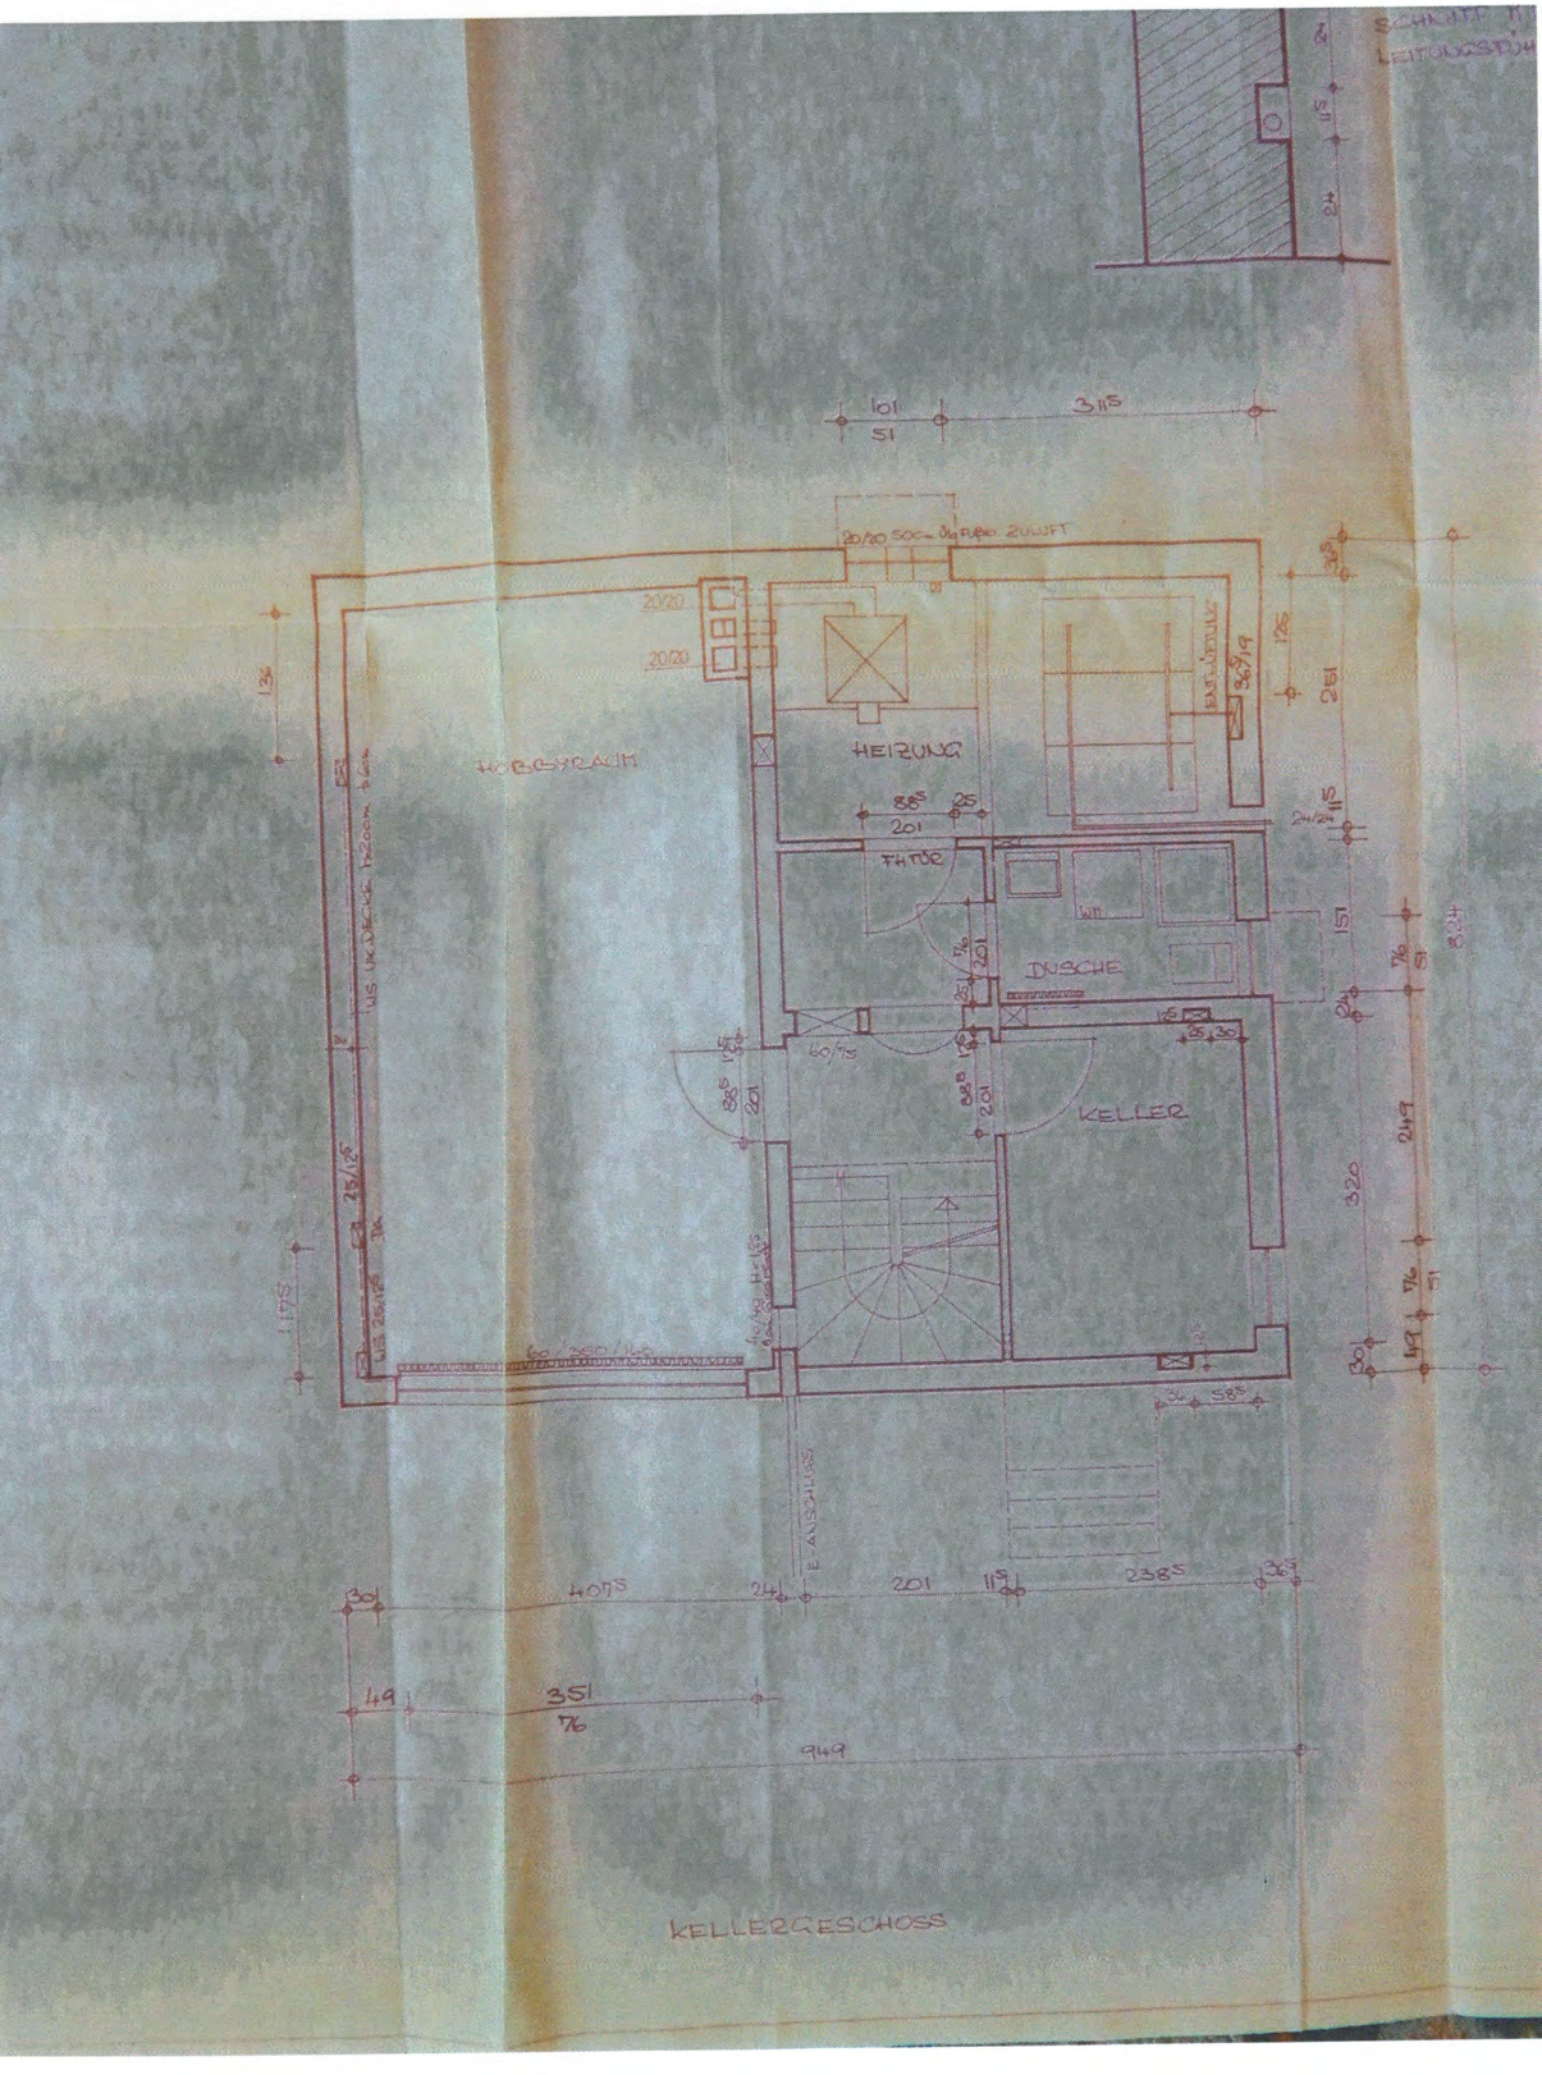
HOBBYRAUM
HEIZUNG
FHTÜR
DUSCHE
KELLER
KELLERGESCHOSS
E-ANSCHLUSS
20/20
20/20
101
51
311⁵
88⁵
201
25
60/75
60/350/160
407⁵
201
238⁵
351
76
949
320
249
151
251
125