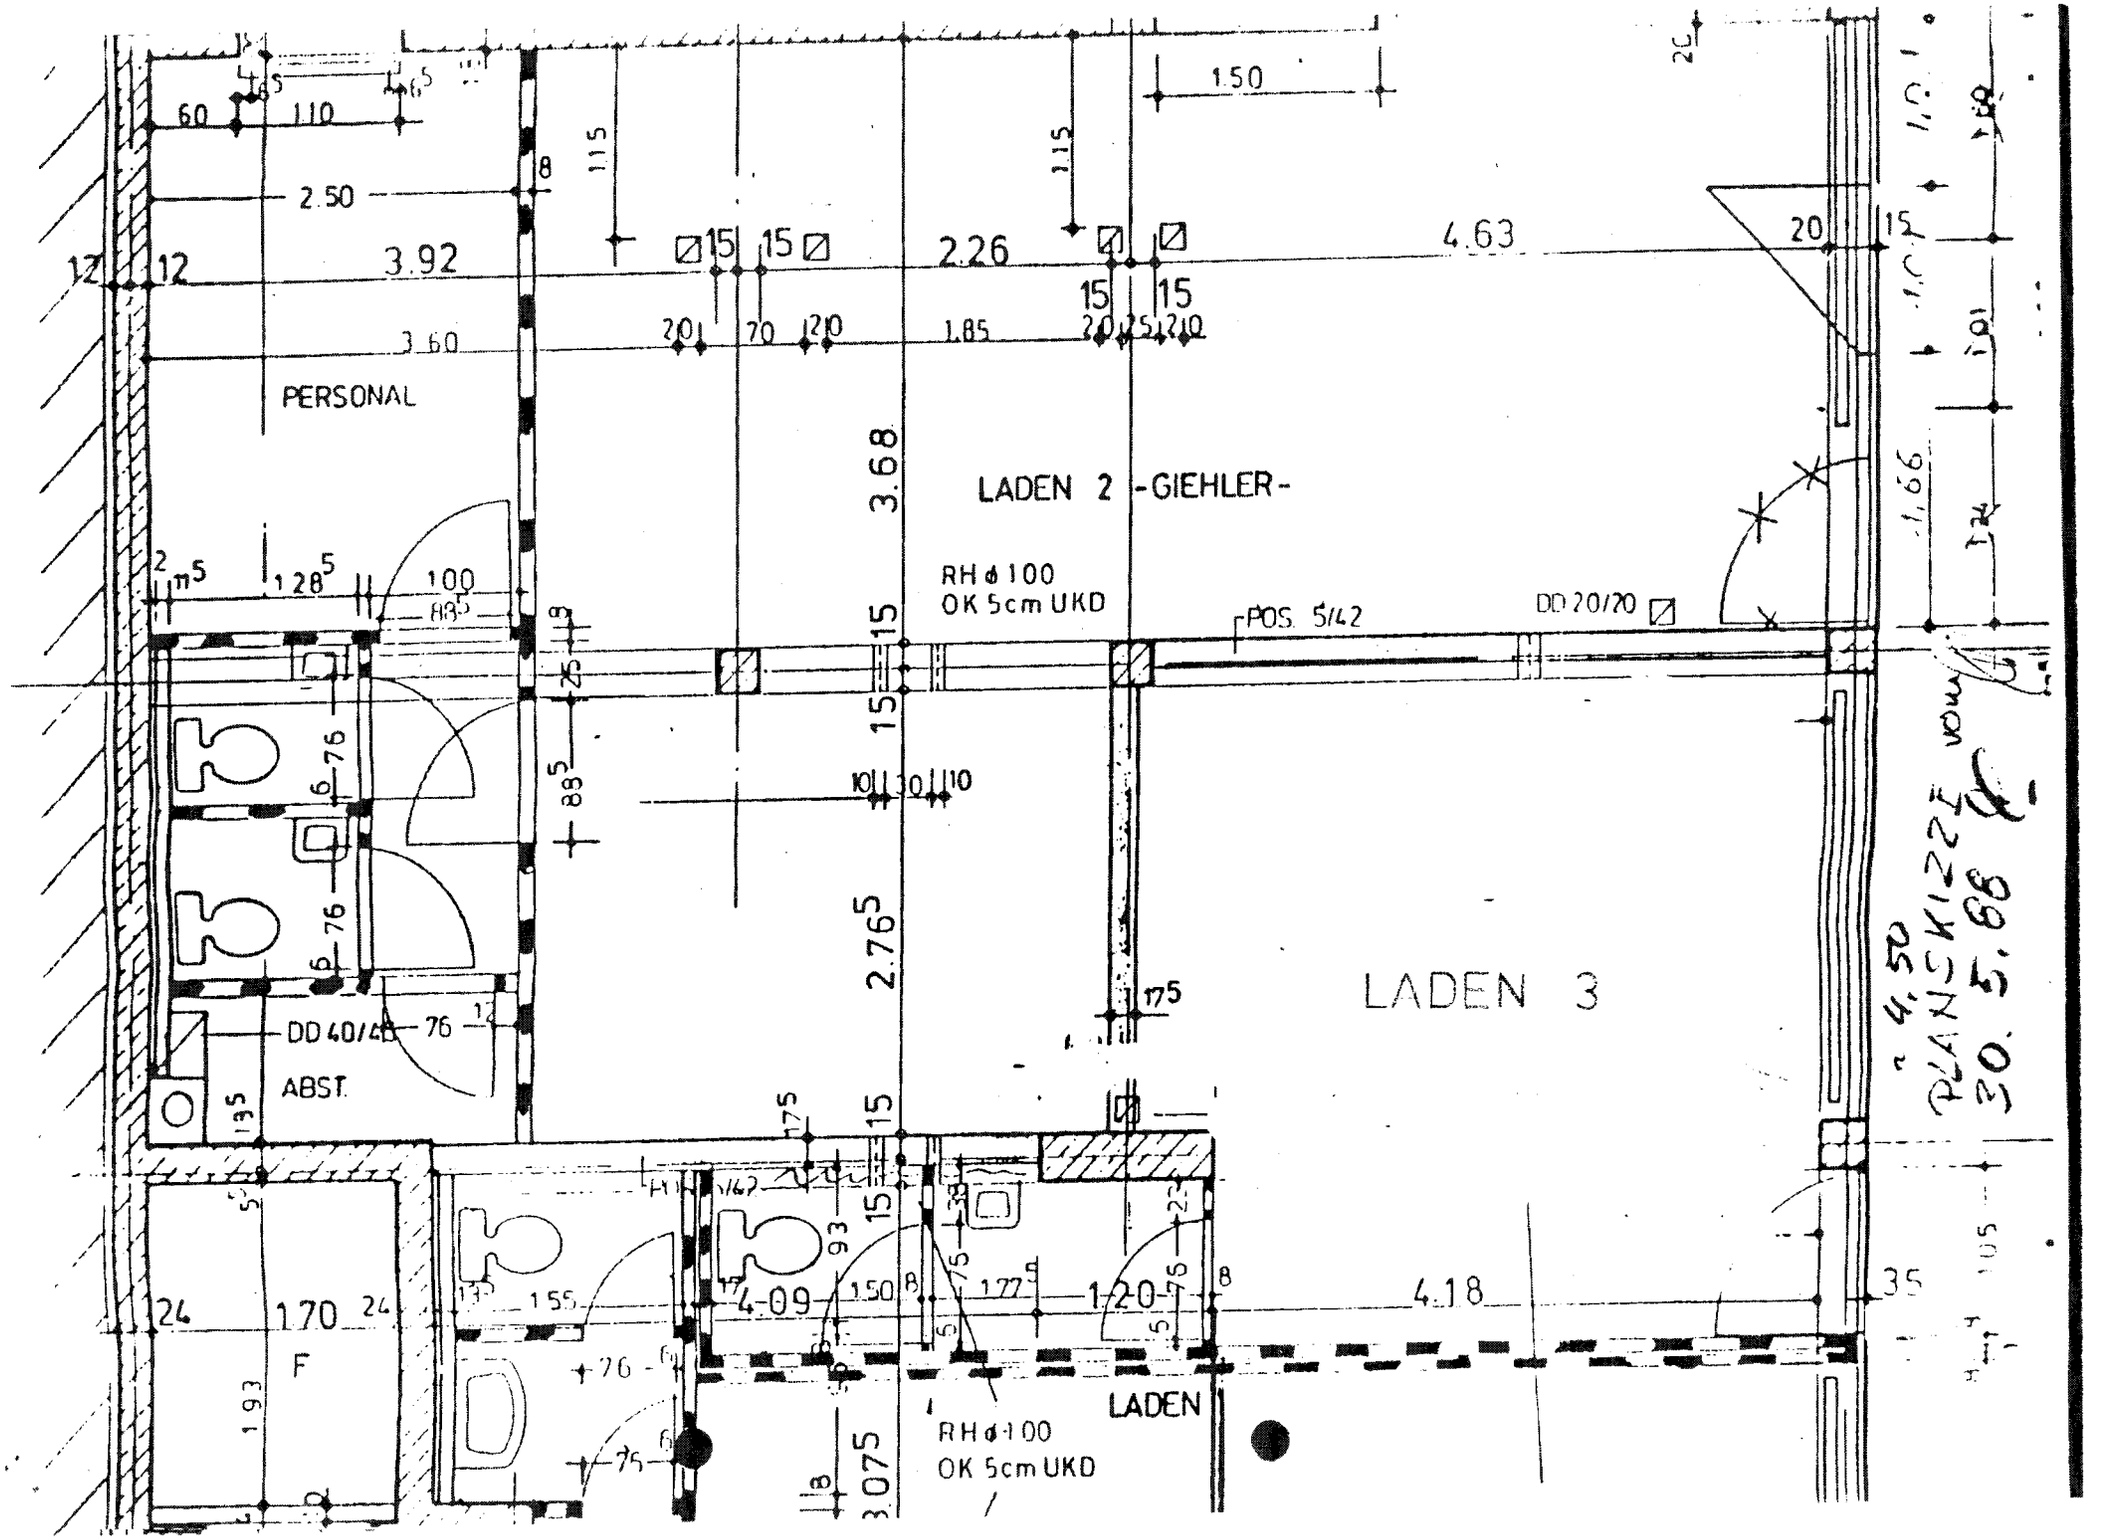
PERSONAL
LADEN 2 -GIEHLER-
LADEN 3
LADEN
ABST.
F
RH ø 100
OK 5cm UKD
POS. 5/42
DD 20/20
DD 40/40
RH ø 100
OK 5cm UKD
PLANSKIZZE vom
30. 5. 68