



Grundriss EG Bestand

M 1:100

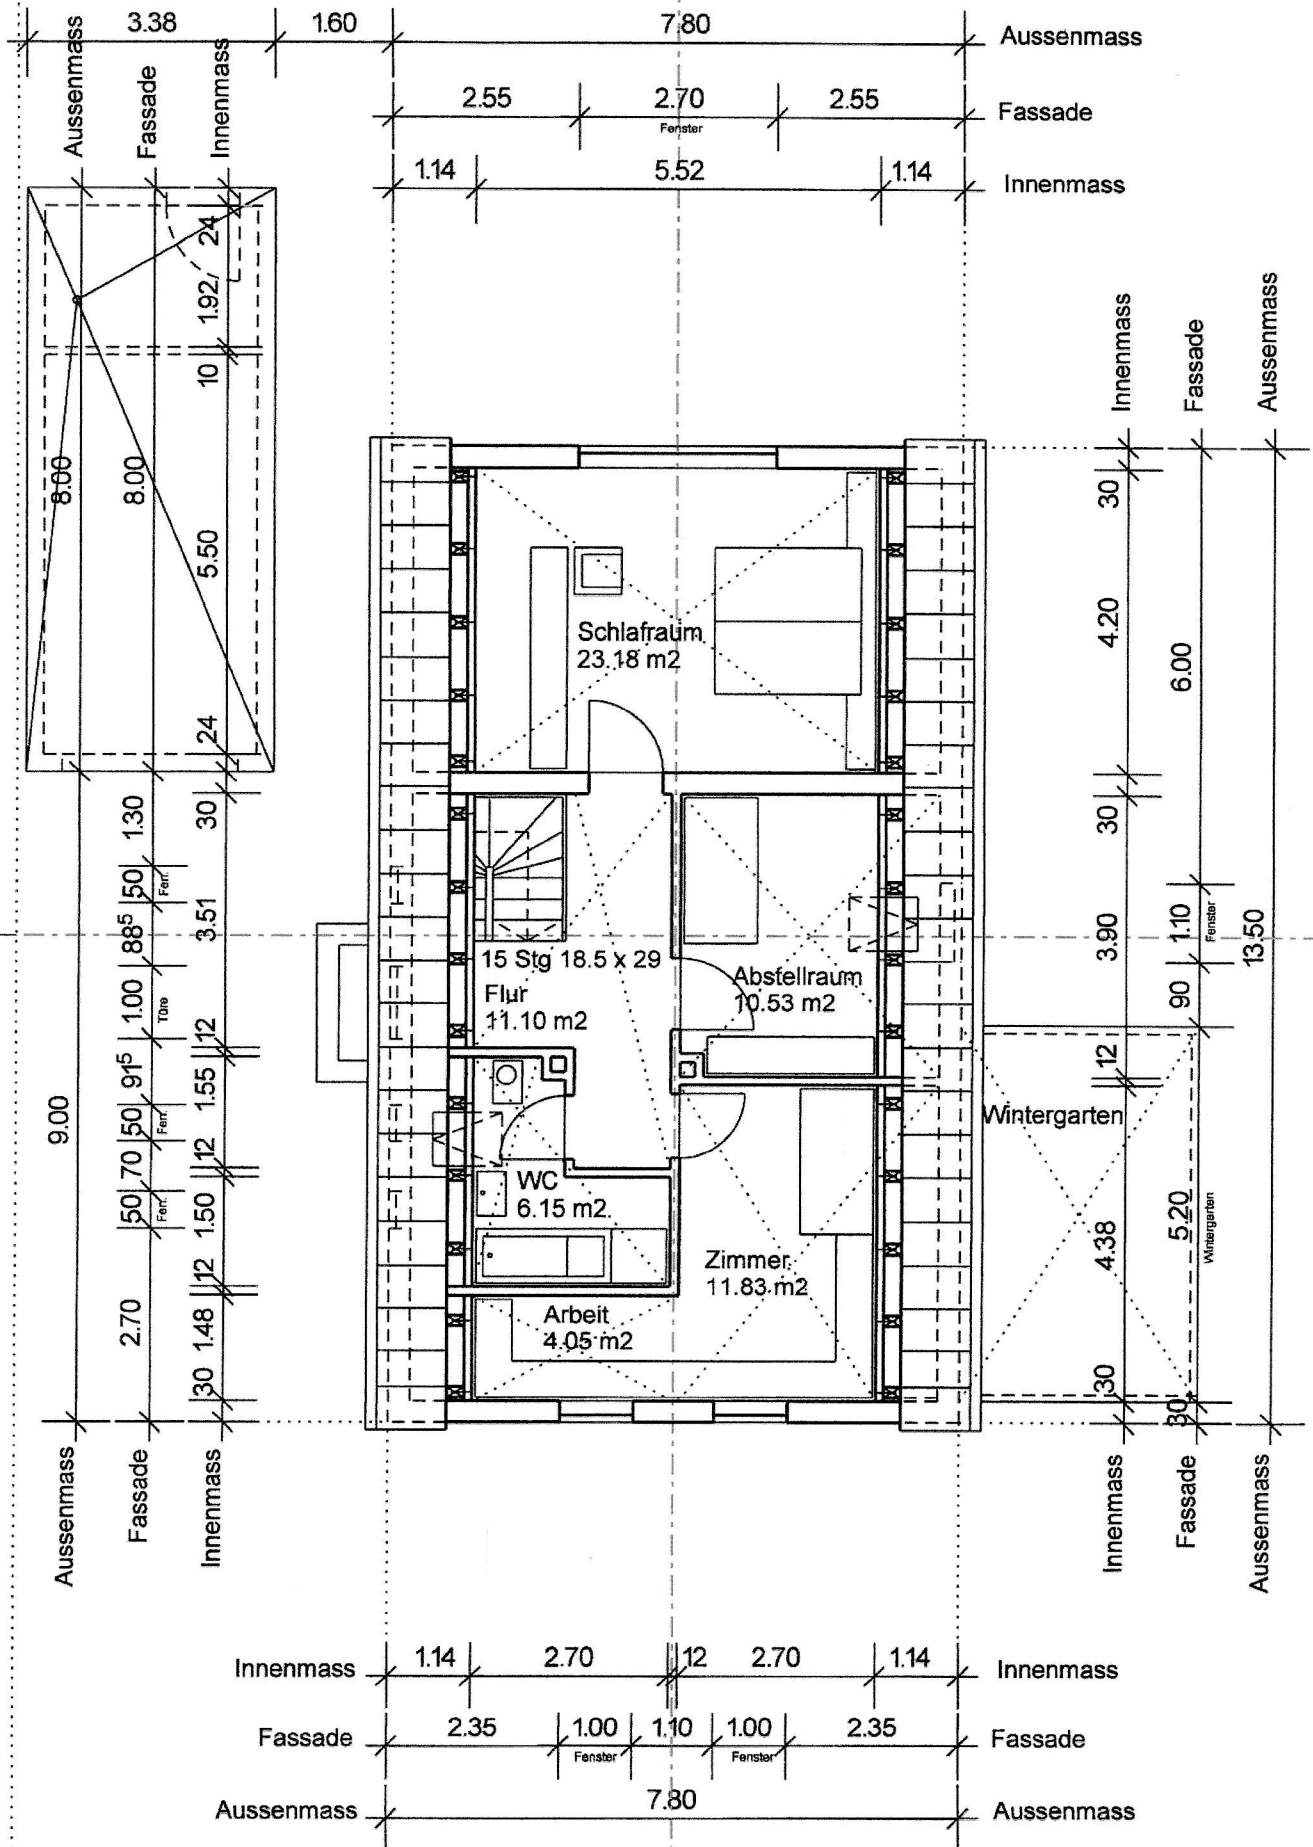

Grundriss DG Bestand

M 1:100

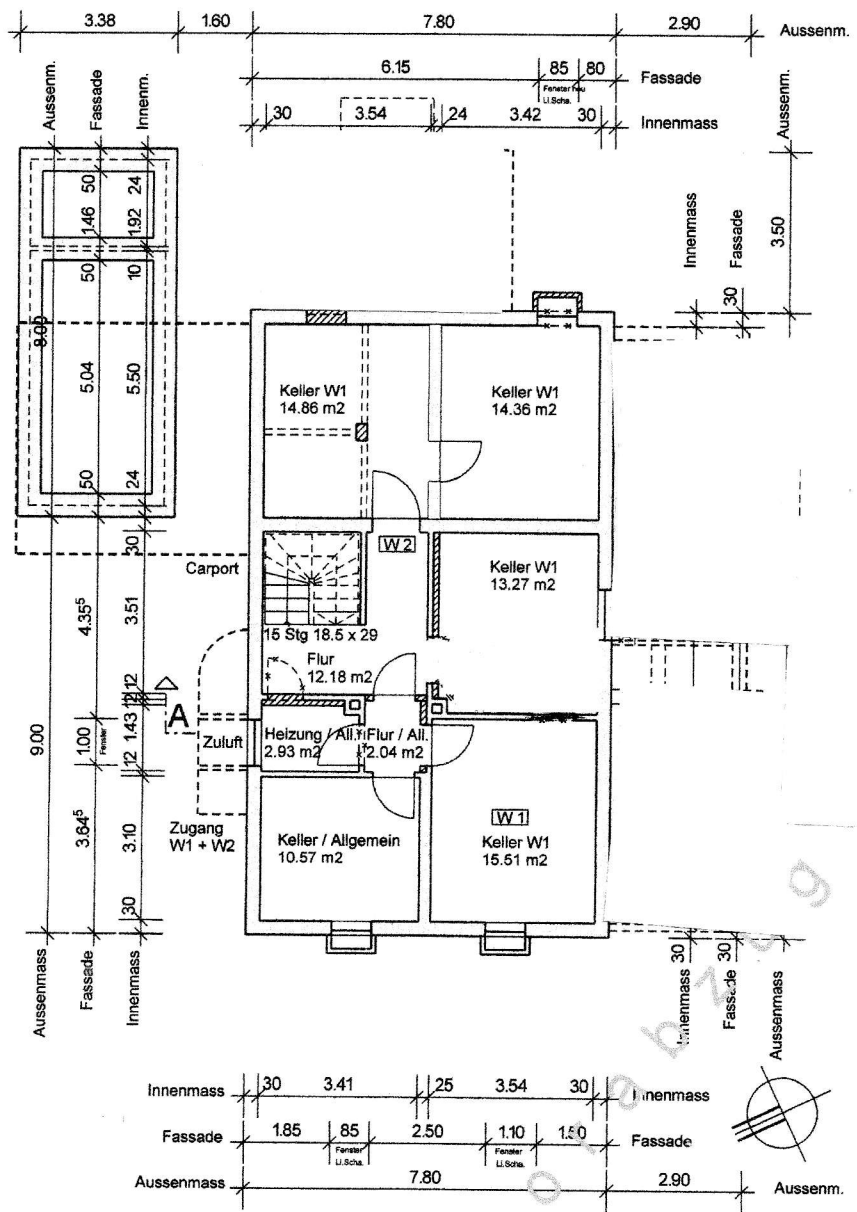

Grundriss Kellergeschoss

M 1:100