

LEGENDE / ABKÜRZUNG

Bestand	Planung	vor bzw. über der Schnittebene
Abbruch	Holz	verdeckte Kanten und Umriss
Text gepl. Nutzungsart	Grundstücksgrenze	FFB Fertigfußbodenhöhe
Text vorh. Nutzungsart	GOK Geländeoberkante	UZ Unterzug
1.RW-DG 2.RW-DG Rettungswege	LH lichte Raumhöhe	ÜZ Überzug
	7° Dachneigung	F Nettoraumfläche
	BH. Brüstungshöhe	U Umfang
		Wfl Wohnfläche

Bemerkungen:


- Alle Masse sind vor Baubeginn örtlich und rechnerisch verantwortlich zu prüfen. Unstimmigkeiten sind mit dem Architekten abzustimmen. Alle tragenden und konstruktiven Bauteile müssen nach geprüfter Statischer Berechnung hergestellt werden. Abmessungen und Aussparungen in Stahlbetonbauteilen sind nach den Schalplänen, bzw. nach der Statik herzustellen. die fertigungstechnischen und bauphysikalisch bestimmenden Angaben zur Konstruktion und Funktion sind vom Unternehmer verantwortlich nachzuprüfen. Ebenso die Übereinstimmung der vom planer angegebenen Zwangsmasse. Sämtliche sonstigen Unstimmigkeiten sind der Bauleitung unverzüglich mitzuteilen.

Baugrundstück:

Straße/Hausnummer:
 Postleitzahl/Ort:
 Gemarkung:
 Flur:
 Flurstück:
 Fläche: 419 m²


±0.00 = ca. 121.20 m ü.NN = OK FF EG

Bauvorhaben:

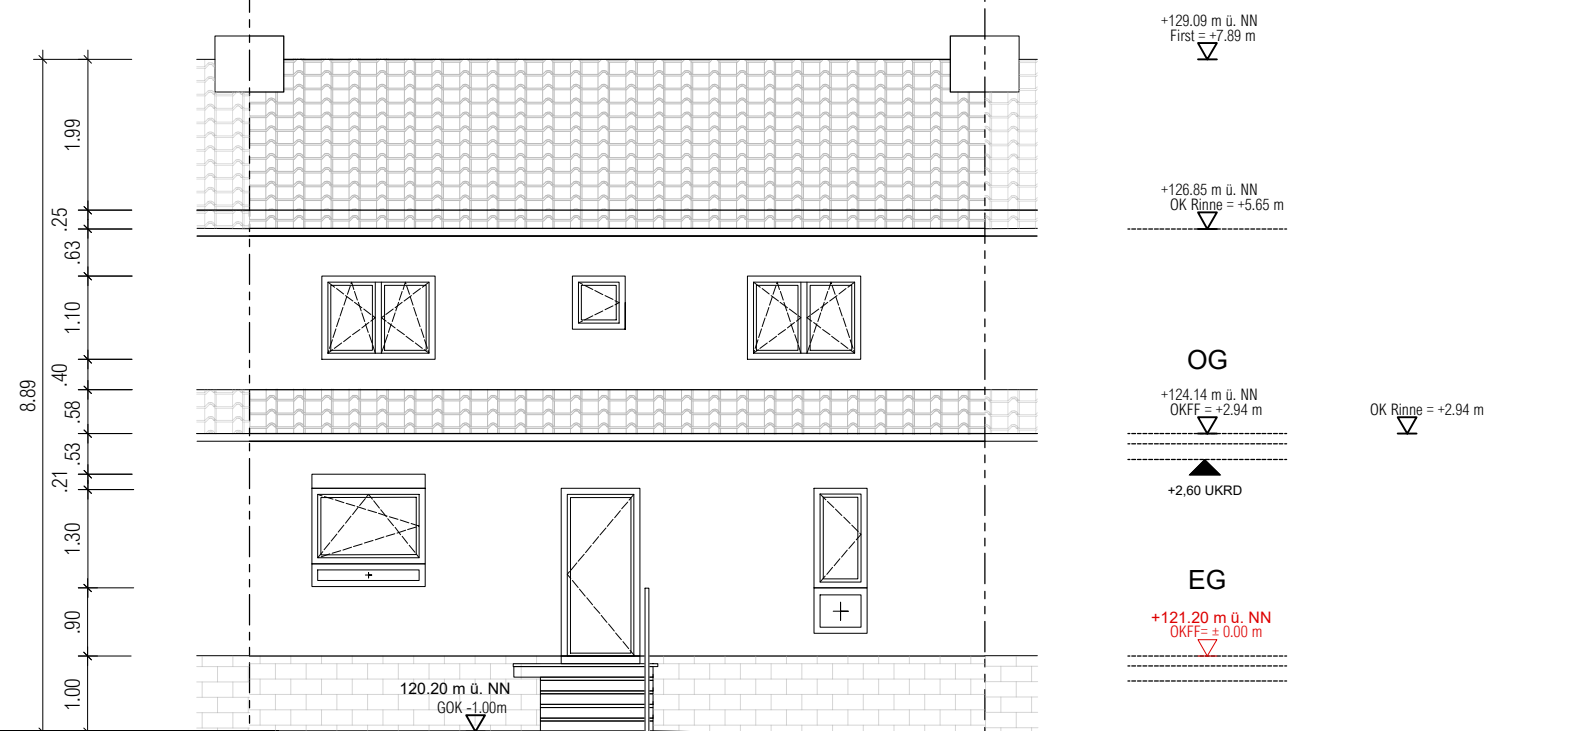

Ansicht Nord-West

Eingang

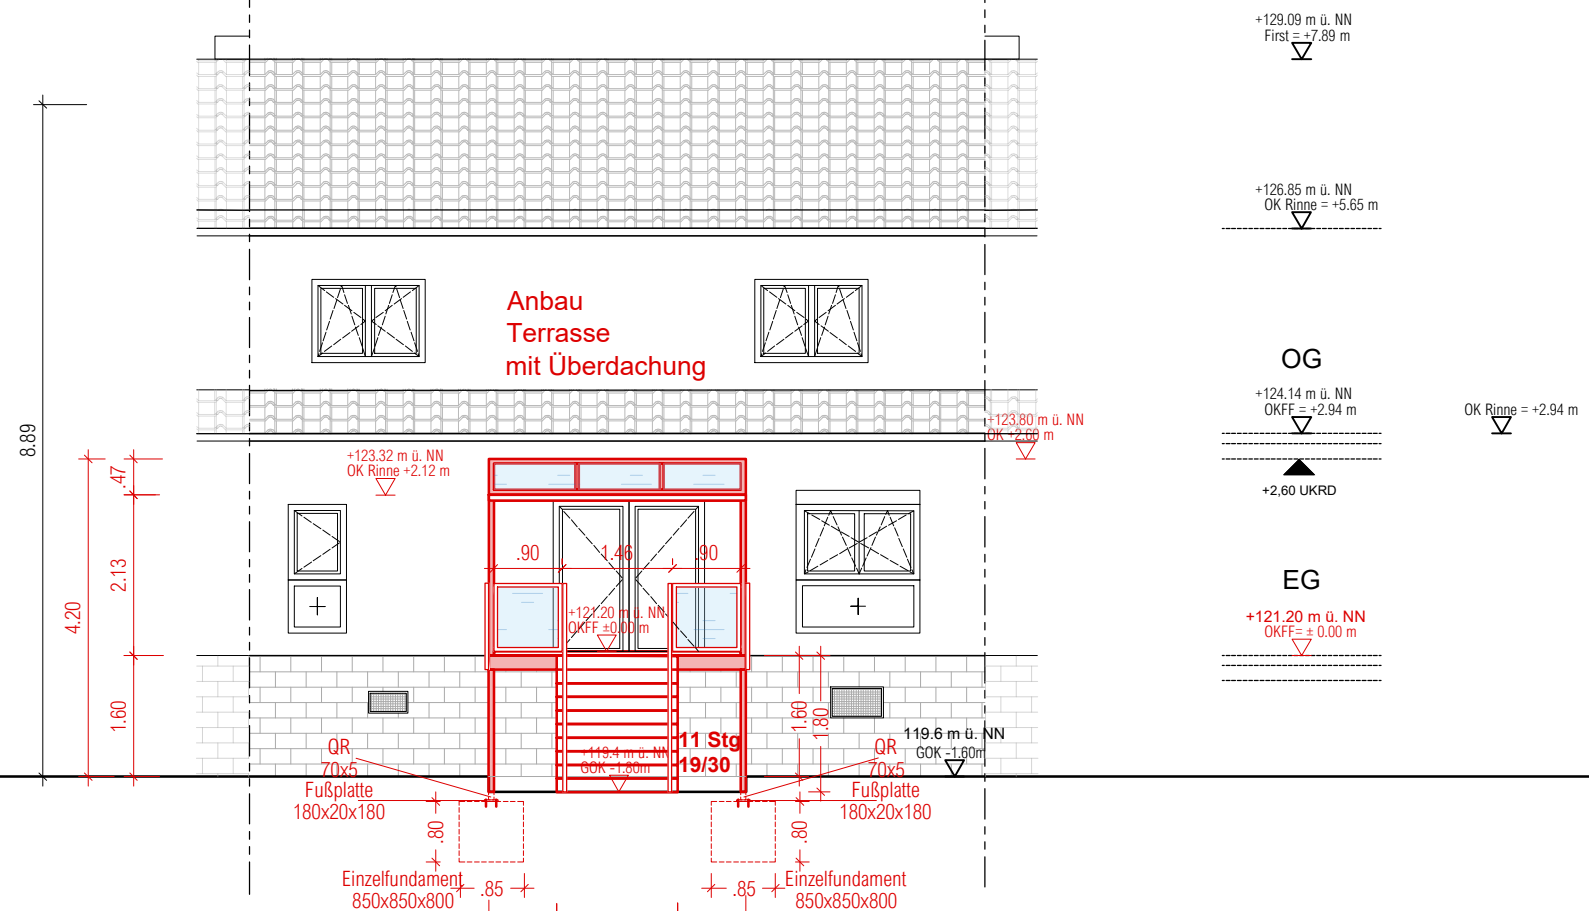

Anbau Terrasse mit Überdachung

Ansicht Süd-Ost

