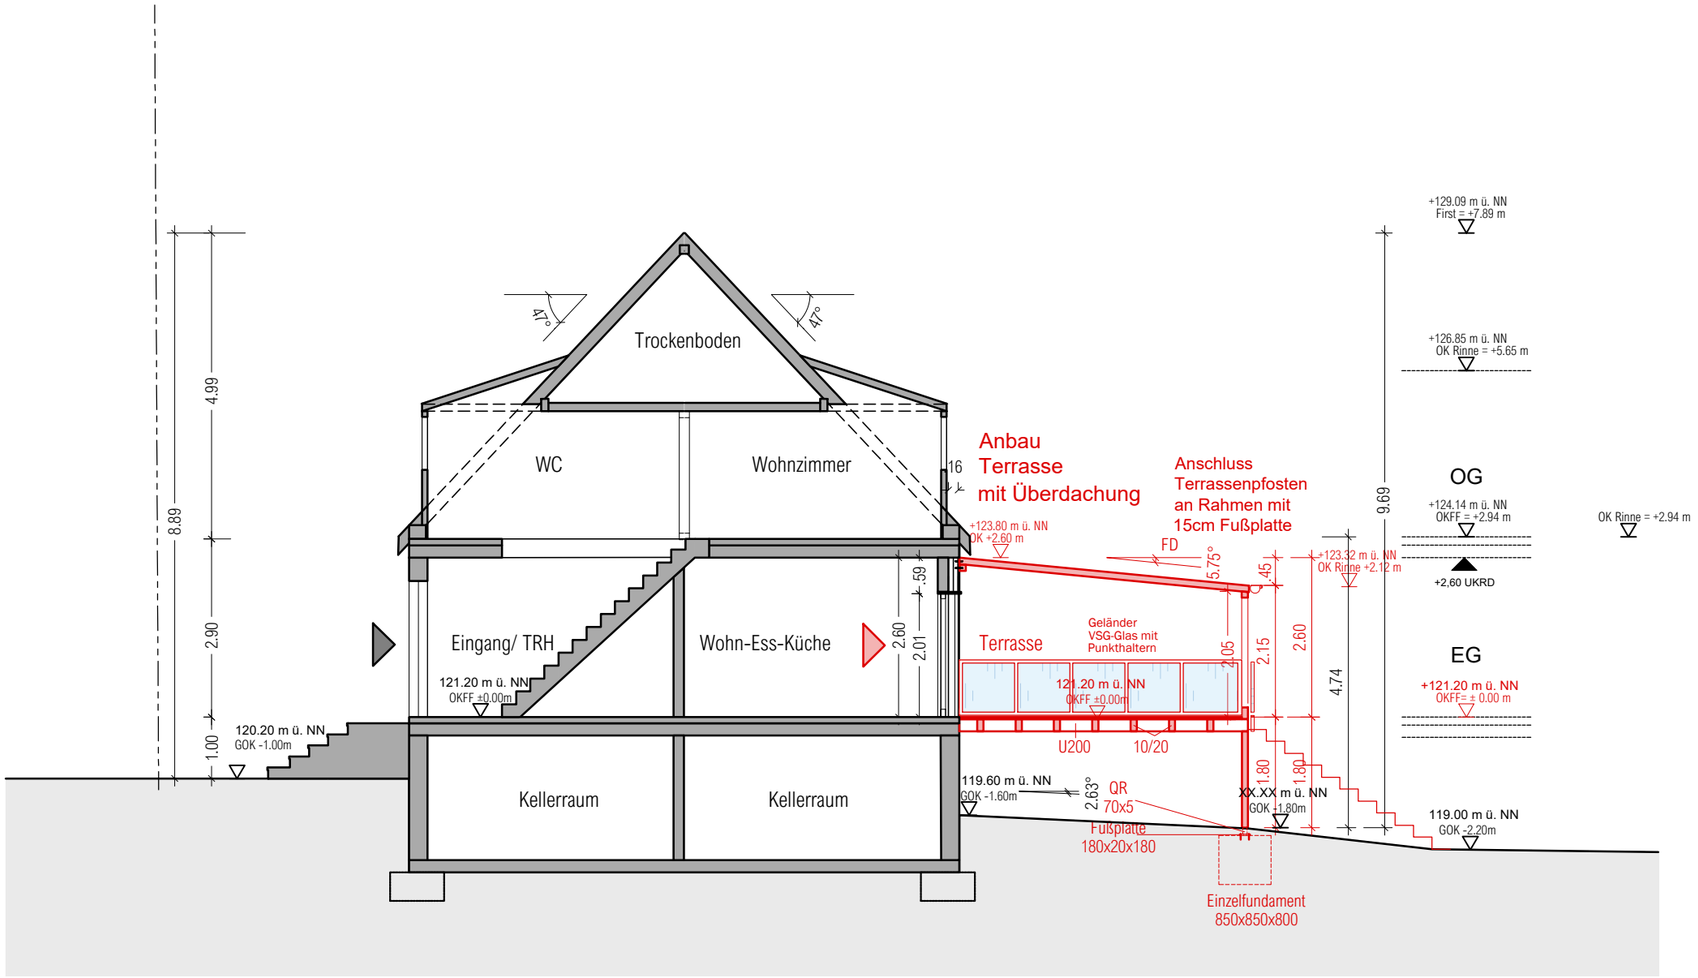

Schnitt AA

0 1.5 3 5 7m

LEGENDE / ABKÜRZUNG

Bestand	Planung		vor bzw. über der Schnittebene
Abbruch	Holz		verdeckte Kanten und Umrisse
Text	gepl. Nutzungsart		Grundstücksgrenze
Text	vorh. Nutzungsart	FFB	Fertigfußbodenhöhe
1.RW-DG 2.RW-DG	Rettungswege	GOK	Geländeoberkante

OK	Oberkante	LH	lichte Raumhöhe	UZ	Unterzug	F	Nettoraumfläche
UK	Unterkante	^7°	Dachneigung	ÜZ	Überzug	U	Umfang
B/H	Breite/Höhe	BH.	Brüstungshöhe			Wfl	Wohnfläche

Bemerkungen:

- Alle Masse sind vor Baubeginn örtlich und rechnerisch verantwortlich zu prüfen. Unstimmigkeiten sind mit dem Architekten abzustimmen. Alle tragenden und konstruktiven Bauteile müssen nach geprüfter Statischer Berechnung hergestellt werden. Abmessungen und Aussparungen in Stahlbetonbauteilen sind nach den Schalplänen, bzw. nach der Statik herzustellen. die fertigungstechnischen und bauphysikalisch bestimmenden Angaben zur Konstruktion und Funktion sind vom Unternehmer verantwortlich nachzuprüfen. Ebenso die Übereinstimmung der vom planer angegebenen Zwangsmasse. Sämtliche sonstigen Unstimmigkeiten sind der Bauleitung unverzüglich mitzuteilen.