


HAUS 2: 1.Obergeschoß-Grundriss

HAUS 1: 1.Obergeschoß-Grundriss

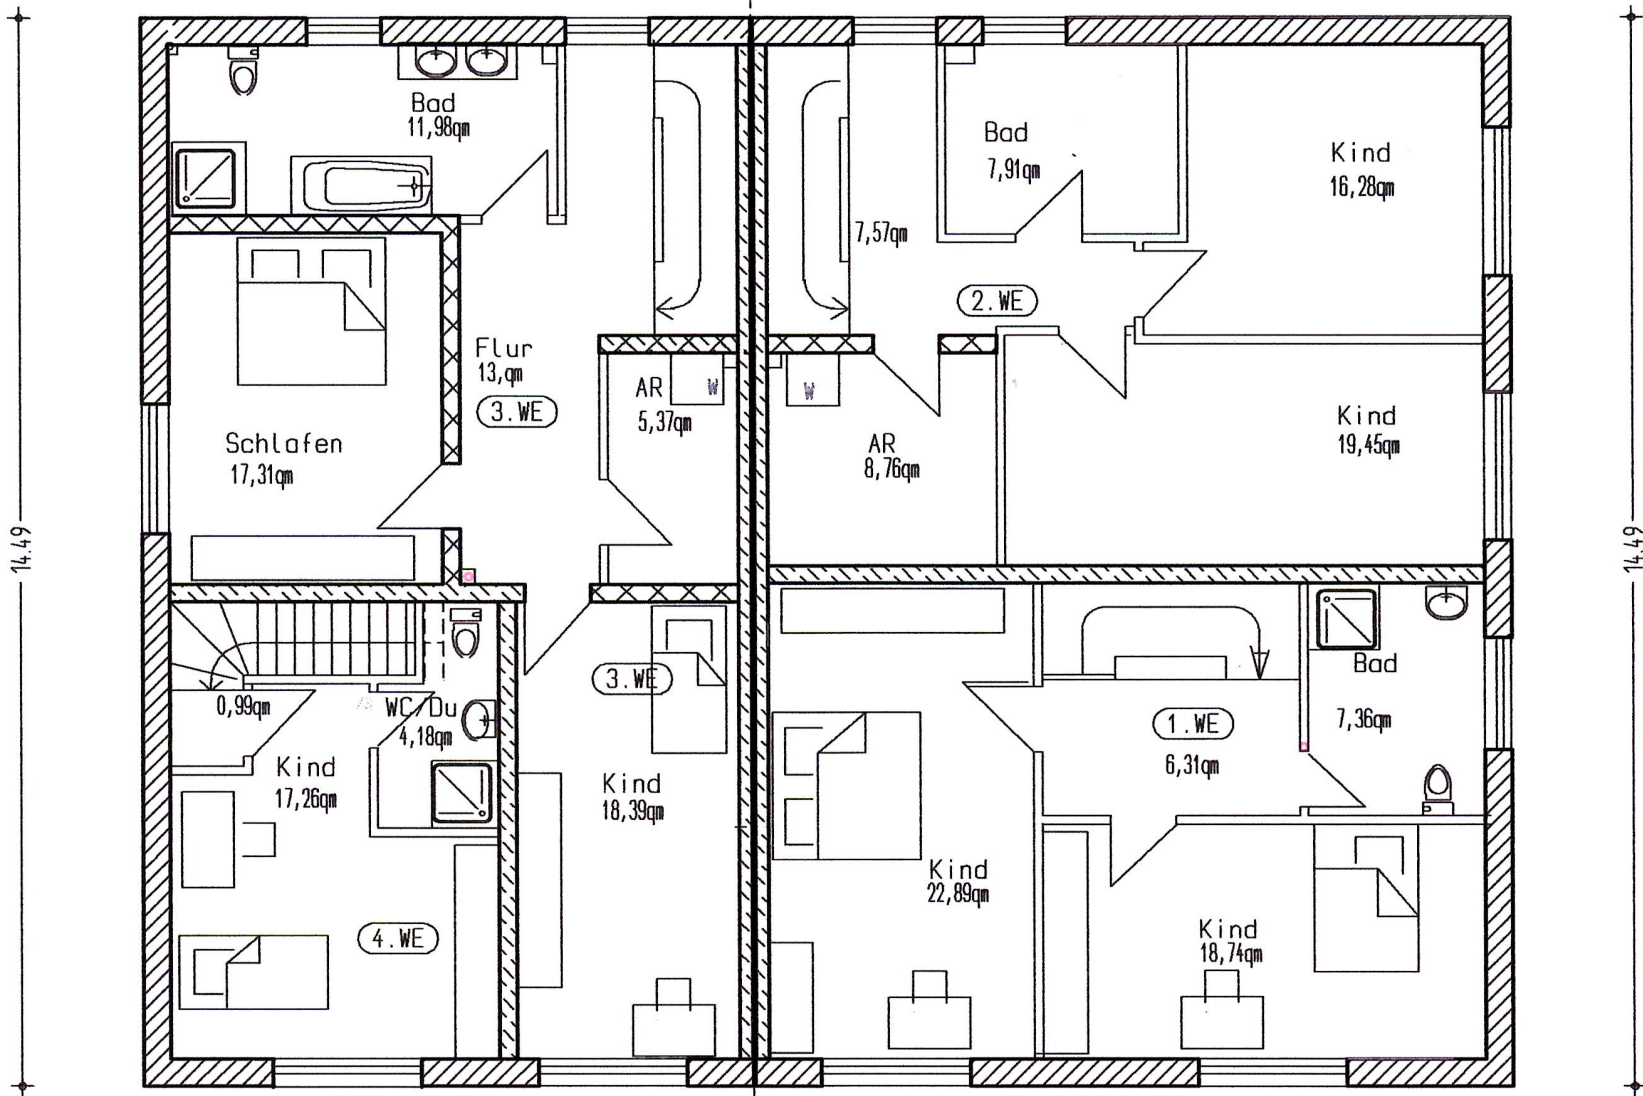

Wohnfläche im 1. OG:
 WE3 - 66,04qm
 WE4 - 22,44qm

Wohnfläche im 1. OG:
 WE1 - 55,30qm
 WE2 - 59,98qm

M 1 : 100