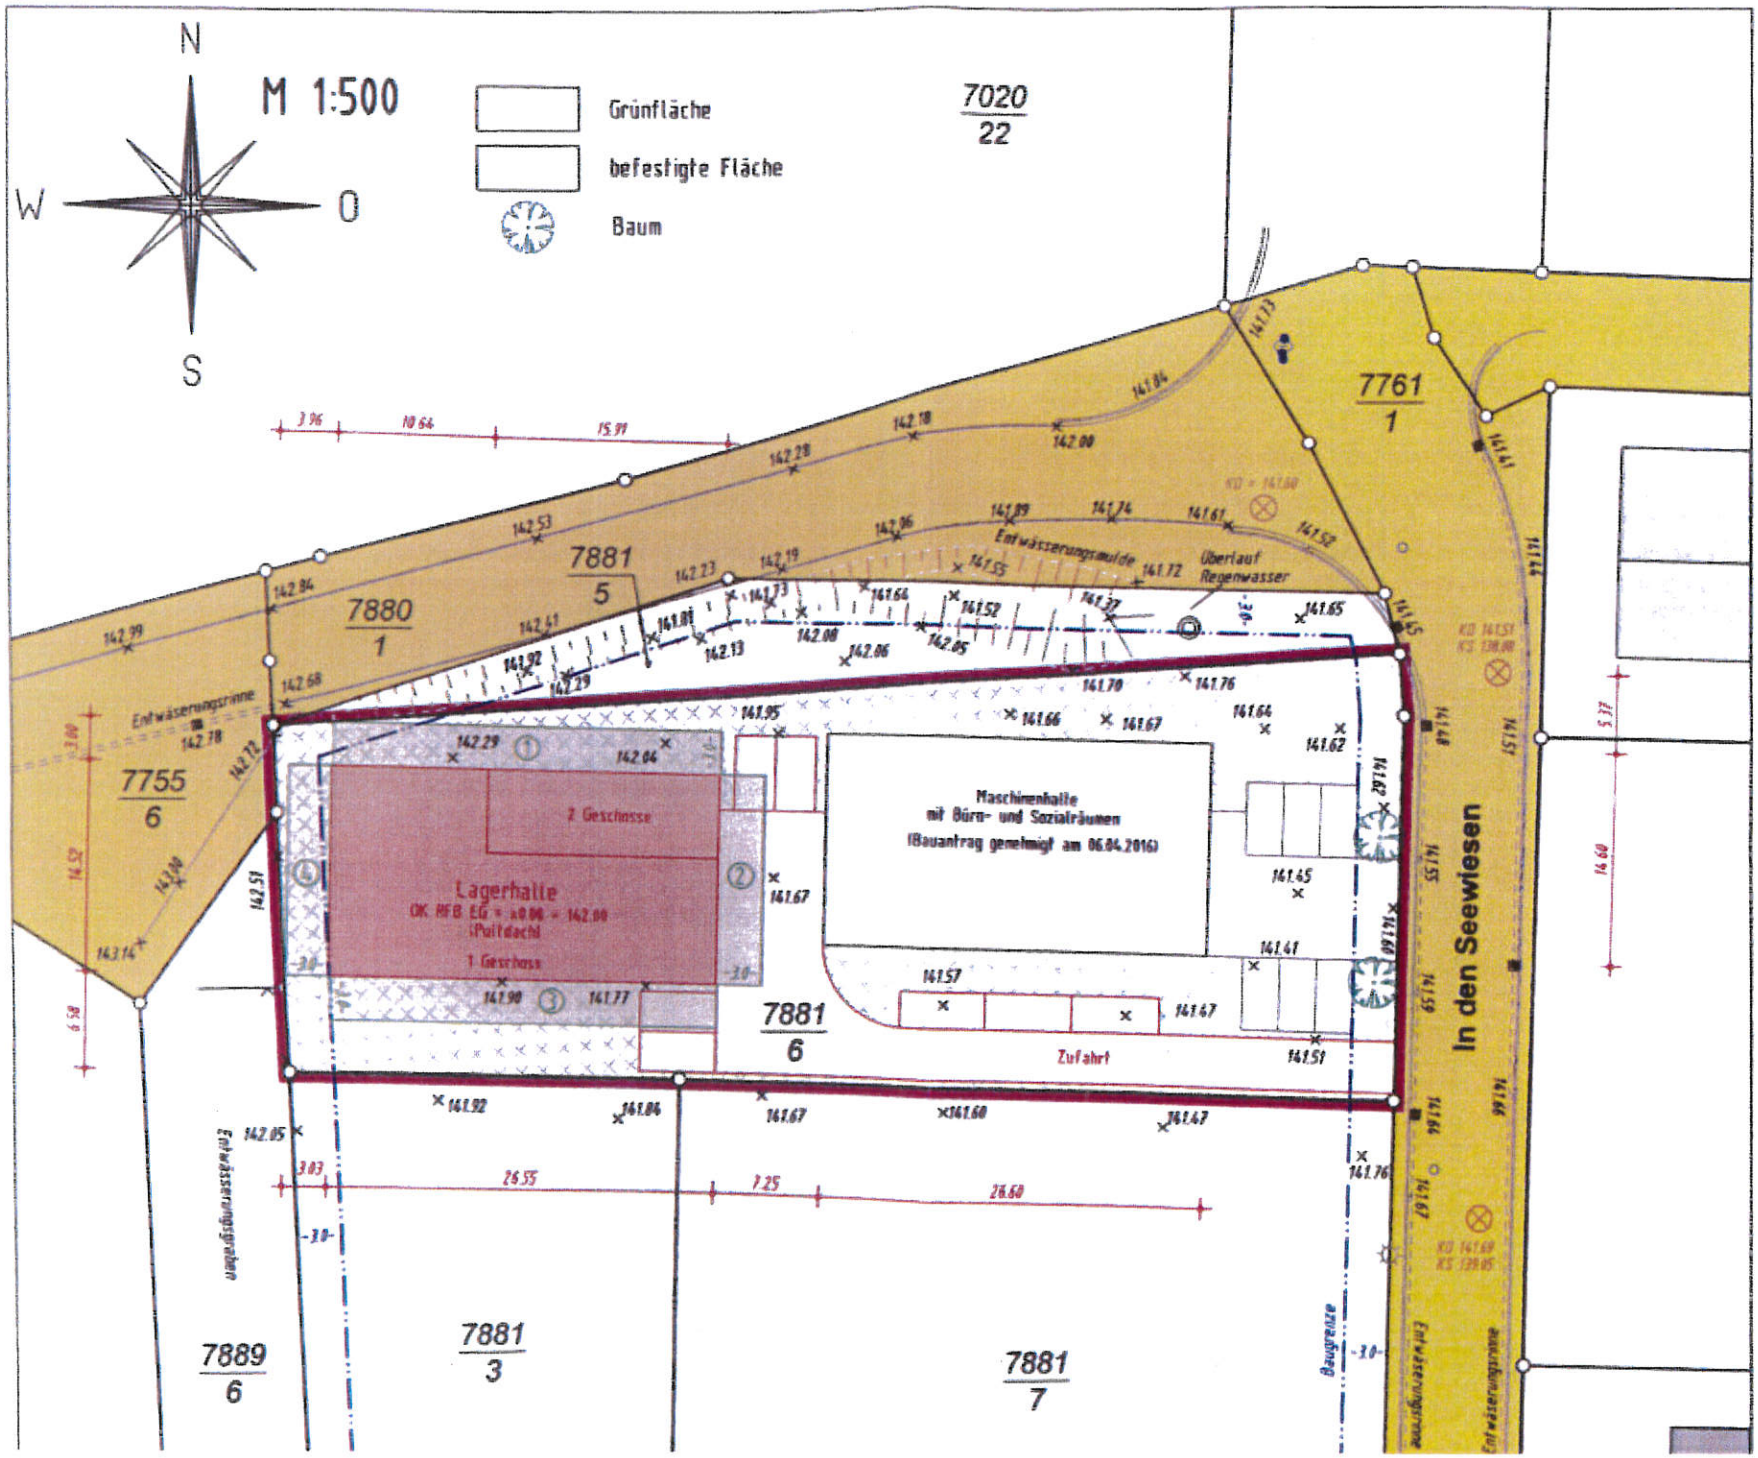
N
M 1:500
W
O
S
Grünfläche
befestigte Fläche
Baum
7020
22
7761
1
7881
5
7880
1
7755
6
7881
6
7881
3
7889
6
7881
7
Entwässerungsmulde
Überlauf Regenwasser
Entwässerungsrinne
2 Geschosse
Lagerhalle
OK RFB EG = ±0.00 = 142.00
Pultdach
1. Geschoss
Maschinenhalle
mit Büro- und Sozialräumen
(Bauantrag genehmigt am 06.04.2016)
Zufahrt
In den Seewiesen
Baugrenze
3.96
10.64
15.99
26.55
7.25
26.60