


3,88	9,75 ⁵										
1,94	1,06 ⁵	1,20	60	1,06 ⁵	1,80	1,07 ⁵	1,20	60	1,17		
3,88	38	2,31 ⁵	1,37 ⁴	10	2,70	10	2,31 ⁵	1,37 ⁴	15		
20	2,32	22	2,90 ⁵	10	2,70	10	3,42		15		
4,20	22	9,22 ⁵								15	

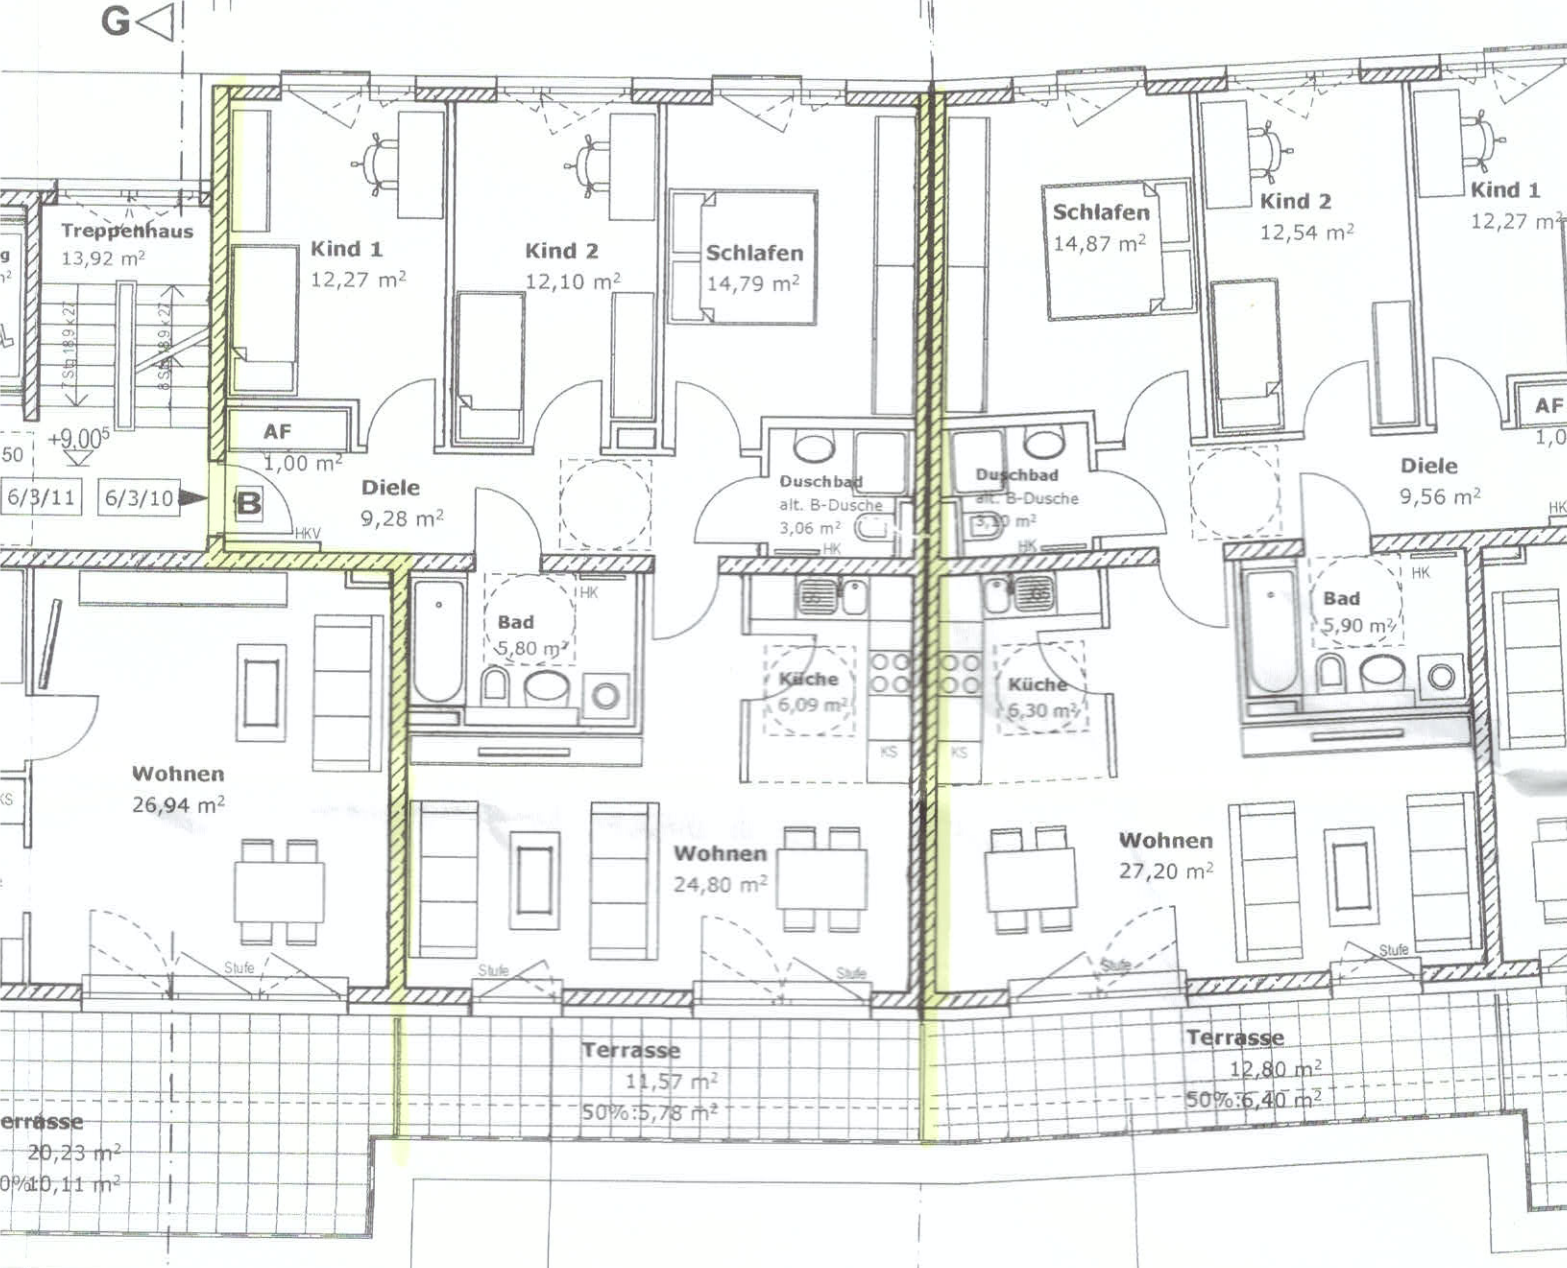

6/3/10
4 Zi Wohnung
94,97 m²
incl. Terrasse

5/3/11
4 Zi Wohnung
99,14 m²
incl. Terrasse

4,82	22	3,01 ⁵	10	1,34 ⁵	10	2,20	15	2,16	10	1,70	10	3,01 ⁵	22
4,82	22	4,46	10		10	2,20	15	2,34	10	1,70	10	3,01 ⁵	22
4,82	22	6,76							7,43			22	