


Flur-Nr: 1372/17  
Haus-Nr: 16

Flur-Nr:  
1372/18

Haus-Nr:  
18

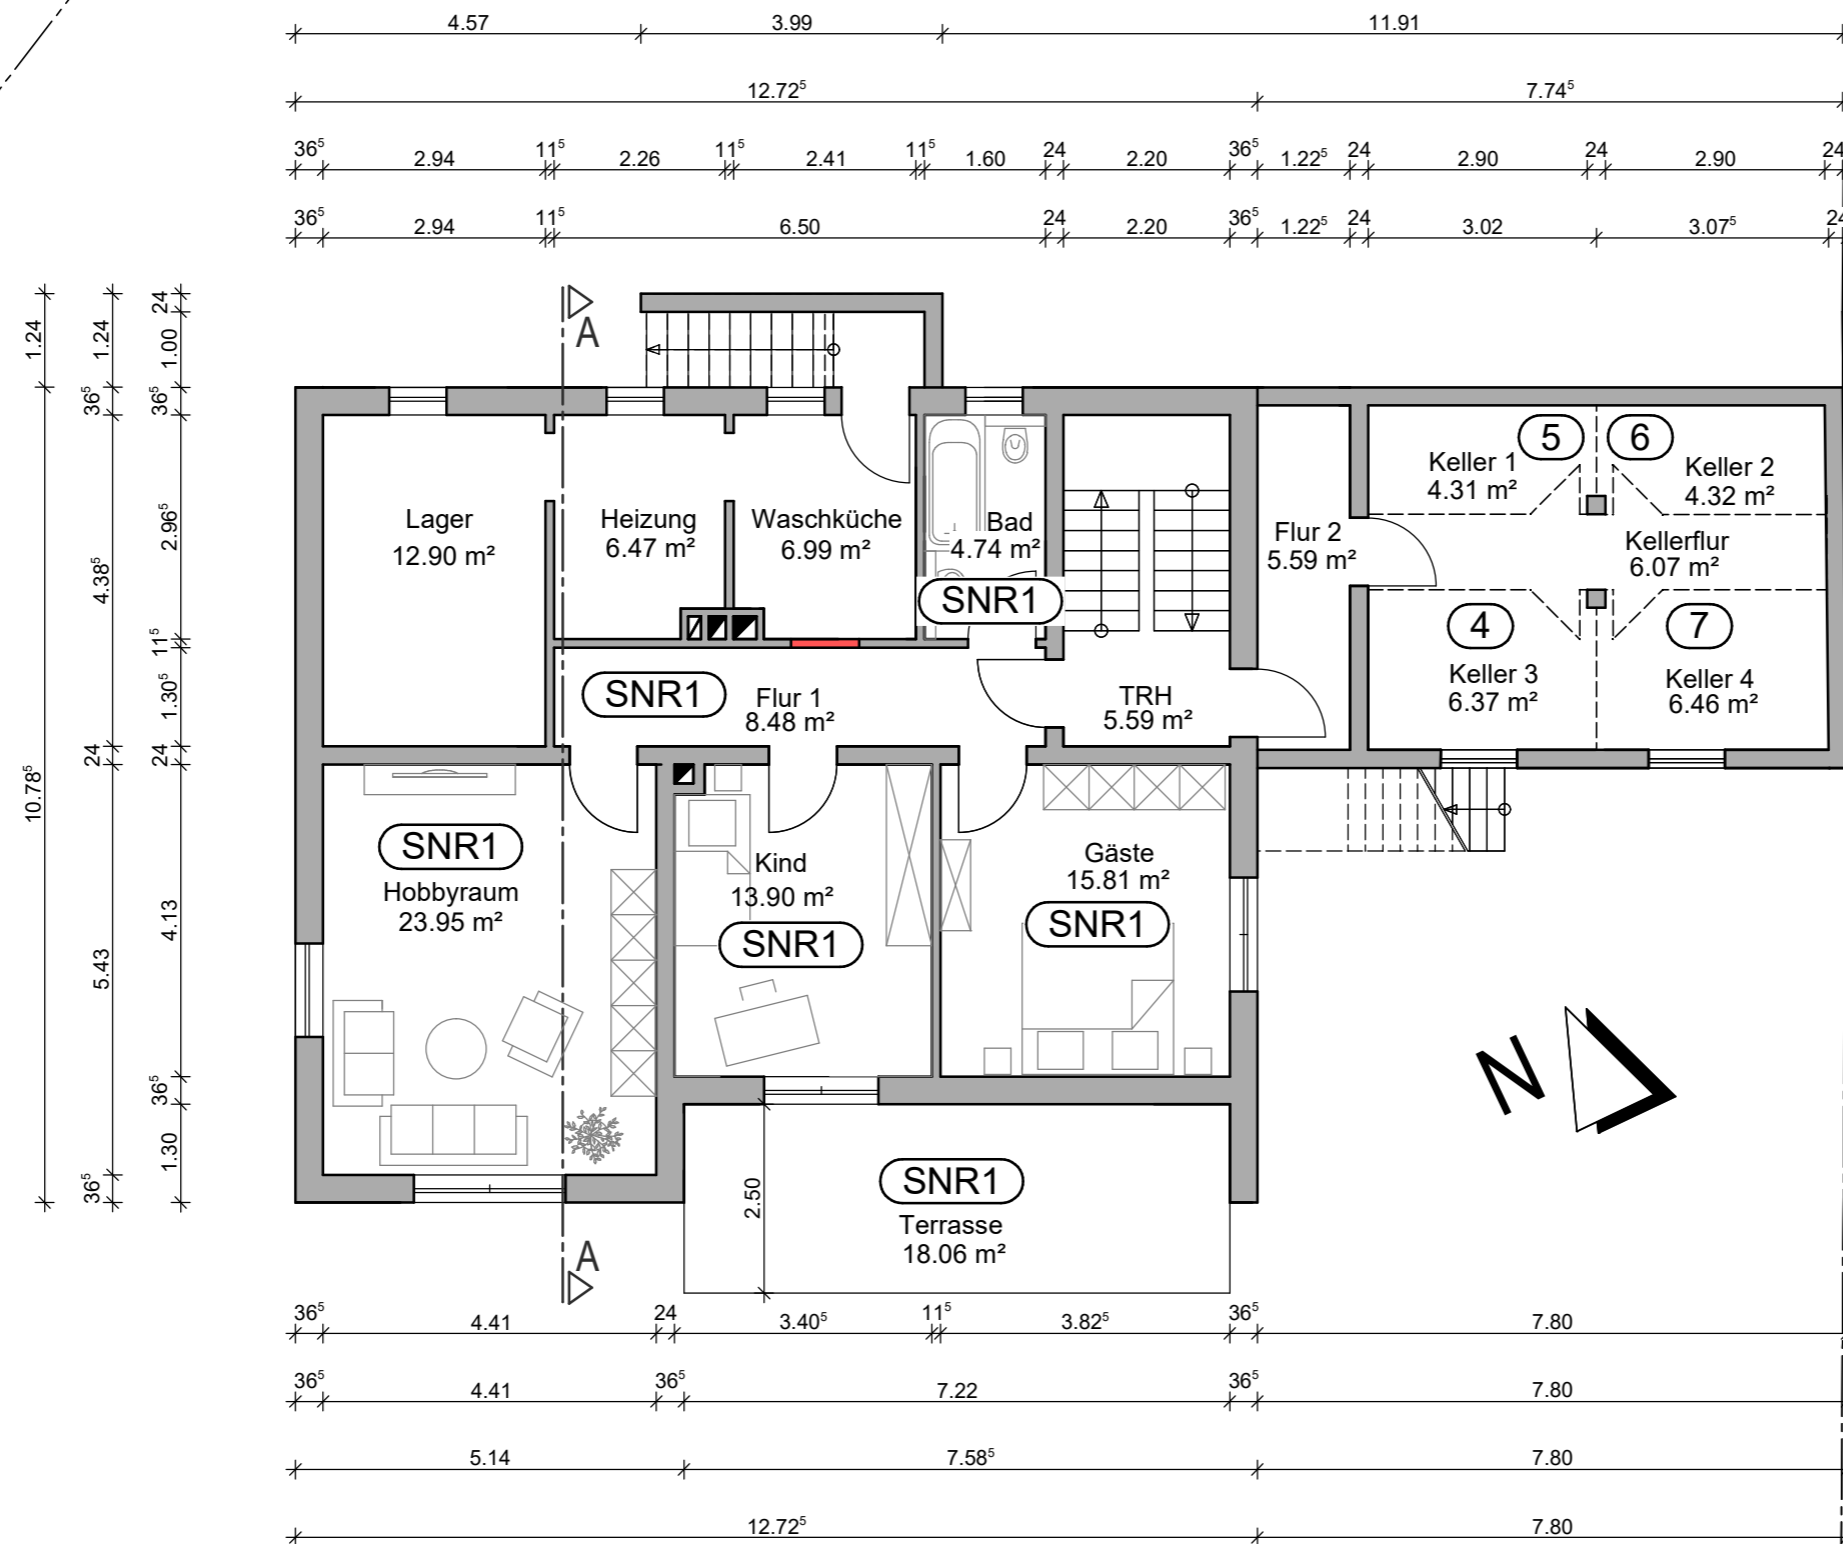

**Untergeschoss**

Die Entwässerung bleibt Bestand

M 1:100 / DIN A3

Datum: 19.12.2023

Bauer u. Materi GbR, vertr. d. Andreas Materi  
Schweinfurter Str. 134, 97493 Bergheimfeld

**Entwurf** KLENKERT PLANUNGSBÜRO  
ANDREAS KLENKERT  
STAATLICH GEPRÜFTER BAUTECHNIKER  
HERRNGASSE 5, 97440 ETTLEBEN  
TEL: 09722/9442725 FAX: 09722/9442759

Flur-Nr: 1372/17,  
Kastanienstr. 16, 97688 Bad Kissingen-Garitz

Flur-Nr: 1372/29

Haus-Nr: 18a