

DN Traufgiebel 33°

- hohlraumfrei und mit knirsch gestoßenen Fugen verlegen
- Blechspannen auf Lattung
- sattte Aufmörtelung in Brandwandbreite
- Dachstein in Mörtelbett

OK FIRST +9,56

- Dachaufbau:
- Betondachsteine
  - Lattung / Konterlattung
  - 1 Lg. Unterspannbahn, diffusionsoffen
  - 18,0cm mineral. Wärmedämmung (WLG 035)
  - 1 Lg. Dampfbremse
  - 1,25cm GKF mit Unterkonstruktion (F30)

H=2,00m

+DFF 7/14 im HA

Speicher  
Therme  
H=1,00m  
HZG./ABST. (F2)

DURCHLÜFTUNG 10/26


Dachbelüftungsprofil, in Putzarmierung eingebettet

sichtbare Sparrenköpfe mit Aufsparrenschalung

Rinnen und Fallrohre aus Titanzinkblech

feuerverzinkte Stahl-VSG-Konstruktion

OKG ca. -0,30

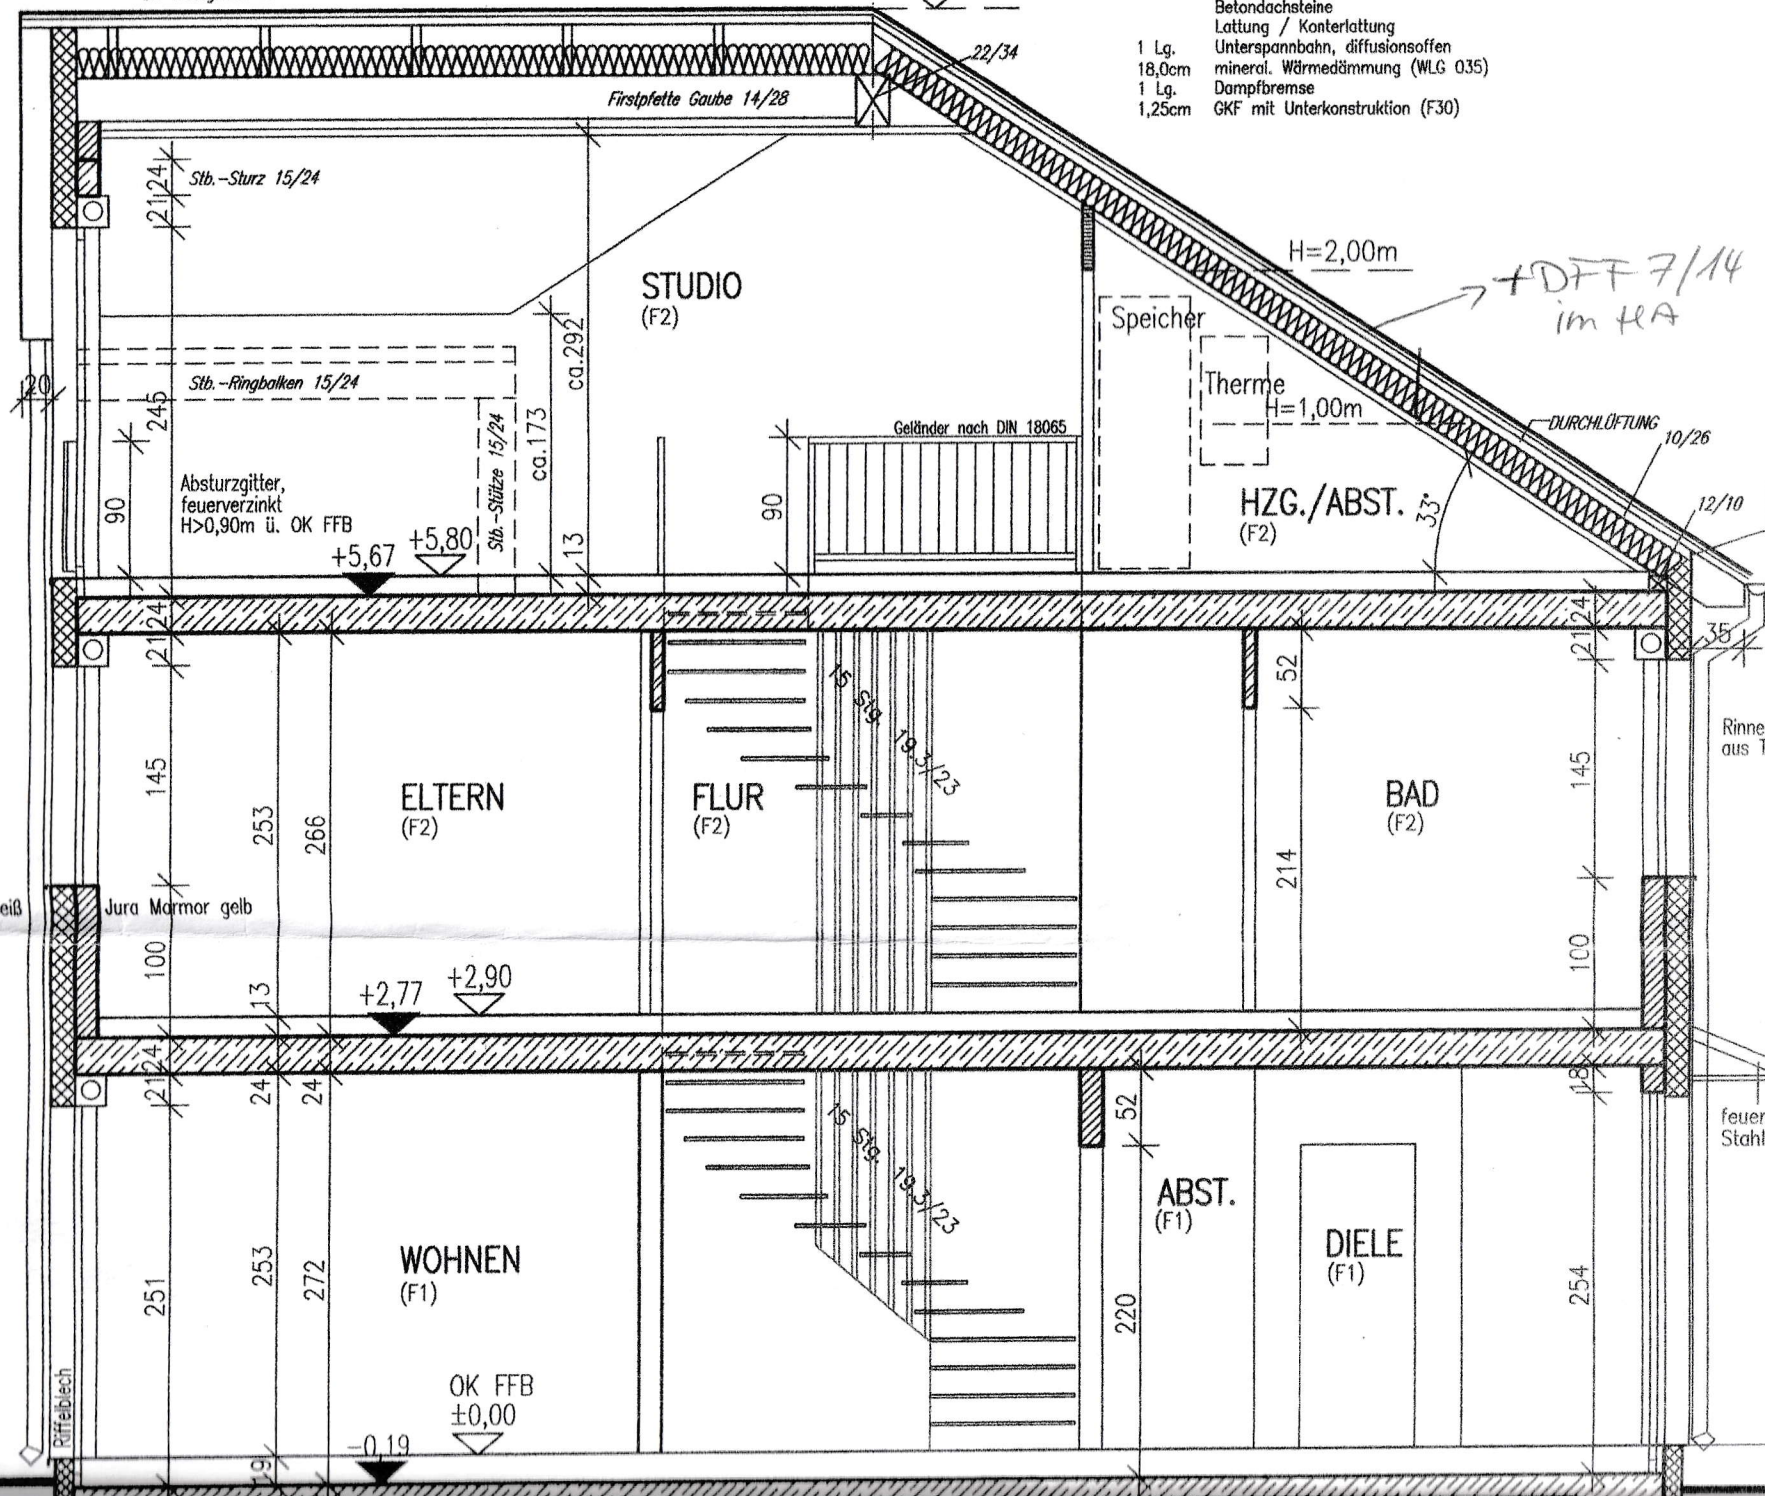

STUDIO (F2)

ELTERN (F2)

FLUR (F2)

BAD (F2)

WOHNEN (F1)

ABST. (F1)

DIELE (F1)

Geländer nach DIN 18065

Firstpfette Gaube 14/28

Stb.-Sturz 15/24

Stb.-Ringbalken 15/24

Absturzgitter, feuerverzinkt H>0,90m ü. OK FFB

Stb.-Stütze 15/24

Alu weiß

Jura Marmor gelb

Riffblech

-Terr.: -0,15

OK FFB ±0,00