

Nordansicht




Südansicht

16 2. Ausf.  
BKL.-Nr. 23512010



Ostansicht

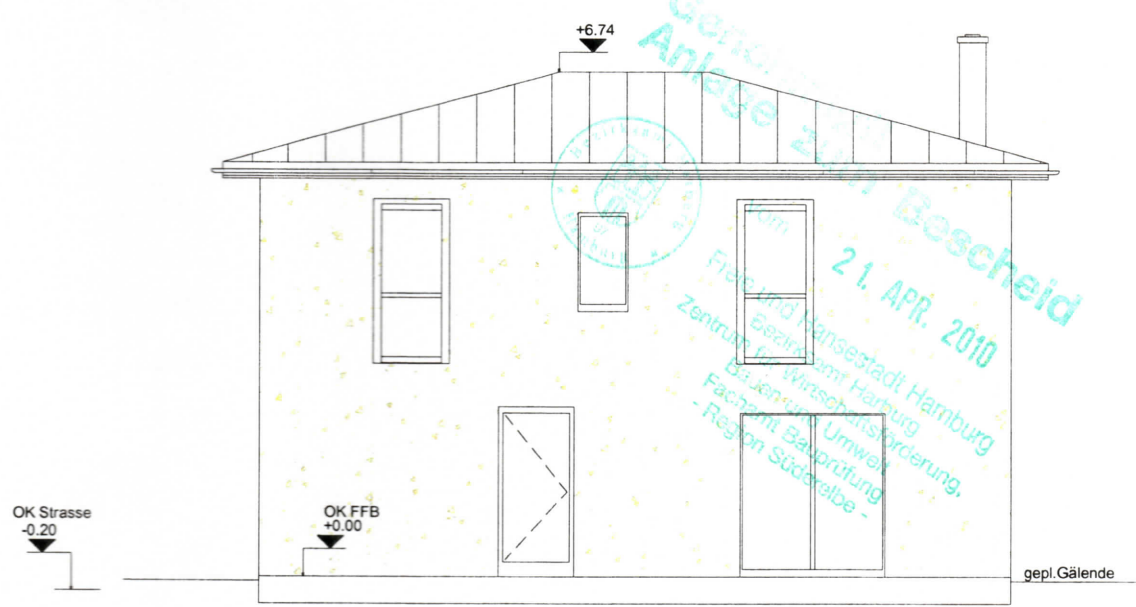

Westansicht

Genehmigung  
Anlage zum Bescheid  
21. APR. 2010  
Freie und Hansestadt Hamburg  
Beauftragte Hamburg  
Zentrum für Wirtschaftsförderung,  
Baurecht, Umweltschutz  
Fachamt Bauprüfung  
- Region Süderelbe -

Projekt Neubau eines Einfamilienhauses in Hamburg, Kükenweide			
Bauherr Irina Mitschurin und Igor Mukhin, Postdamer Str.25c, 22149 Hamburg			
Plan Ansichten			
Planverfasser <b>Dipl Ing. Juri Hoffmann</b> Itzechoer Chaussee 8 24808 Jevenstedt Tel. 04337/919338 Fax. 04337/919337 Hoffmannbau@online.de	Gemeinde Hamburg Gemarkung Fischbek Flur, Flurstück	Datum 24/02/10  Massstab 1 : 100  Plannummer 3	
Planverfasser <i>J. Hoffmann</i>	Bauherr <i>Igor Mukhin</i>		