


West

Königsberger Strasse

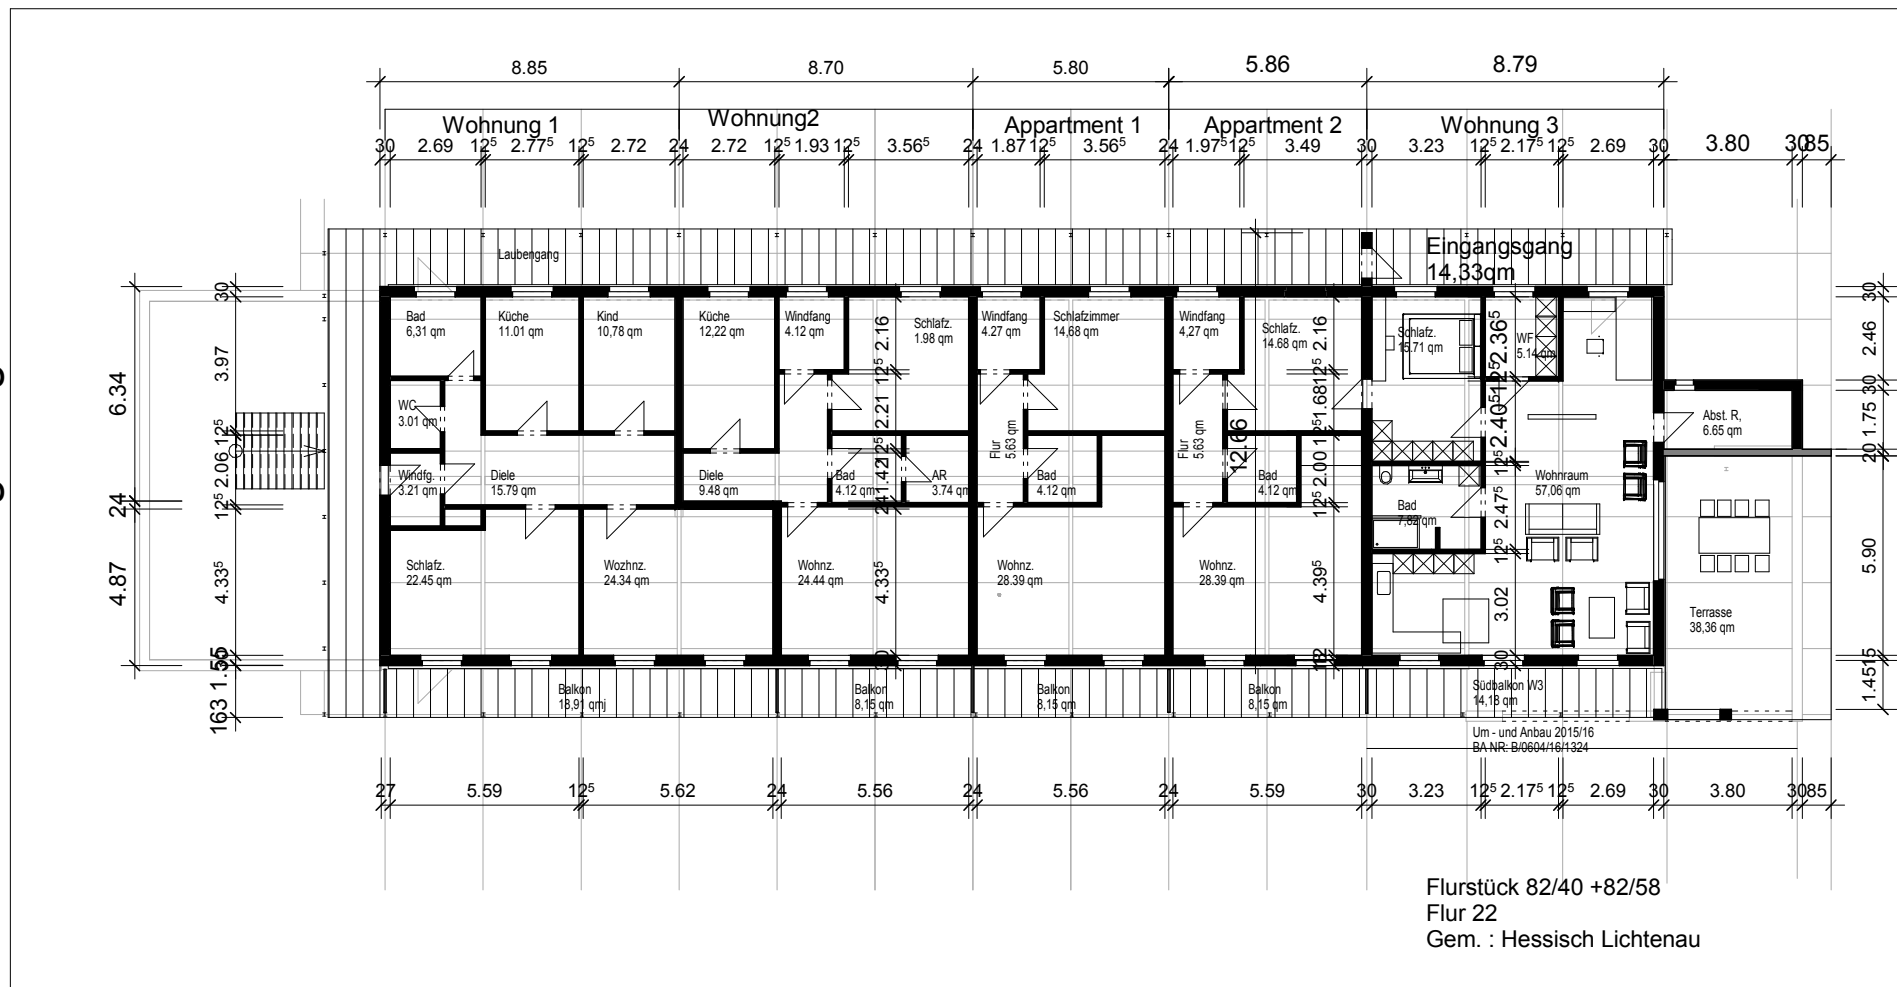

Projekt <b>Anbau Königsberger Str. 14 b</b>		
Königsberger Str. 14 b -37235 Hessisch Lichtenau <b>Helmut Kiefer , Ofner Kogel 24- AT 8592 Maria</b>		
Bauherr <b>Lankowitz</b>		
Plan <b>Nutzungsänderung Grundriss OG Wohnungen</b>		
Planverfasser <b>Architekt Dipl. Ing.</b> <b>Helmut Kiefer</b> Ofner Kogel 24 AT 8592 Maria Lankowitz Telefon: +491741627094 Telefax: 05602 7259 E-Mail:helmut_kiefer@arcor.de	Datum 12/31/24 Gezeichnet HK Geprüft Prüfer  <b>1 : 200</b> Maßstab	Projektnummer <b>Projektnummer: 0125</b> Plannummer <b>P1a</b>

02.01.2025 11:12:30