
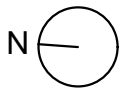


Erdgeschoss

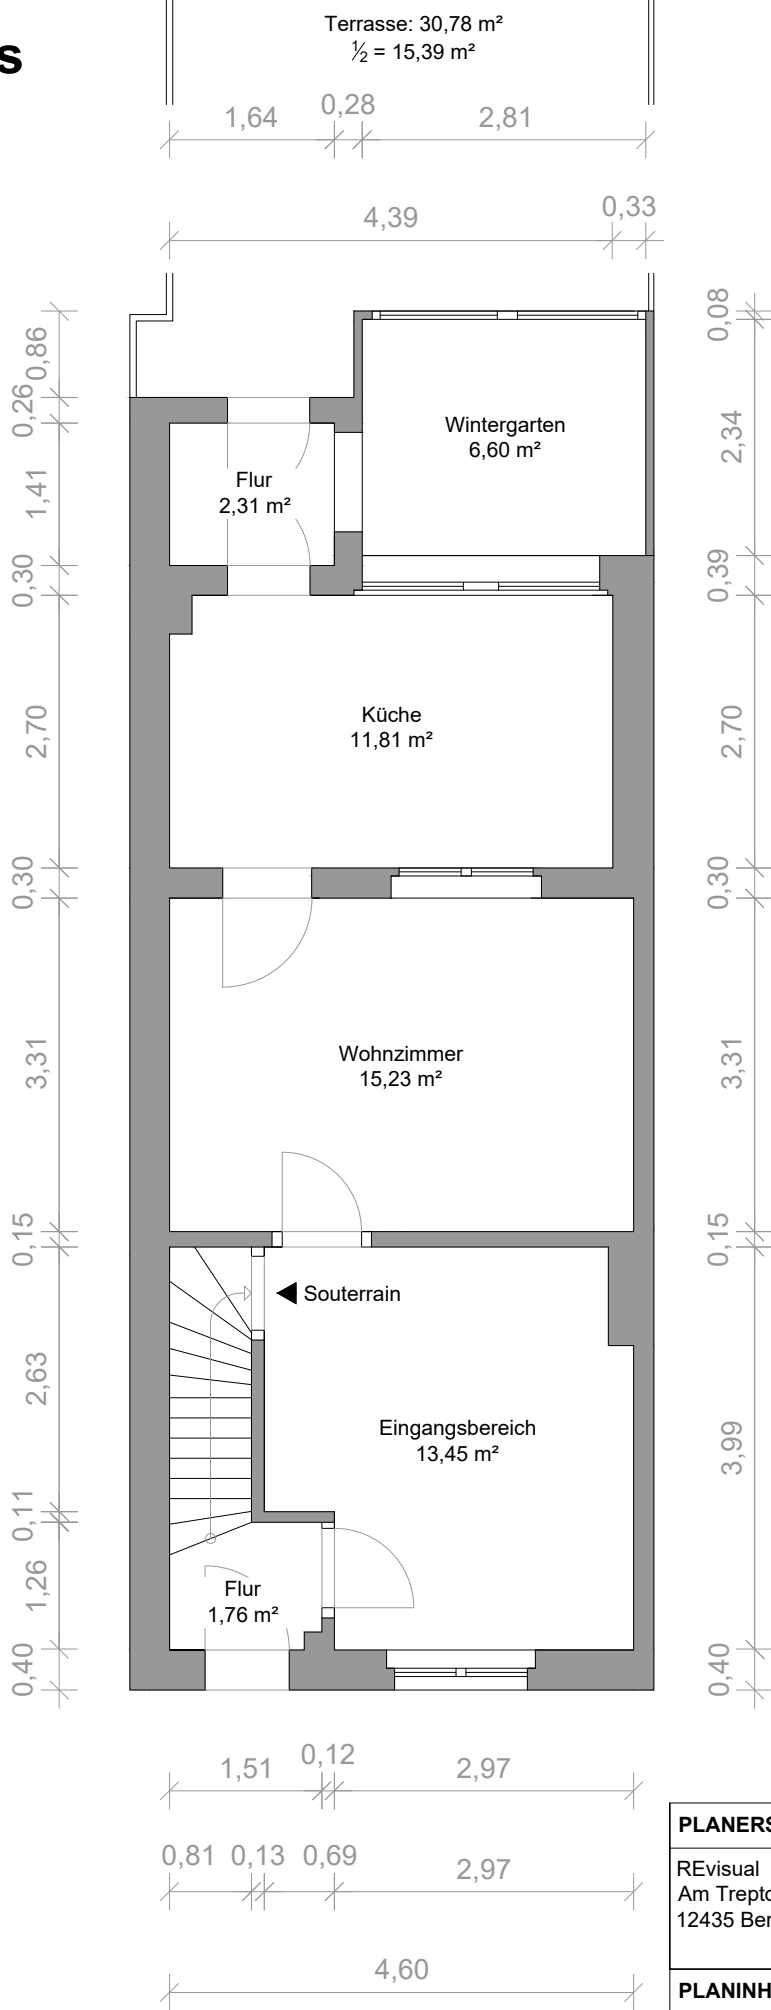

PLANERSTELLER	OBJEKT
REvisual Am Treptower Park 75 12435 Berlin	Heinrich-Rau-Straße 87 16227 Eberswalde
PLANINHALT	M 1:75 A4
Erdgeschoss	
Stand: 05.04.2024	

Schematischer Grundriss.
 Alle Flächen- und Maßangaben circa.
 Keine Gewähr. Alle Maße sind am Bau zu prüfen.