

**Kreis Borken
Katasteramt**


Burloer Straße 93
46325 Borken

Flurstück: 444
Flur: 21
Gemarkung: Epe
Steinfurter Straße 85, Gronau (Westf.)

**Auszug aus dem
Liegenschaftskataster**

Flurkarte NRW 1 : 500

Erstellt: 02.05.2024

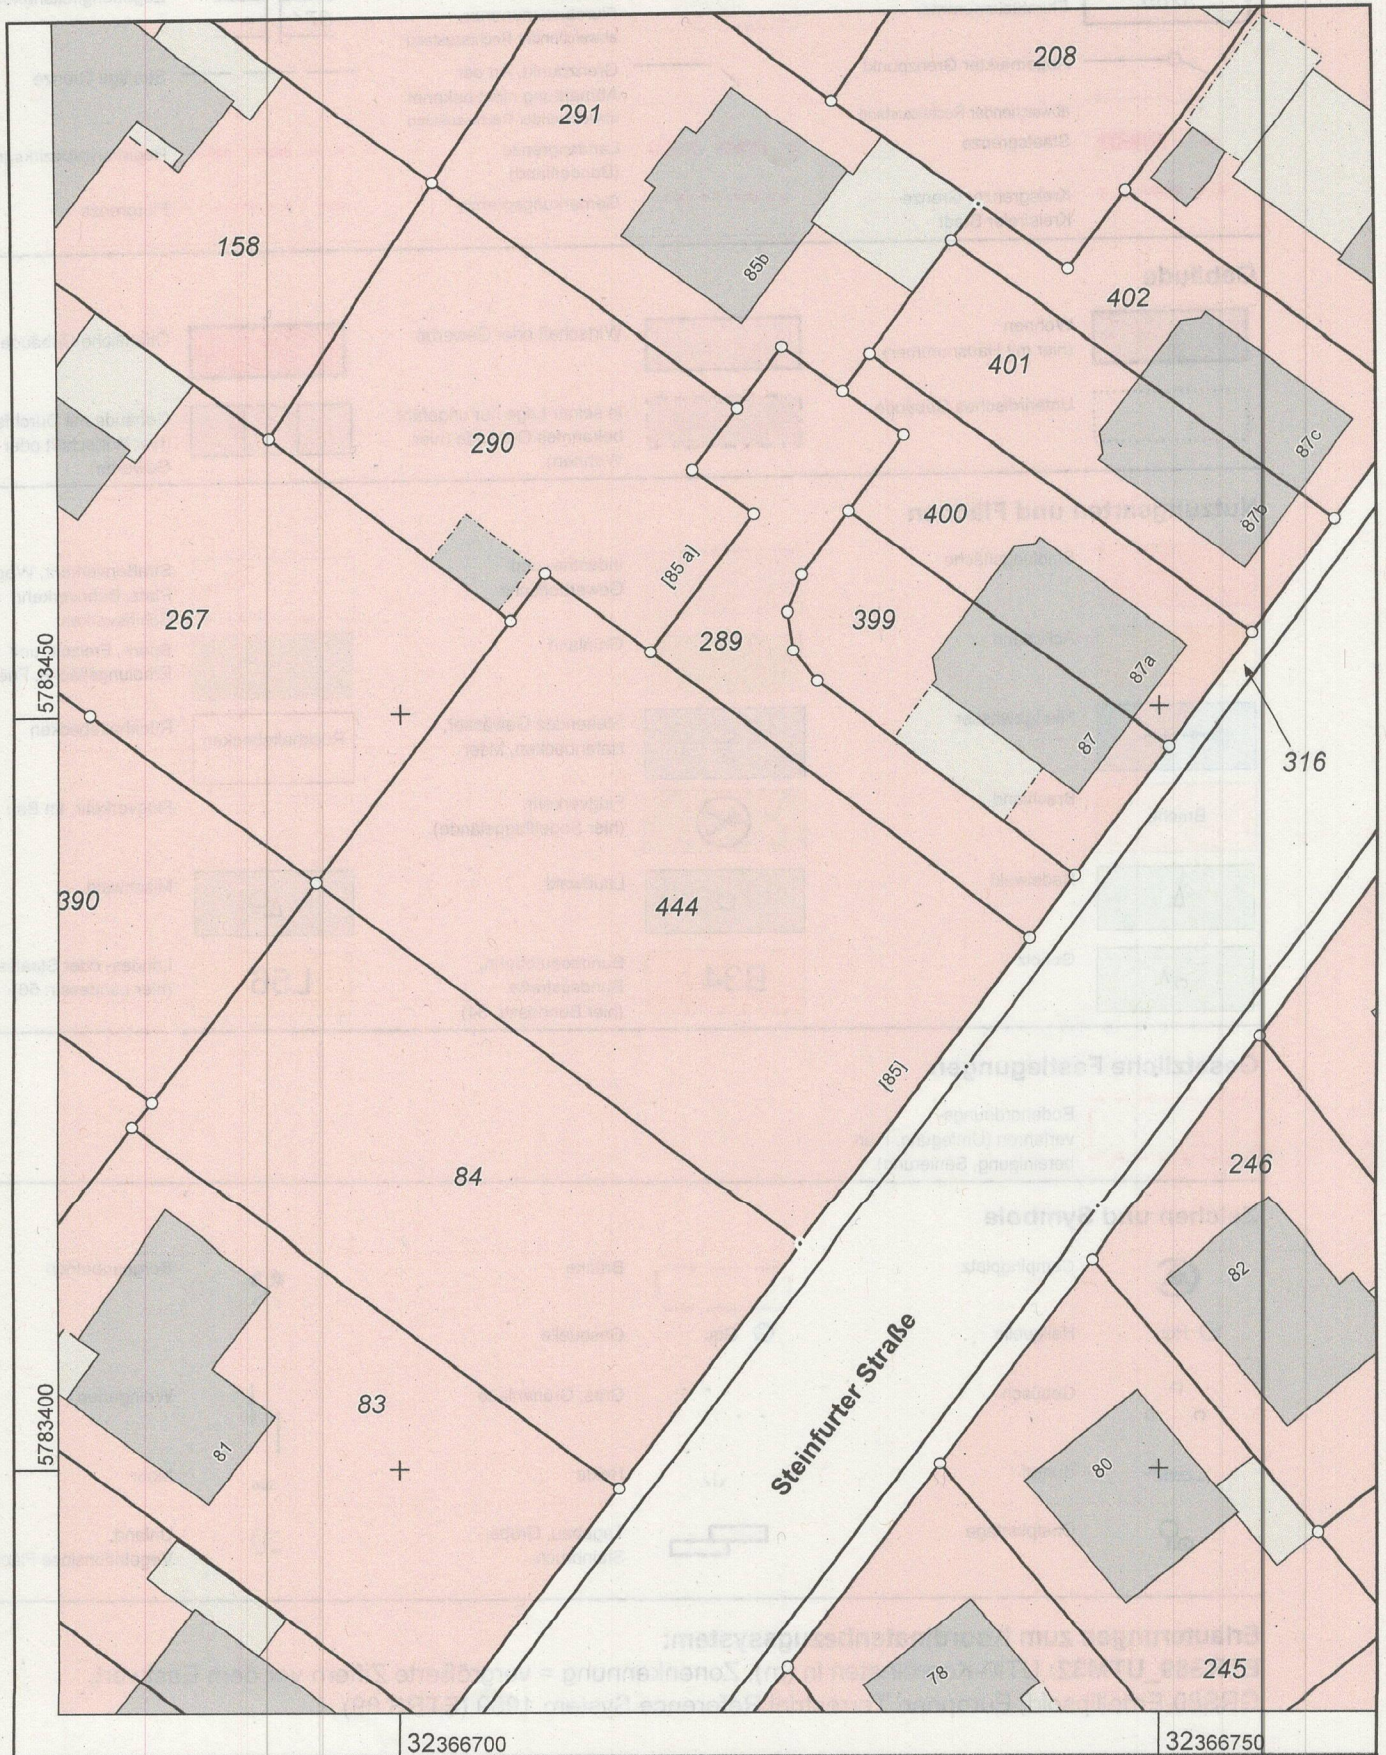

Maßstab 1 : 500

Die Nutzung dieses Auszuges ist im Rahmen des § 11 (1) DVOzVermKatG NRW zulässig. Zuwiderhandlungen werden nach § 27 VermKatG NRW verfolgt.