


BETREFF: NEUBAU EINES EINFAMILIENHAUSES IN
DELMENHORST,

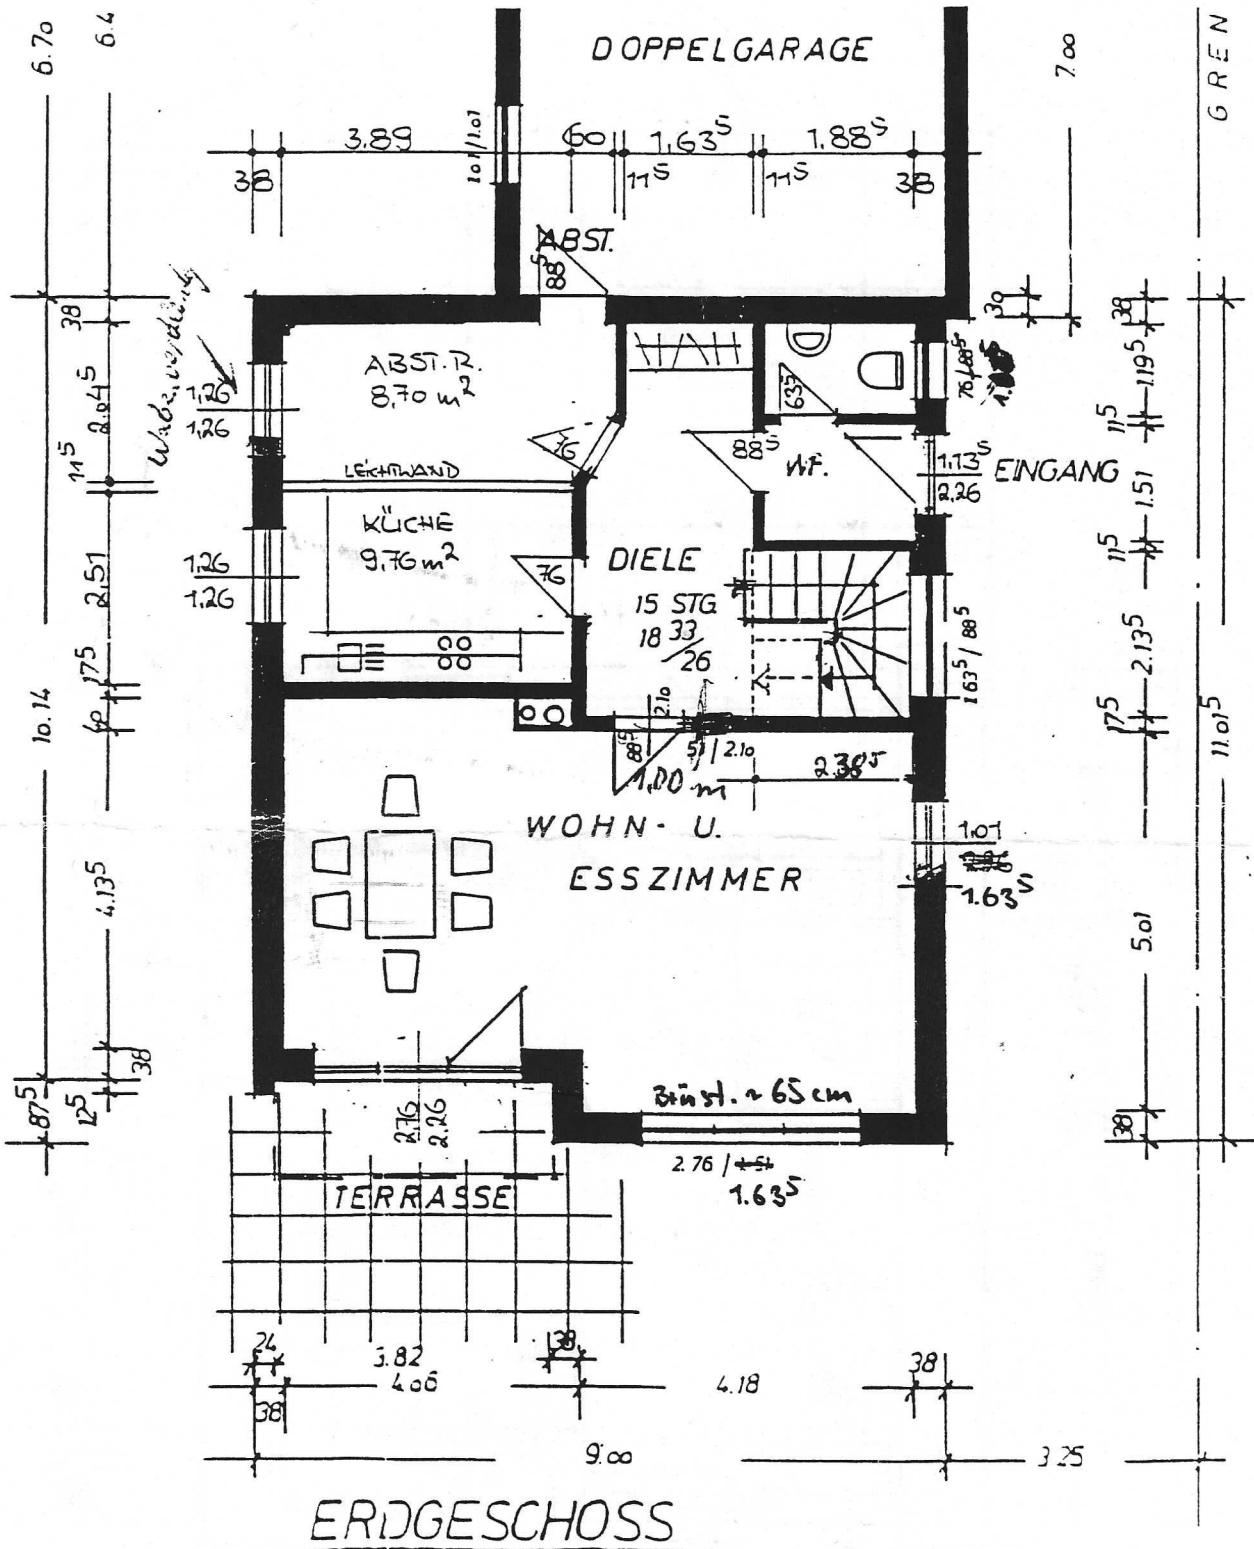

AUFGESTELLT, 26.10.84 *Bu*
ÄNDERUNG KÜCHE, ABSTELLRAUM, WC
UND FENSTER


ALFRED SCHARF
BAUGESCHAFT GMBH & CO. KG
DIEPHOLTER STRASSE 3
27751 Delmenhorst
Tel. 04221 705 20 - 705 25
Telefax 04221 700 10

rike

BETREFF :

NEUBAU

GRUNDRISS DACHGESCHOSS M. 1:100

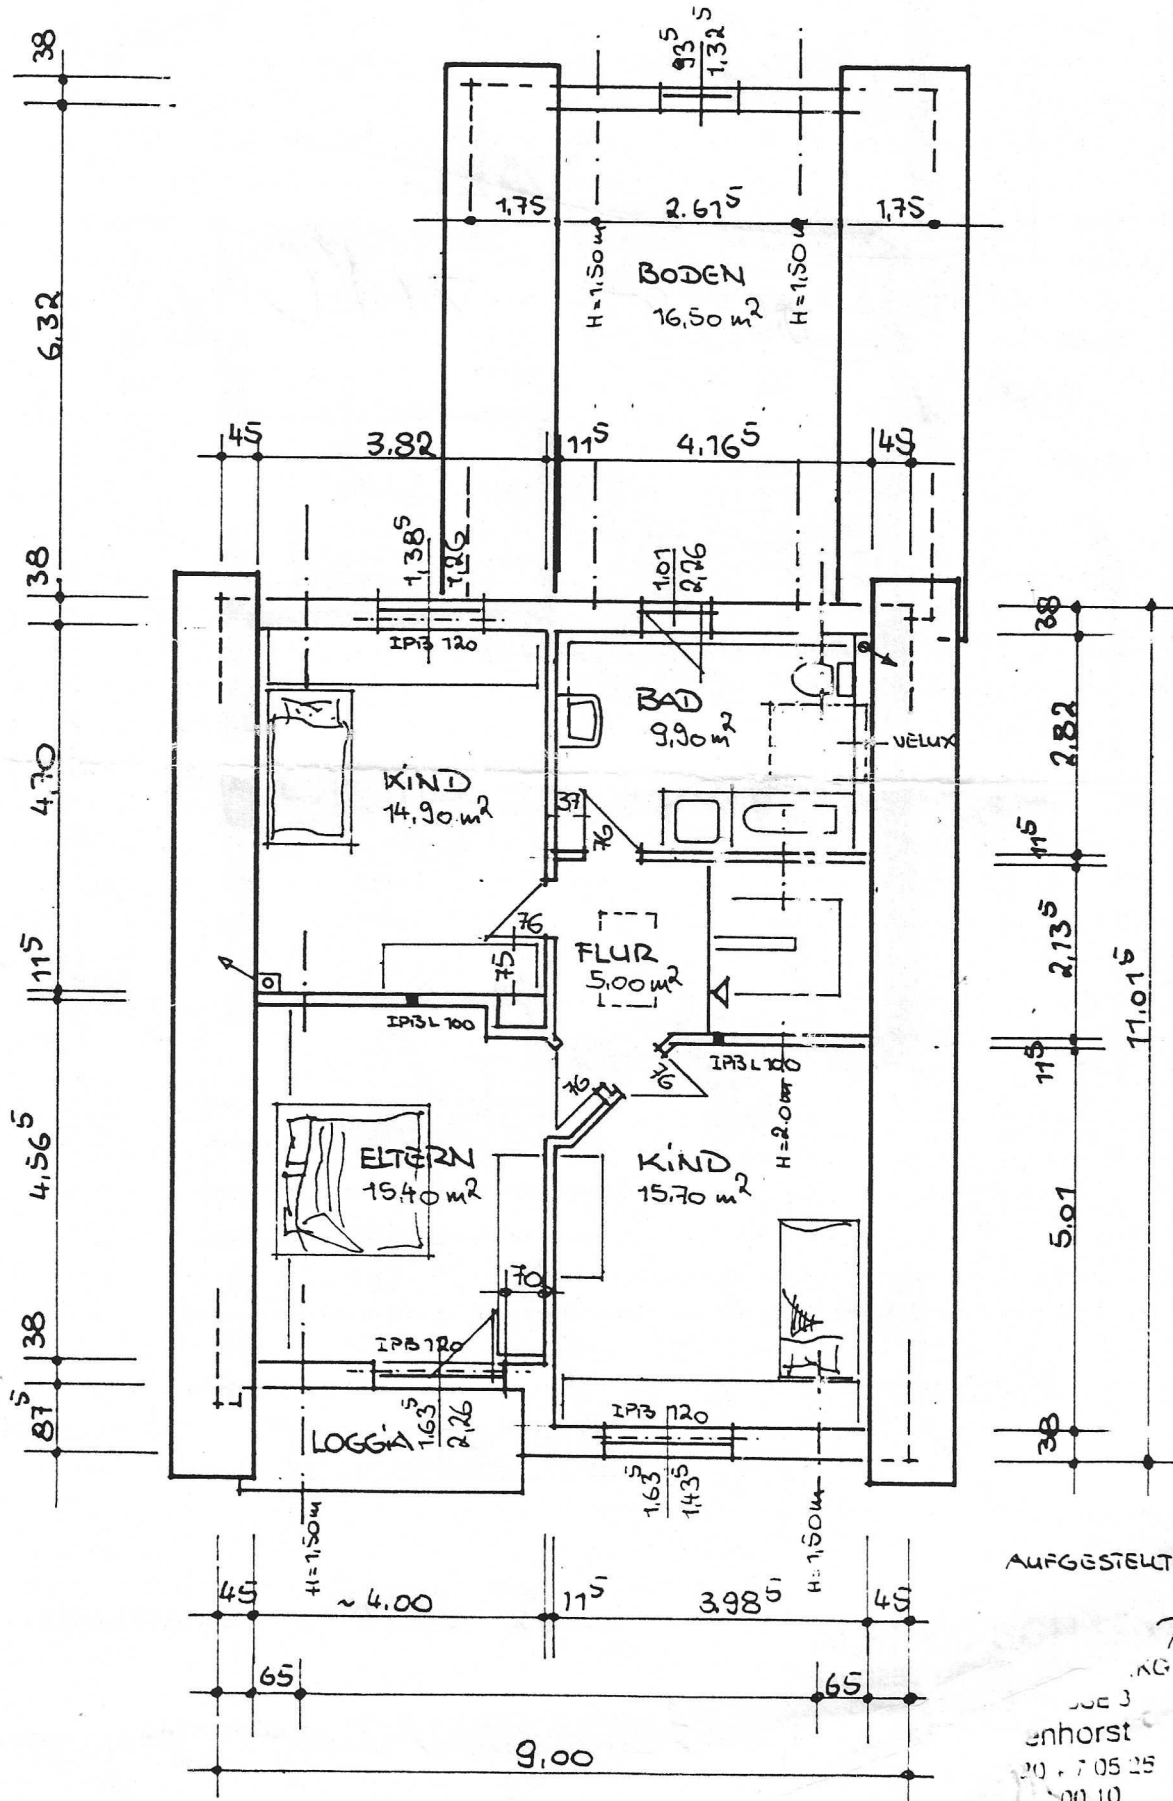

AUFGESTELLT, 19.12.94

B. Dönke

ING
Joc J
enhorst
20.7.05.25
10010