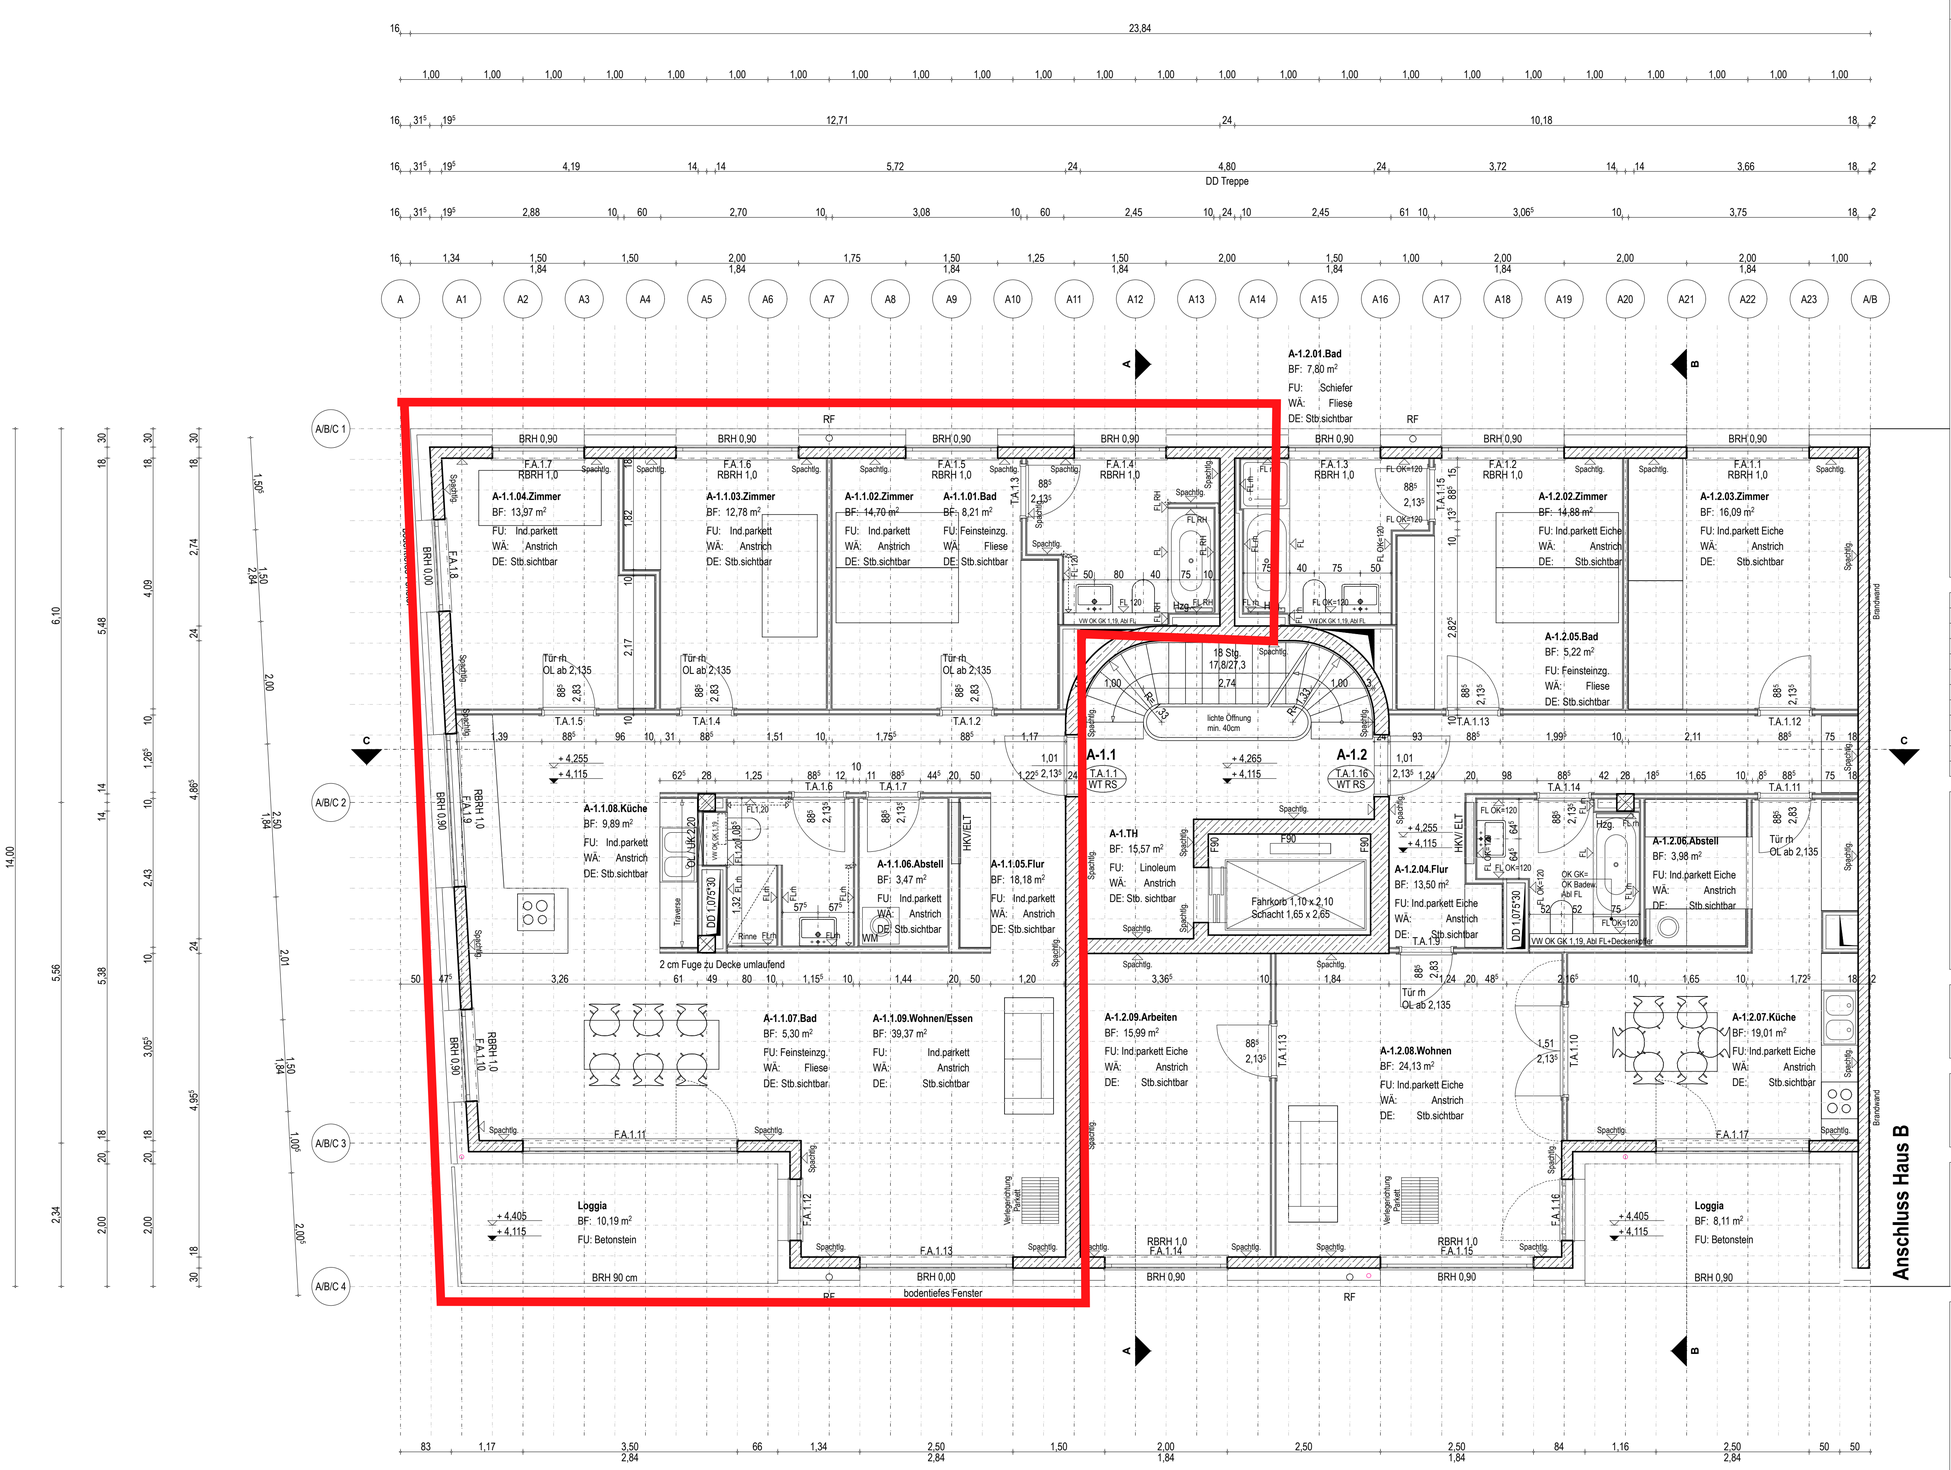


## Legende

- Stahlbeton
- WU-Stahlbeton
- Mauerwerk
- Wärmedämmung druckfest
- Wärmedämmung
- Trockenbauwände
- Holz
- DD Deckendurchbruch
- Schacht
- WS Wandschlitz
- WD Wanddurchbruch
- Luftraum
- Unterzug
- OK Fertigfußboden
- OK Rohdecke
- verdeckte Kanten
- oberhalb Schnittebene
- Teilfläche Fliesen

Türstempel

- T.C.0.00 — Türnummer. Hausbezeichnung / Türanforderung

Raumstempel

- C-3.1.01 — Wohnungsnr. Raumnr. Raumbezeichnung. Fläche
- DE — Decken
- WA — Wände
- FU — Bodenbelag

**Grundwasserflurabstabd HGW 32,3 m ü.NHN**
**0.00 = 35,04 m über NHN**

## Abkürzungen

| | |
|---|---|
| A | Anstrich |
| AD | Abhangdecke |
| BRH | Brüstungshöhe von OKFF |
| RBRH | Rohbau-Brüstungshöhe |
| BW | Brandwand |
| DT | Dichtschließende Tür |
| dTs | Dicht- und selbstschließende Tür |
| ELT | Elektro |
| FL | Fliesen |
| FV | Festverglasung |
| DK | Dreh-Kipp |
| F30 | Bauteil feuerhemmend |
| F90 | Bauteil feuerbeständig |
| GK | Gipskarton |
| HK | Heizkörper |
| HHK | Handtuchheizkörper |
| LH | lichte Raumhöhe |
| MW | Mauerwerk |
| Stb | Stahlbeton |
| OK | Oberkante von Bauteilen |
| OKFF | Oberkante Fertigfußboden |
| OKRD | Oberkante Rohdecke |
| Revi | Revisionsklappe |
| RF | Regenfallrohr |
| RS | Rauchschutztür |
| T30 | feuerhemmende Tür |
| T30 RS | Feuerhemmende Rauchschutztür |
| T90 | feuerbeständige Tür |
| TB | Trockenbau |
| UK | Unterkante von Bauteilen |
| UZ | Unterzug |
| VW | Vorwand |
| Vy | Vinyl |
| b/h/h` | Breite / Gesamthöhe / Höhe unter Decke bzw. Höhe über Decke |
| WTW | Wohnungstrennwand |

| Index | Datum | Gez. | Änderung |
|---|---|---|---|
| | | | |

**Sämtliche Maße sind vor der Ausführung rechnerisch und vor Ort hinsichtlich technischer, funktionaler und baurechtlicher Anforderungen zu prüfen.**
**Etwaige Unstimmigkeiten sind den Architekten umgehend schriftlich mitzuteilen.**
**Alle Öffnungsmaße (Höhen von Türen und Fenstern) sind von OKFF angegeben.**

**Die Pläne gelten nur in Verbindung mit folgenden aktuellen Unterlagen:**
- **Statische Berechnung: dbv-Ingenieure**
- **Haustechnikpläne: Ingenieurbüro Schmitz & Sachse**
- **Brandschutzkonzept: I.-M. Mauruschat**
- **Brandschutzprüfung: IB Sachverständiger Brandschutz XXXXXXXXXXXXX**
- **Außenanlagenplanung: bbz**

**Die Pläne gelten nur in Verbindung mit den jeweils aktuellen Plänen der Häuser A und B.**

Plannummer

# D1_A_LP5_300_G1.OG_0

Bauvorhaben:

# DENNEWITZEINS

Neubau Wohn- und Geschäftshaus, Dennewitzstr. 1 / Pohlstr. 1-7,10785 Berlin


Bauherr: Planungsgemeinschaft
DENNEWITZEINS GbR
c/o Valeska Schmidt-Thomsen, Bo Meyer
vertreten durch
Projektsteuerung Baugruppe
Günter Rose, Mariannenplatz 23, 10997 Berlin, T 030.61658076, M rose@mrp-berlin.de
Projektsteuerung Planung
Ilko-M. Mauruschat, Roennebergstr. 13, 12161 Berlin, T 030.3158983, M d1@mauruschat.de

Architekten: ARGE D1 Architekten
Methfesselstr. 9
10965 Berlin
T 030.21996420
M r.siegl@freiearchitekten.de

dmsw / Julia Dahlhaus
roedig . schop architekten / Ulrich Schop
sieglundalbert / Regine Siegl

Haus A
Julia Dahlhaus Architektin BDA

Albertinenstraße 17 B
13086 Berlin
T 030.61658061 F 030.61658062
M dahlhaus@dmsw.net

Bauleitung
Manfred Schasler

Giesebrechtstr. 20
10629 Berlin
T 030.3279200 F 030.32792092
M architekturbuero@schasler.de


Planinhalt:

# Haus A Grundriss 1.OG

| | | | |
|---|---|---|---|
| Maßstab: | 1:50 | Datum: | 21.05.2011 |
| Blattgröße: | 594 x 1050 | Bearbeitet: | JD |