


Bodenaufbau Dachgeschoss

Stahlbetondecke 24cm
40mm EPS DEO
40 mm Systemplatte FbH
65 mm Zementstrich
15 mm Belag

Bodenaufbau Balkone

Stahlbetondecke 20cm
Gefälltdämmung n. sep. Plan
Abdichtung bituminös 2-lagig
20mm ker. Belag auf Mörtelsäckchen

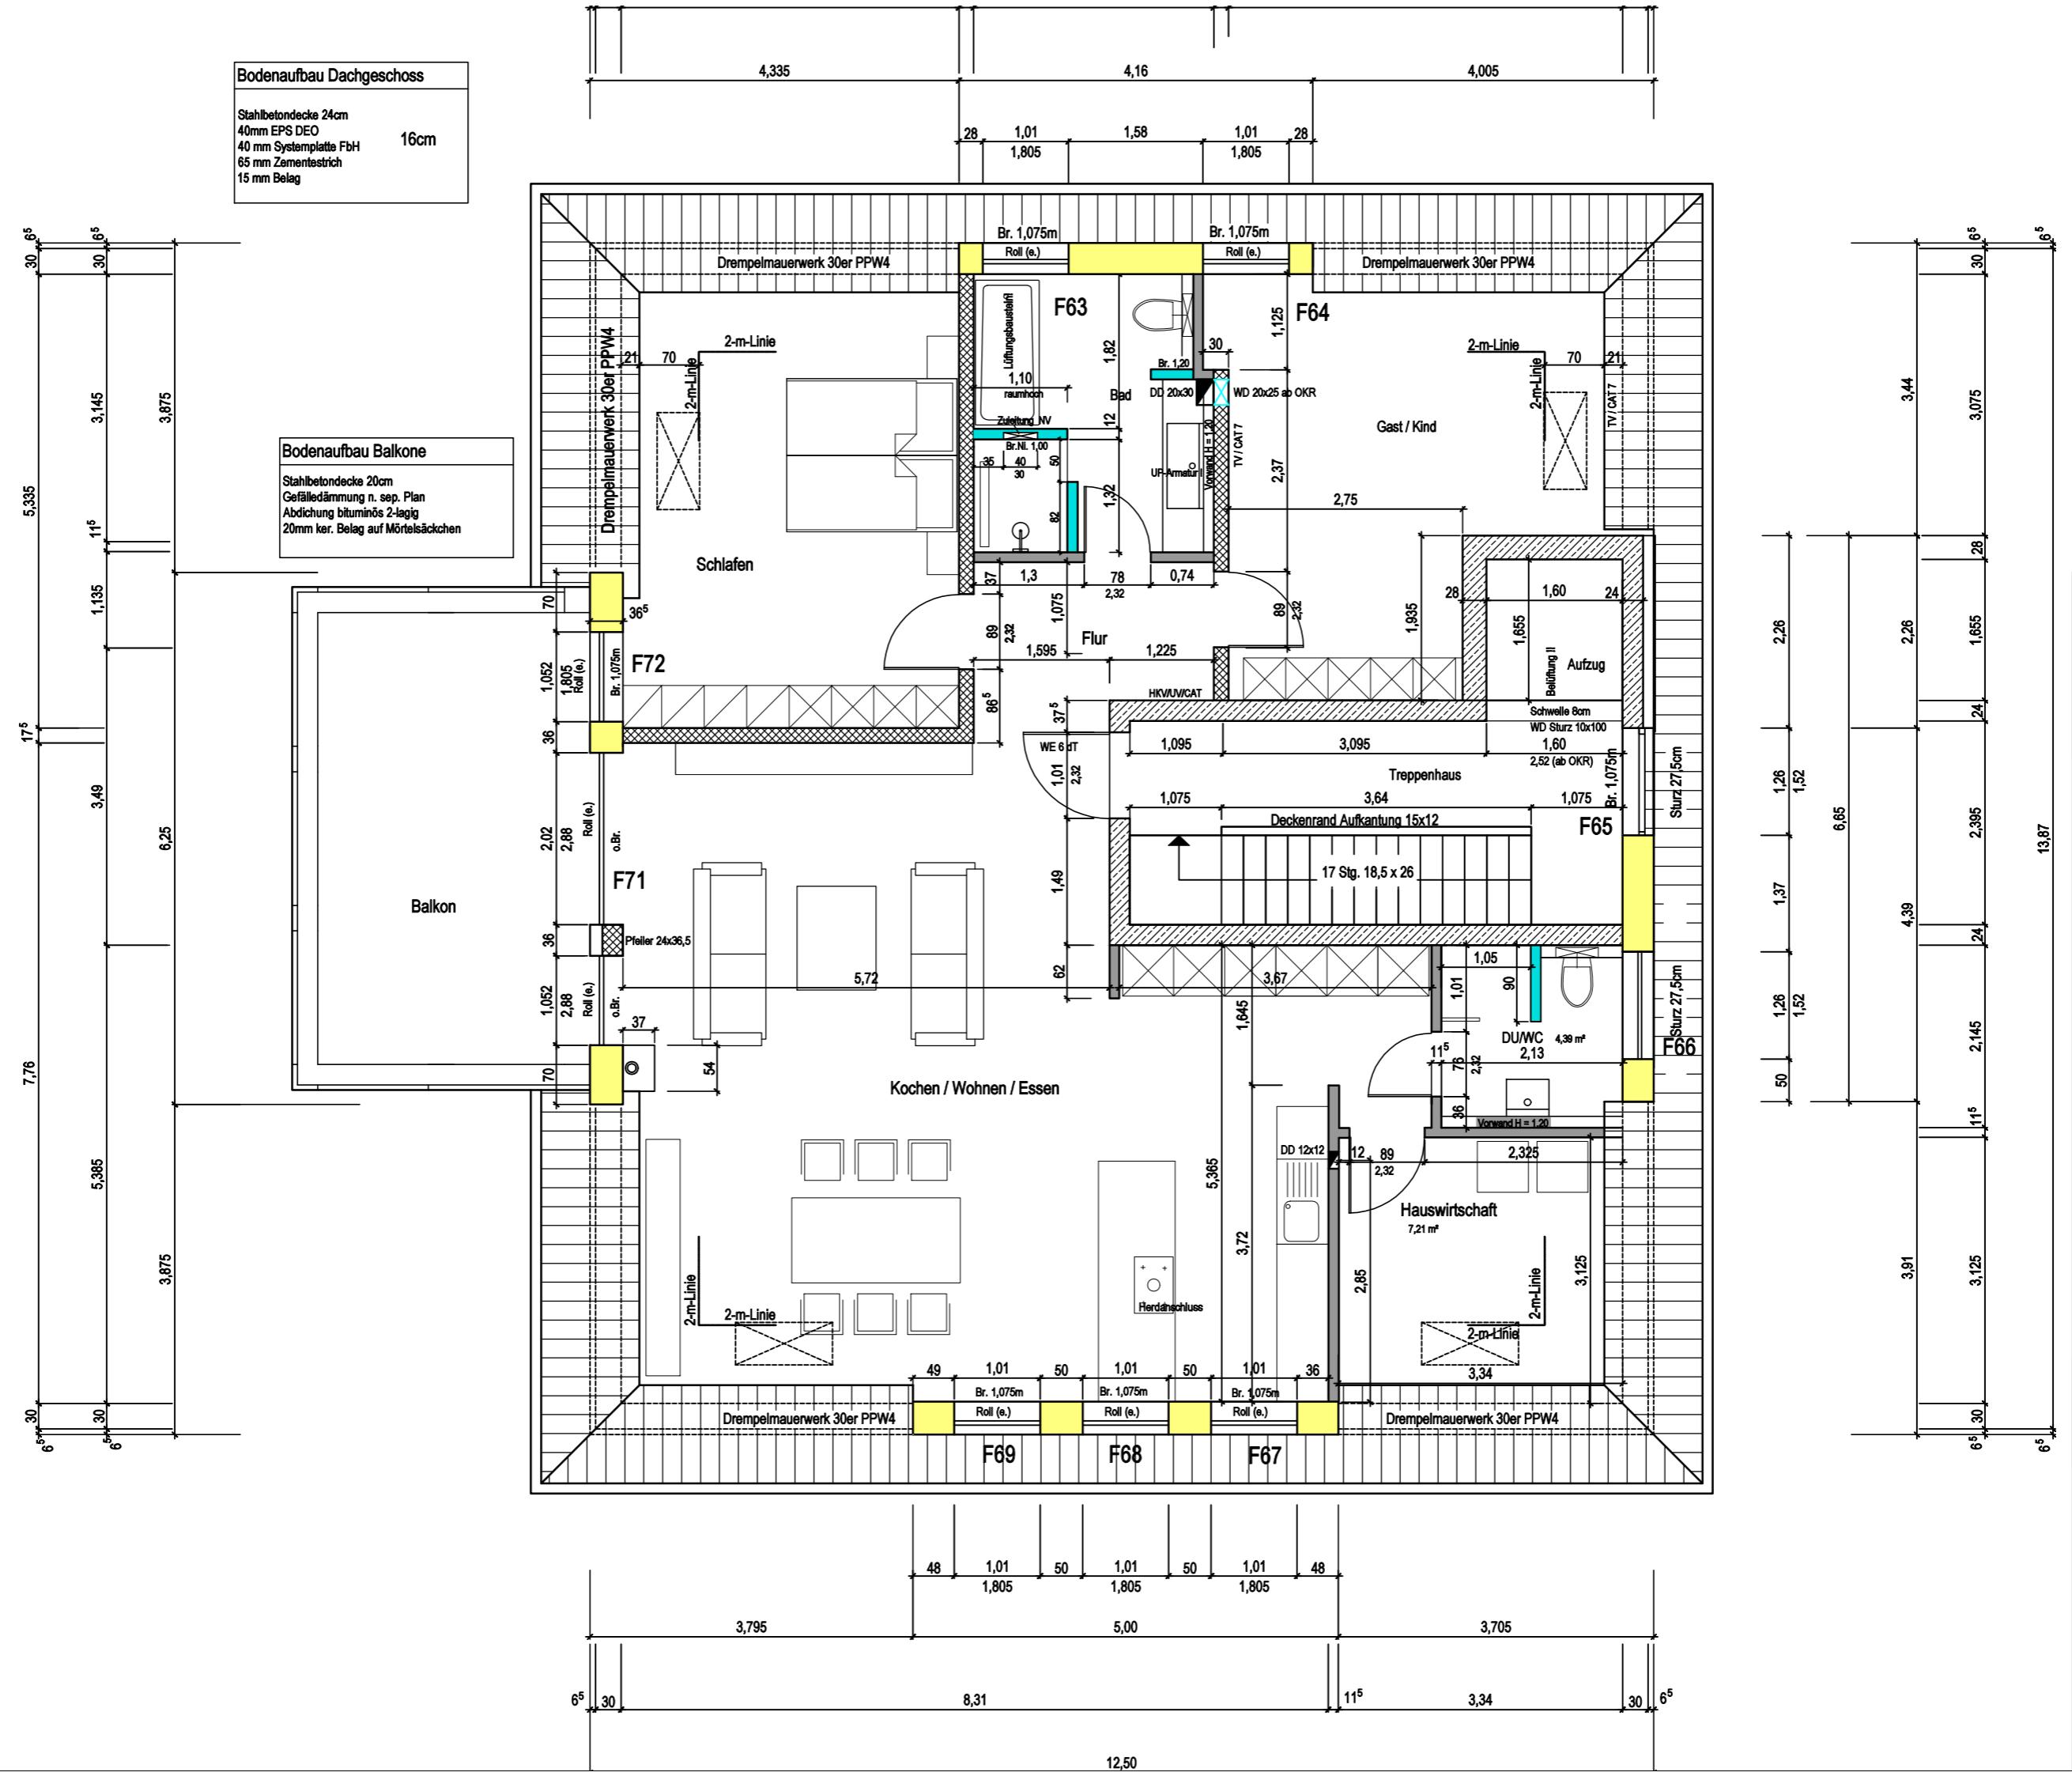

5,335
30⁶⁵
30⁶⁵
3,145
3,875
17⁵
1,135
11⁵
3,49
6,25
7,76
5,385
3,875
30⁶⁵
30⁶⁵

4,335
28
1,01
1,805
1,58
1,01
1,805
28
4,16
4,005

3,795
48
1,01
1,805
50
1,01
1,805
50
1,01
1,805
48
8,31
3,705
3,34
11⁵
30⁶⁵

3,44
3,075
30⁶⁵
2,26
2,26
28
1,655
24
1,60
2,395
24
6,65
1,52
1,26
1,37
1,26
4,39
2,145
24
13,87
3,91
3,125
11⁵
2,145
24
2,385
24
2,145
1,52
1,26
1,52
2,145
24
30⁶⁵
30⁶⁵