

Baupolizeilich genehmigt


It. Urkunde vom - 4. AUG. 2014

Bürgermeisteramt Birkenfeld
Enzkreis

Bürgermeister
In Vertretung



[Signature]
BAUORT:

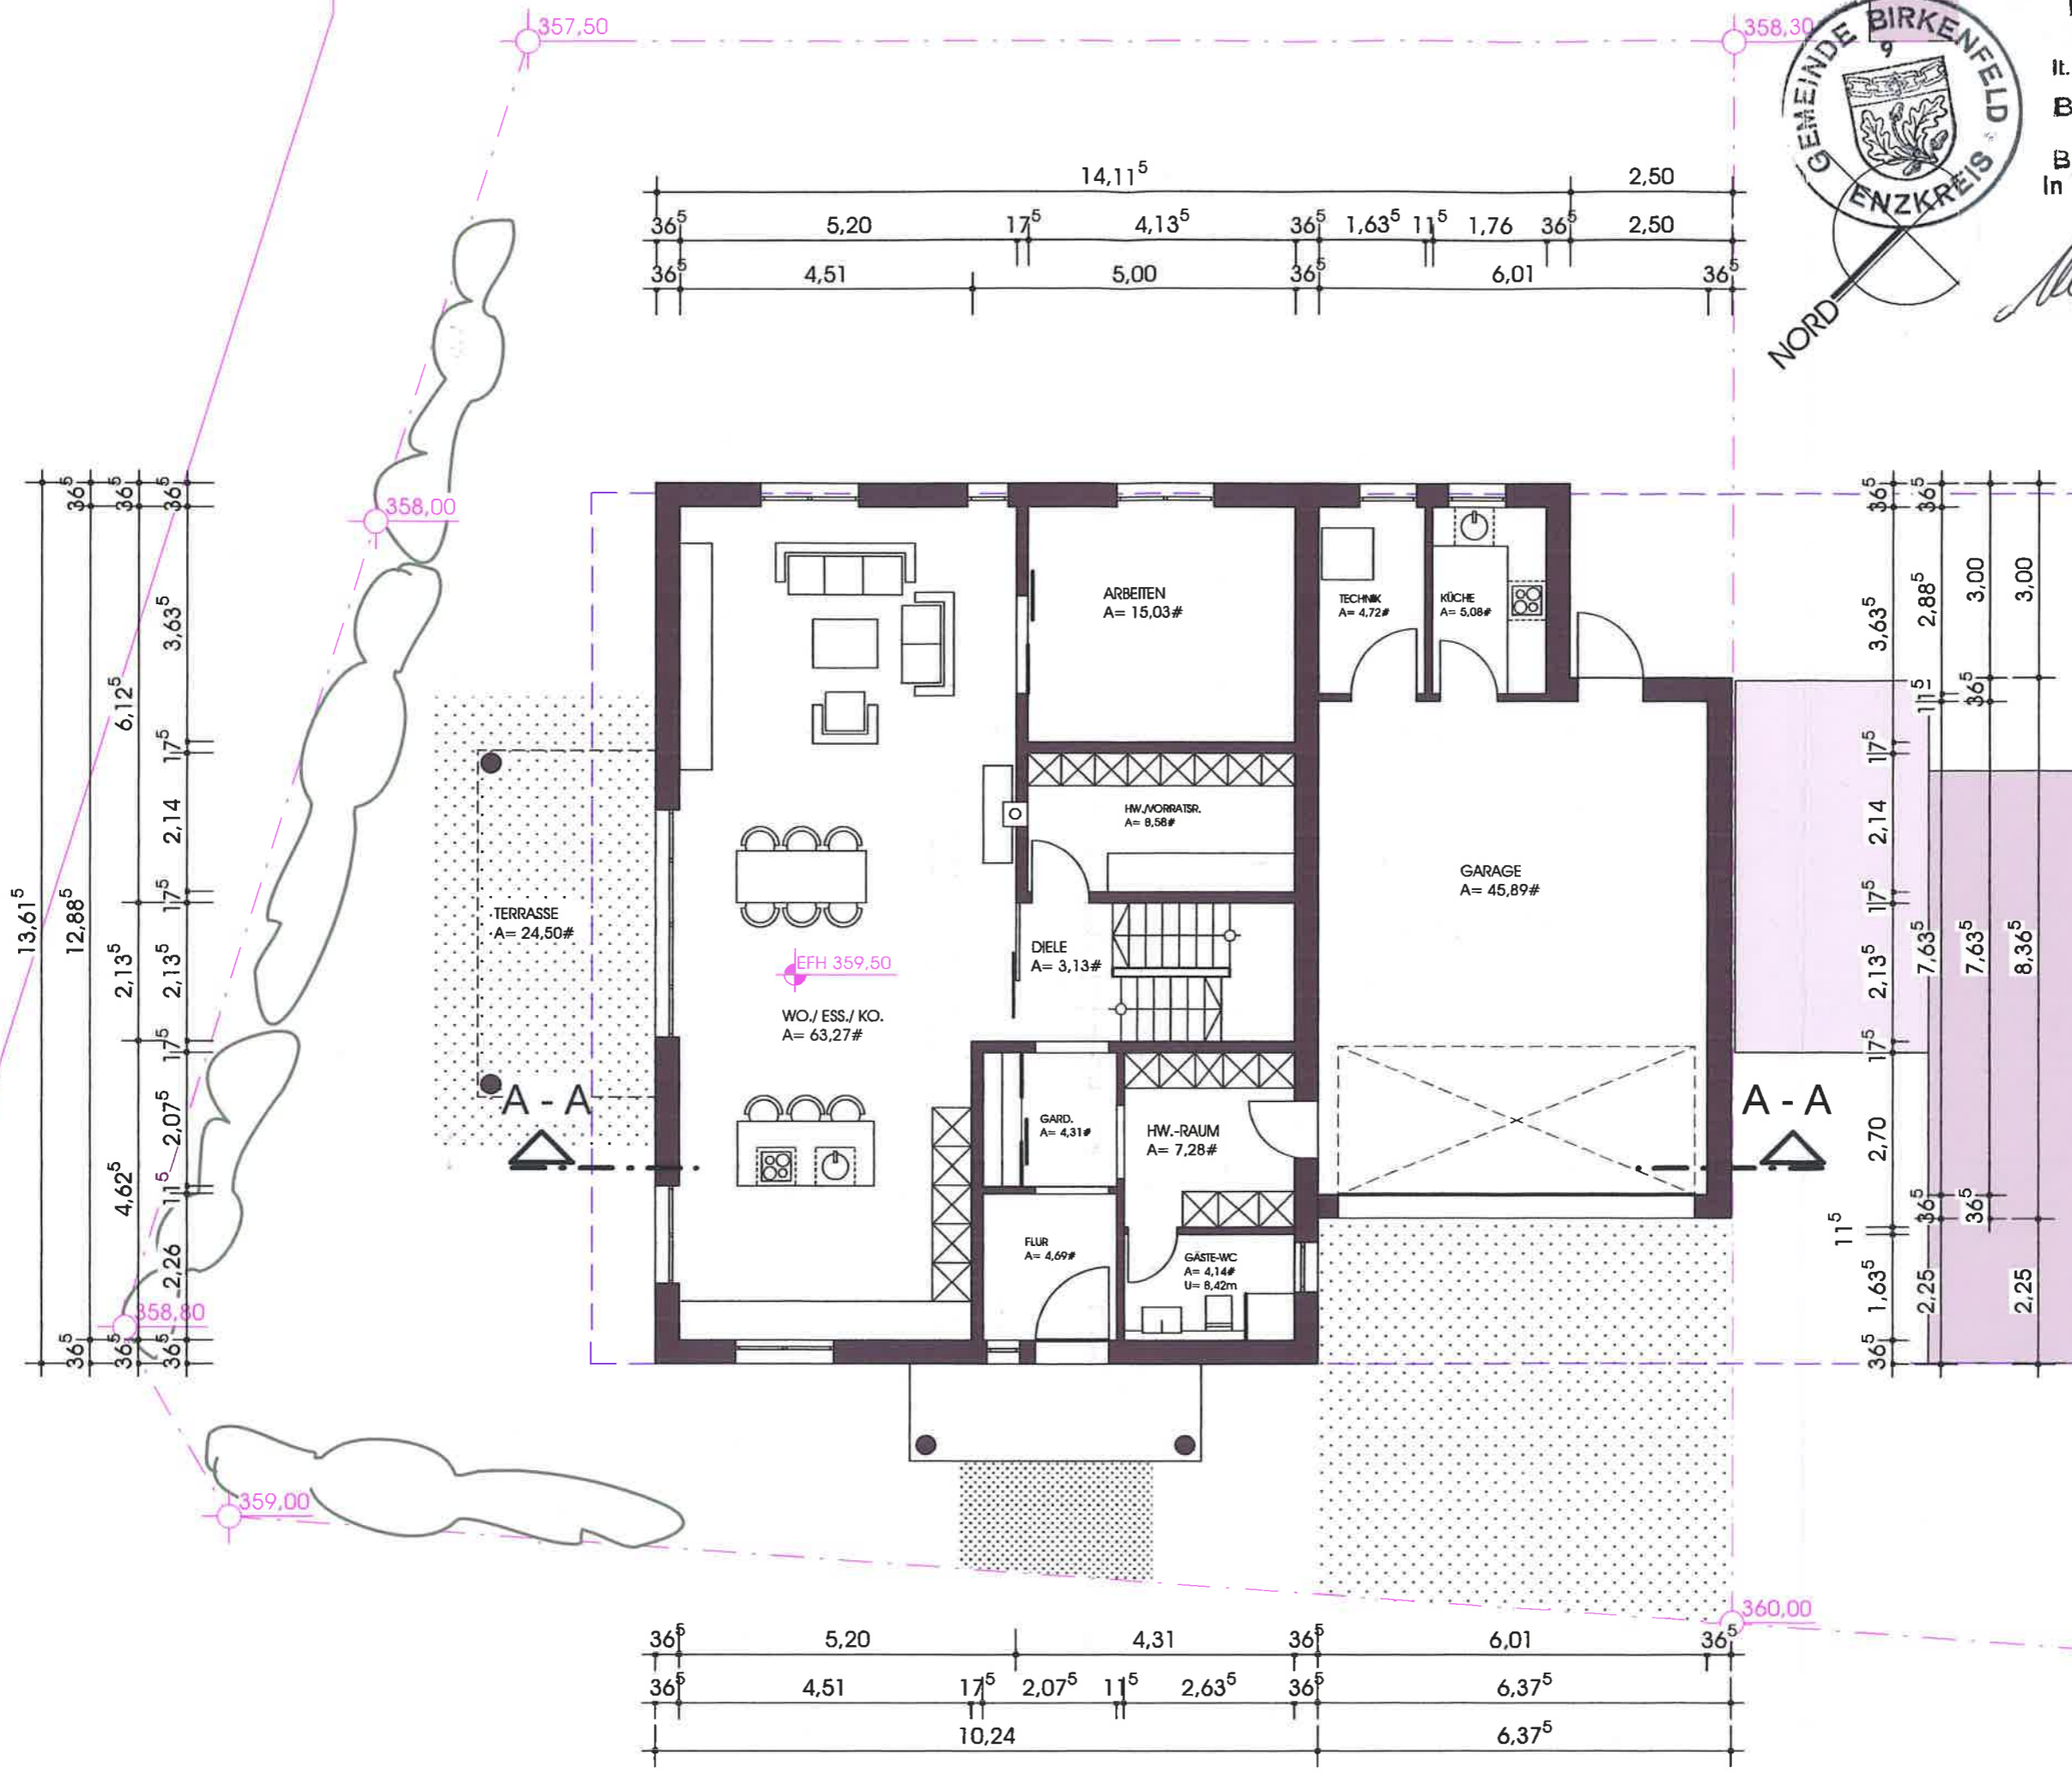

R. THOME - KUHLA
FREIE ARCHITEKTIN

ALBERT-SCHNEIDER-STR. 17
74821 MOSBACH-SA.

FON 06267 - 91004
FAX 06267 - 91005

[Signature]

ERDGESCHOSS

PROJEKT-NR. 151013
GEZ. T.K. 30.04.14
MASZTAB 1/100

PLAN-NR. 1