
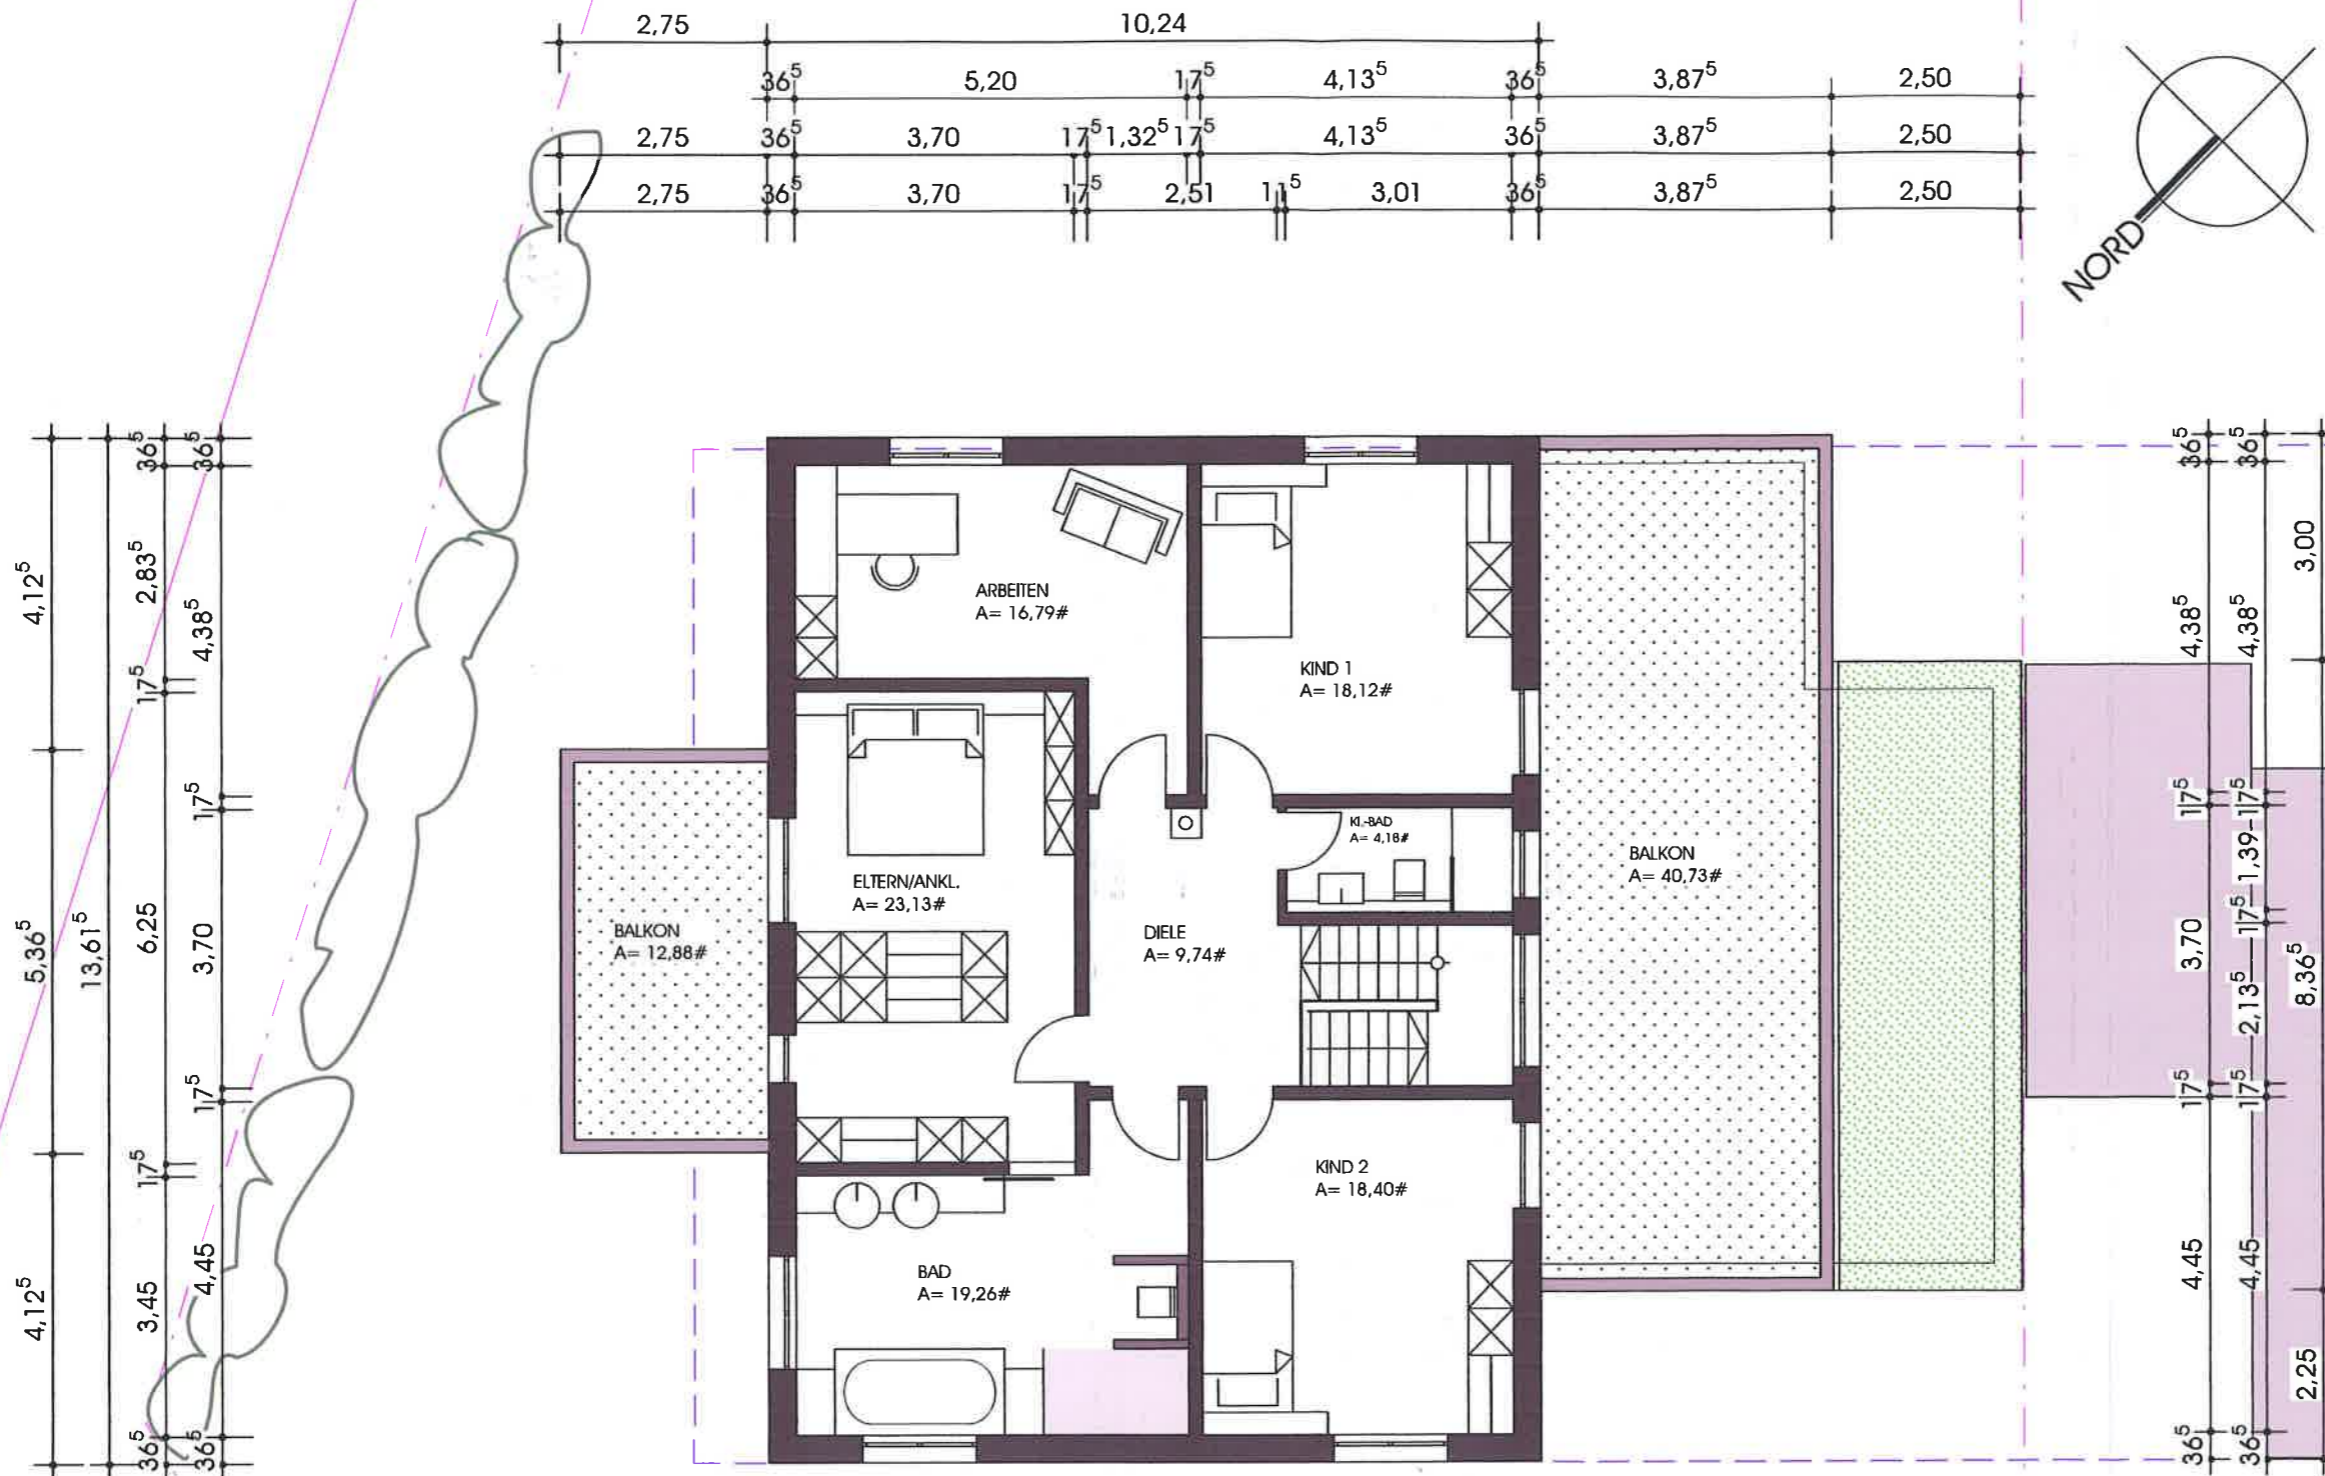


PROJEKT:
NEUBAU EINES EFH UND
GARAGE

BAUORT:

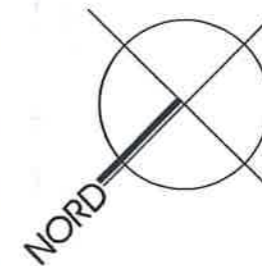

Baupolizeilich genehmigt

It. Urkunde vom - 4. AUG. 2014

Bürgermeisterrat Birkenfeld
Enzkreis

R. THOME - KUHLA
FREIE ARCHITEKTIN

ALBERT-SCHNEIDER-STR. 17
74821 MOSBACH-SA.

FON 06267 - 91004
FAX 06267 - 91006

OBERGESCHOSS

PROJEKT-NR. 151013
GEZ. T.K. 30.04.14
MASZSTAB 1/100

PLAN-NR. 2