


# GRUNDRISS OG

Garten

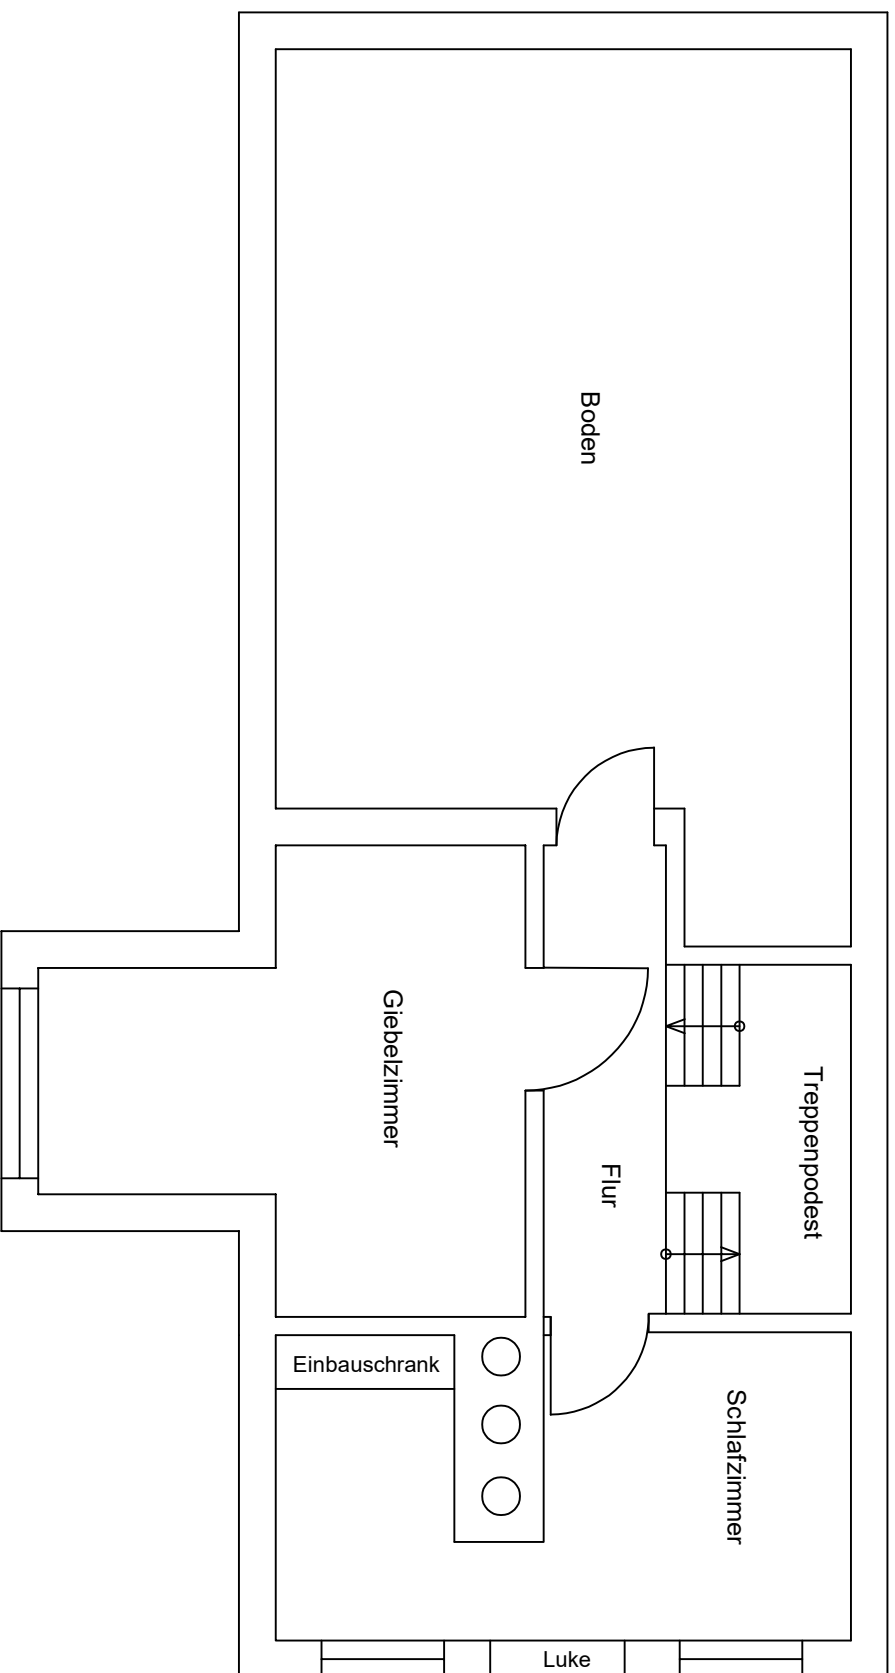

Straßenseite