




W24

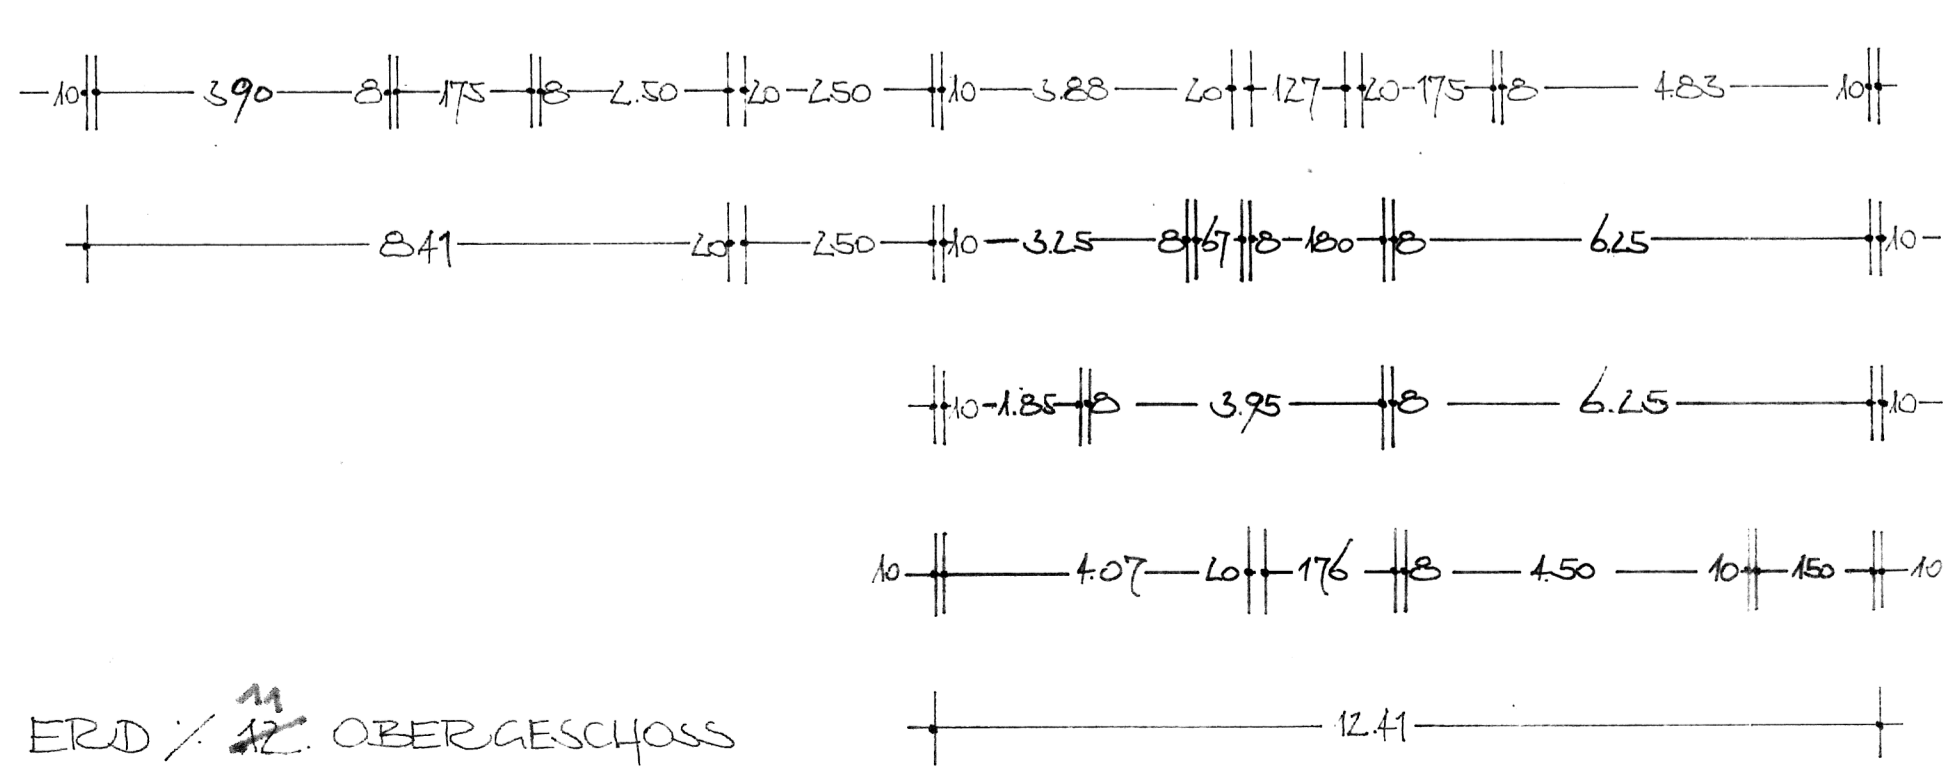

ERD / 11. OBERGESCHOSS

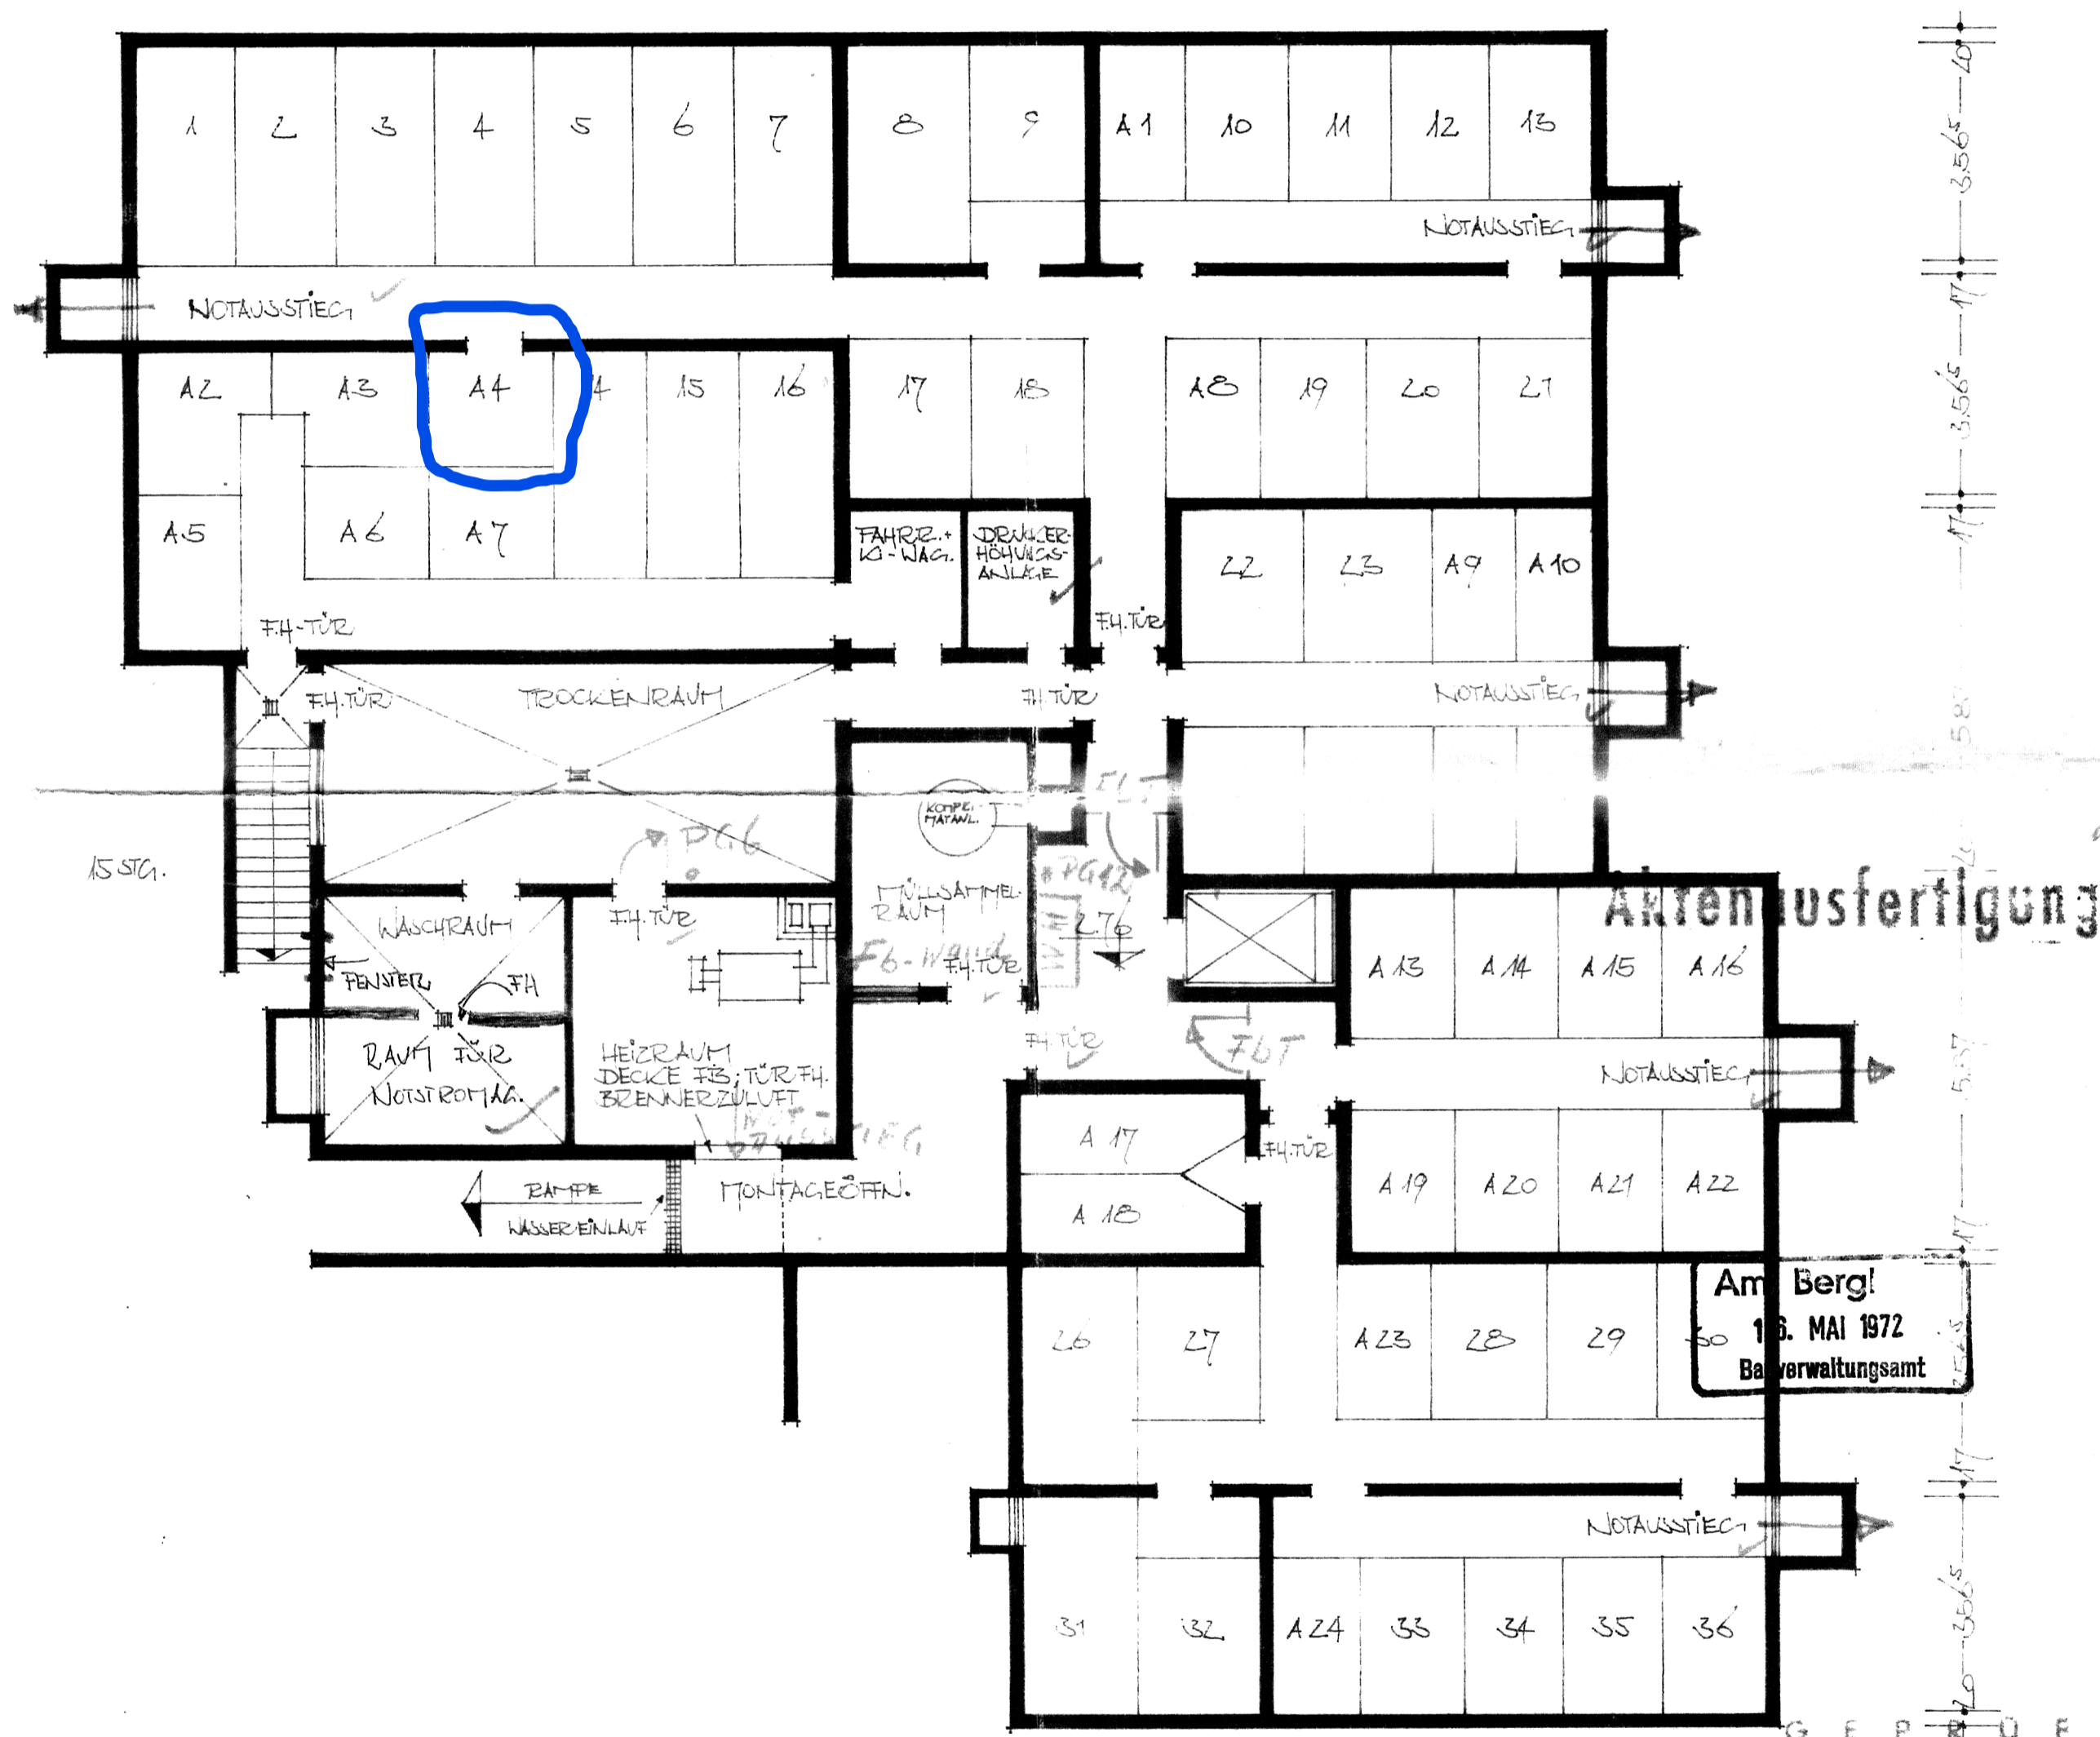

VERBODEN: ZUSATZENTWÜRFUNG DER KÜCHEN
 UNTER BODENPLATTE
 2) BE- u. ENTWÜRFUNG DER INNEN-
 BÄDER u. ABDUKTE
 3) ENTWÜRFUNG TREPPENHAUS
 11. GESCHOSS

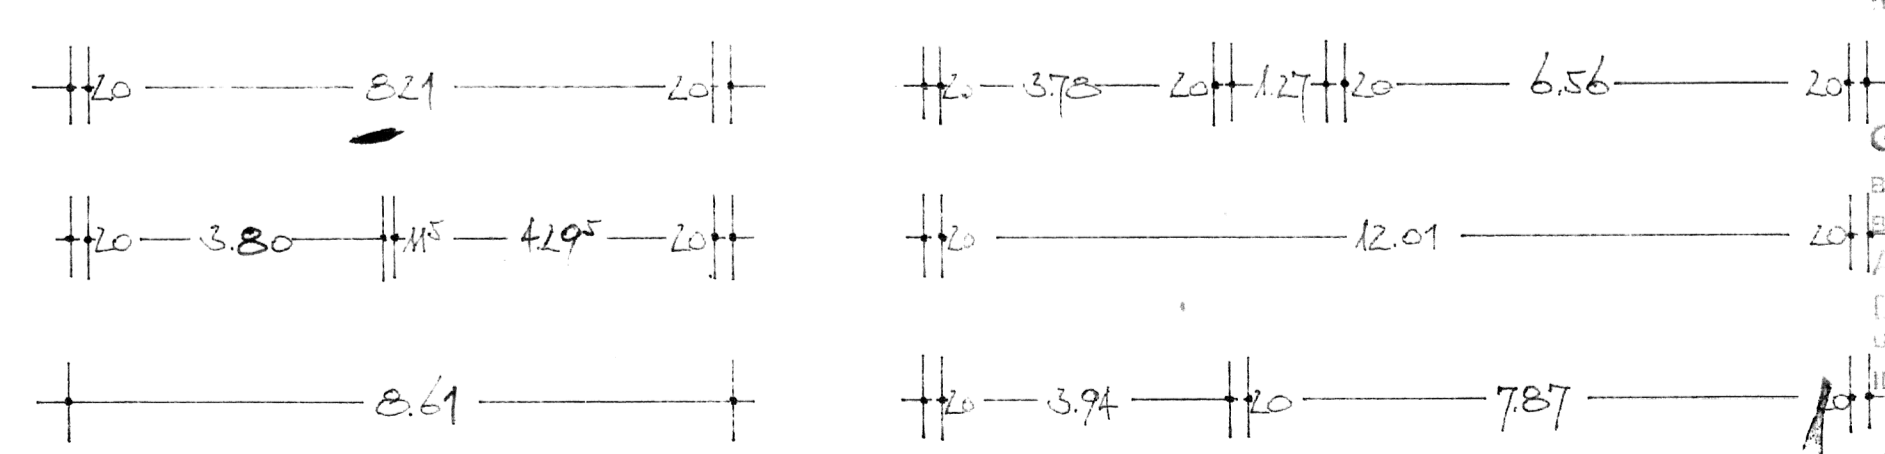

KELLERGESCHOSS

Am Berg!
 18. MAI 1972
 Bauverwaltungsamt

G E P R Ü F T
 22. Aug. 1972
 AMT BERGHEIM/BERGHEIM
 INTERNE BAUAUFWICHTSBEHÖRDE
 G E P E N M I G T
 17. Sep. 1972
 AMT BERGHEIM/BERGHEIM
 DIREKTOR
 INTERNE BAUAUFWICHTSBEHÖRDE
 IM AUFTRAG
 AMT OBERBAUAMT

12	10.8. Keller	MSTB 1:100	NEUBAU EINES WOHNHÖCHHAUSES IN BERGHEIM BERLINER-RING	ERD - 12. OBERG KELLERGESCHOSS
GEPR				
GRAND				

BAUHERR: ATELIER STEFFENS HORREM
 HEIDESTOCK 13 TEL. 022737