


2. Obergeschoss

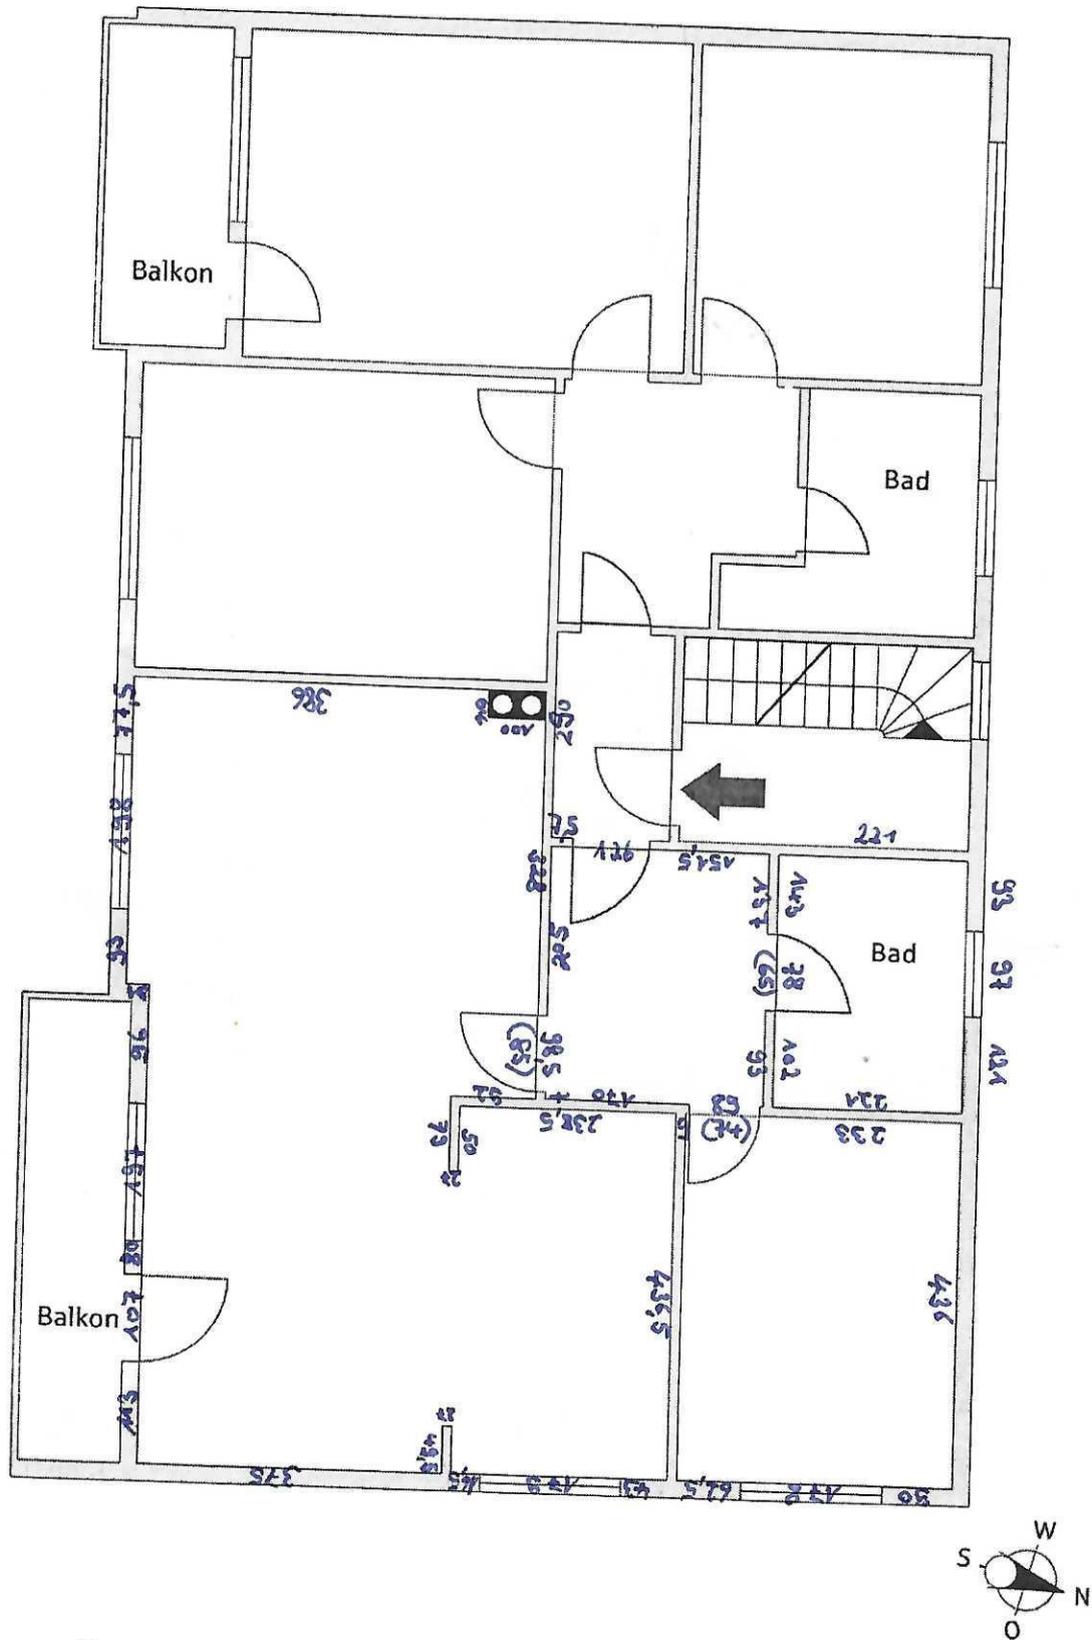

Dieser Grundriss ist nicht maßstabgetreu und deshalb nicht zur Maßentnahme geeignet.
Bei der dargestellten Möblierung handelt es sich nur um einen Einrichtungsvorschlag, sie gehört nicht zum Vertragsumfang.