



Obergeschoss

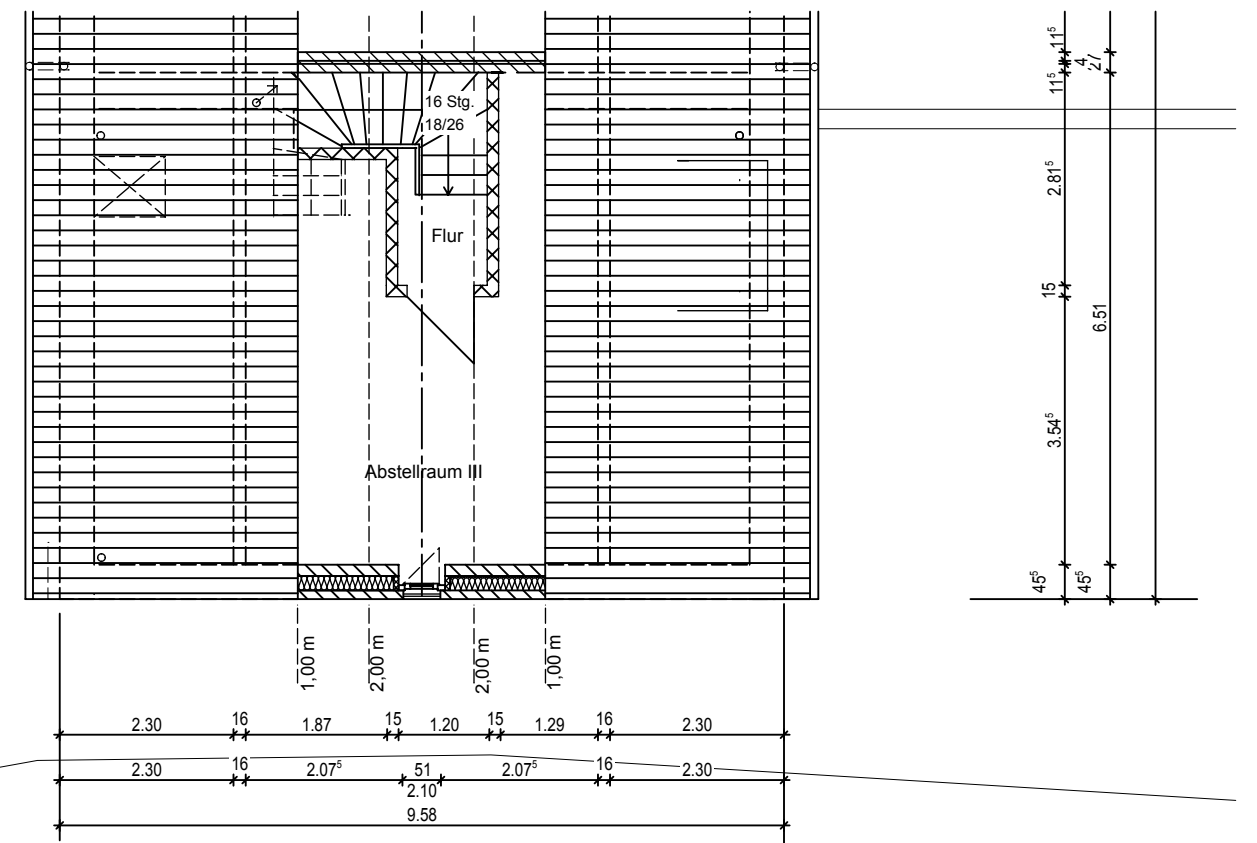

Spitzboden

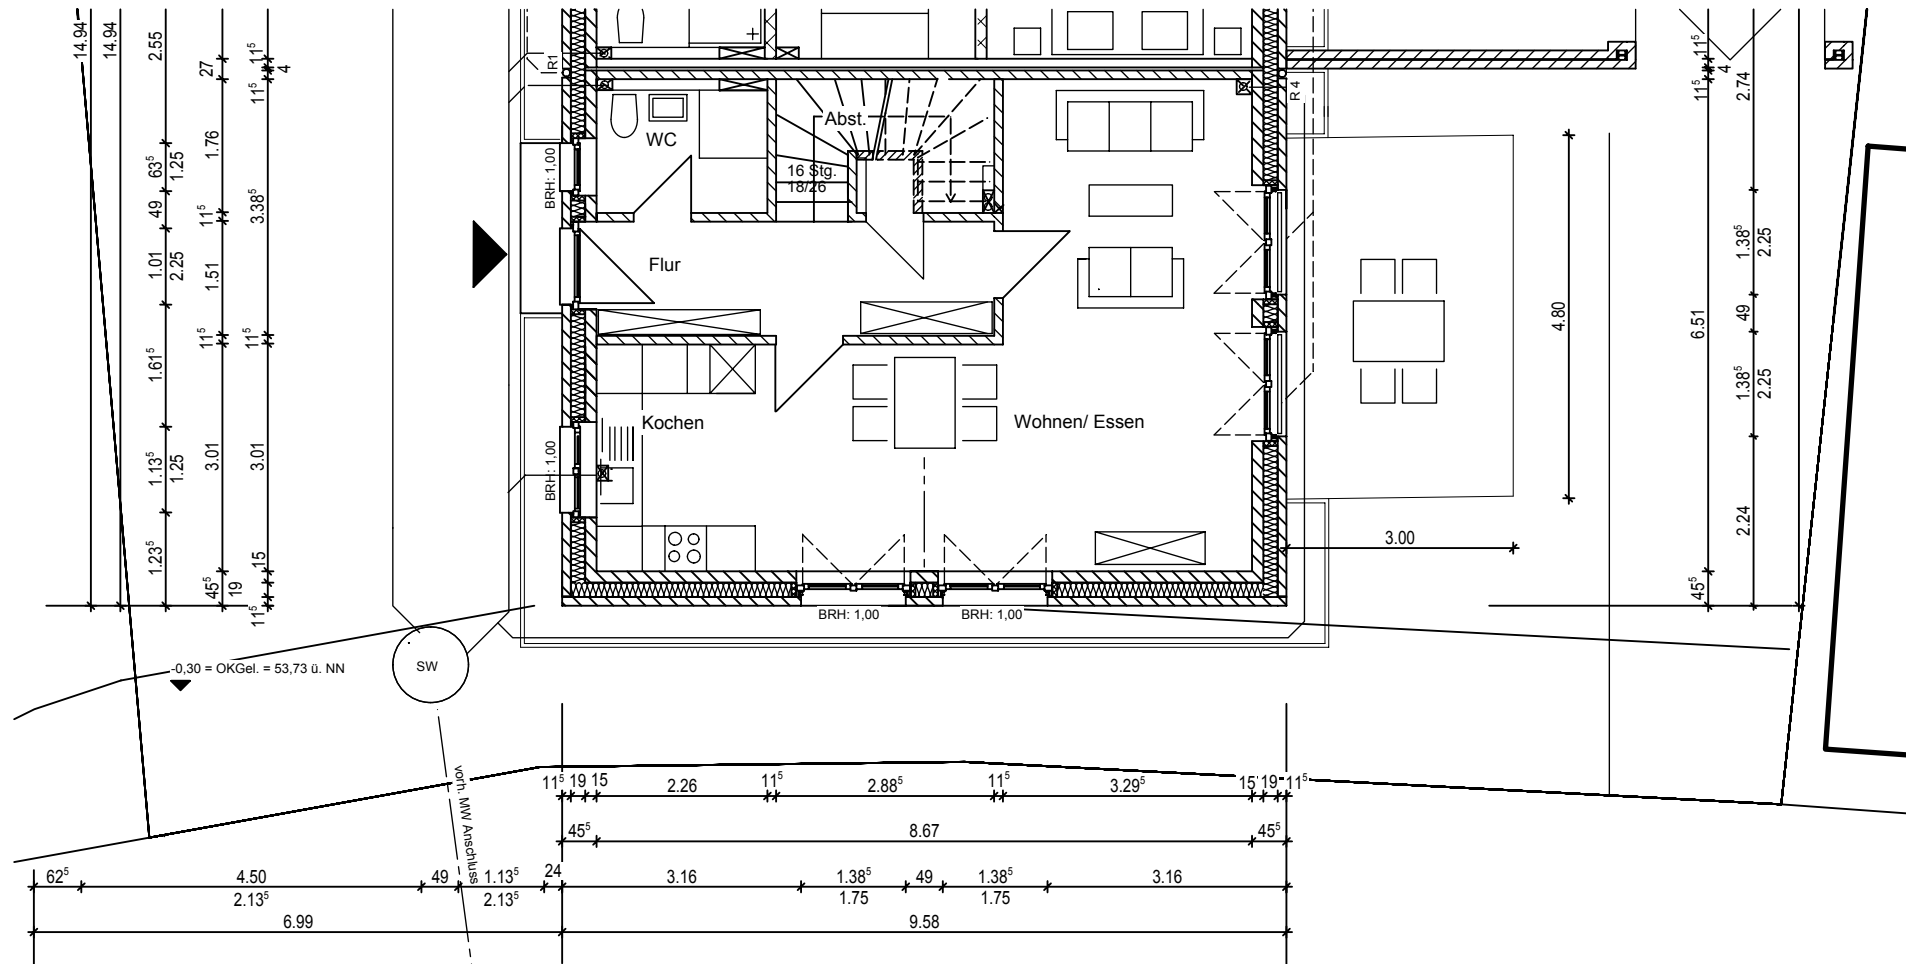

Erdgeschoss

KURSCHEID + PARTNER ARCHITECTEN	AM STEINTOR 25, 48167 MÜNSTER-WOLBECK TEL 02506-8301-0, FAX 02506-8301-20	
PROJEKT	Neubau eines Wohnhauses mit 2 WE Herrenstraße 51, 48167 Münster	
BAUHERR	Stefanie Pienter Hofstraße 48, 48167 Münster	
Leistungsphase	Entwurf	
Plan	Grundrisse	
Zeichnungsnr.	M 1:100 16.01.2017 KSR	
E 10	Unterschrift Architekt	Unterschrift Bauherr