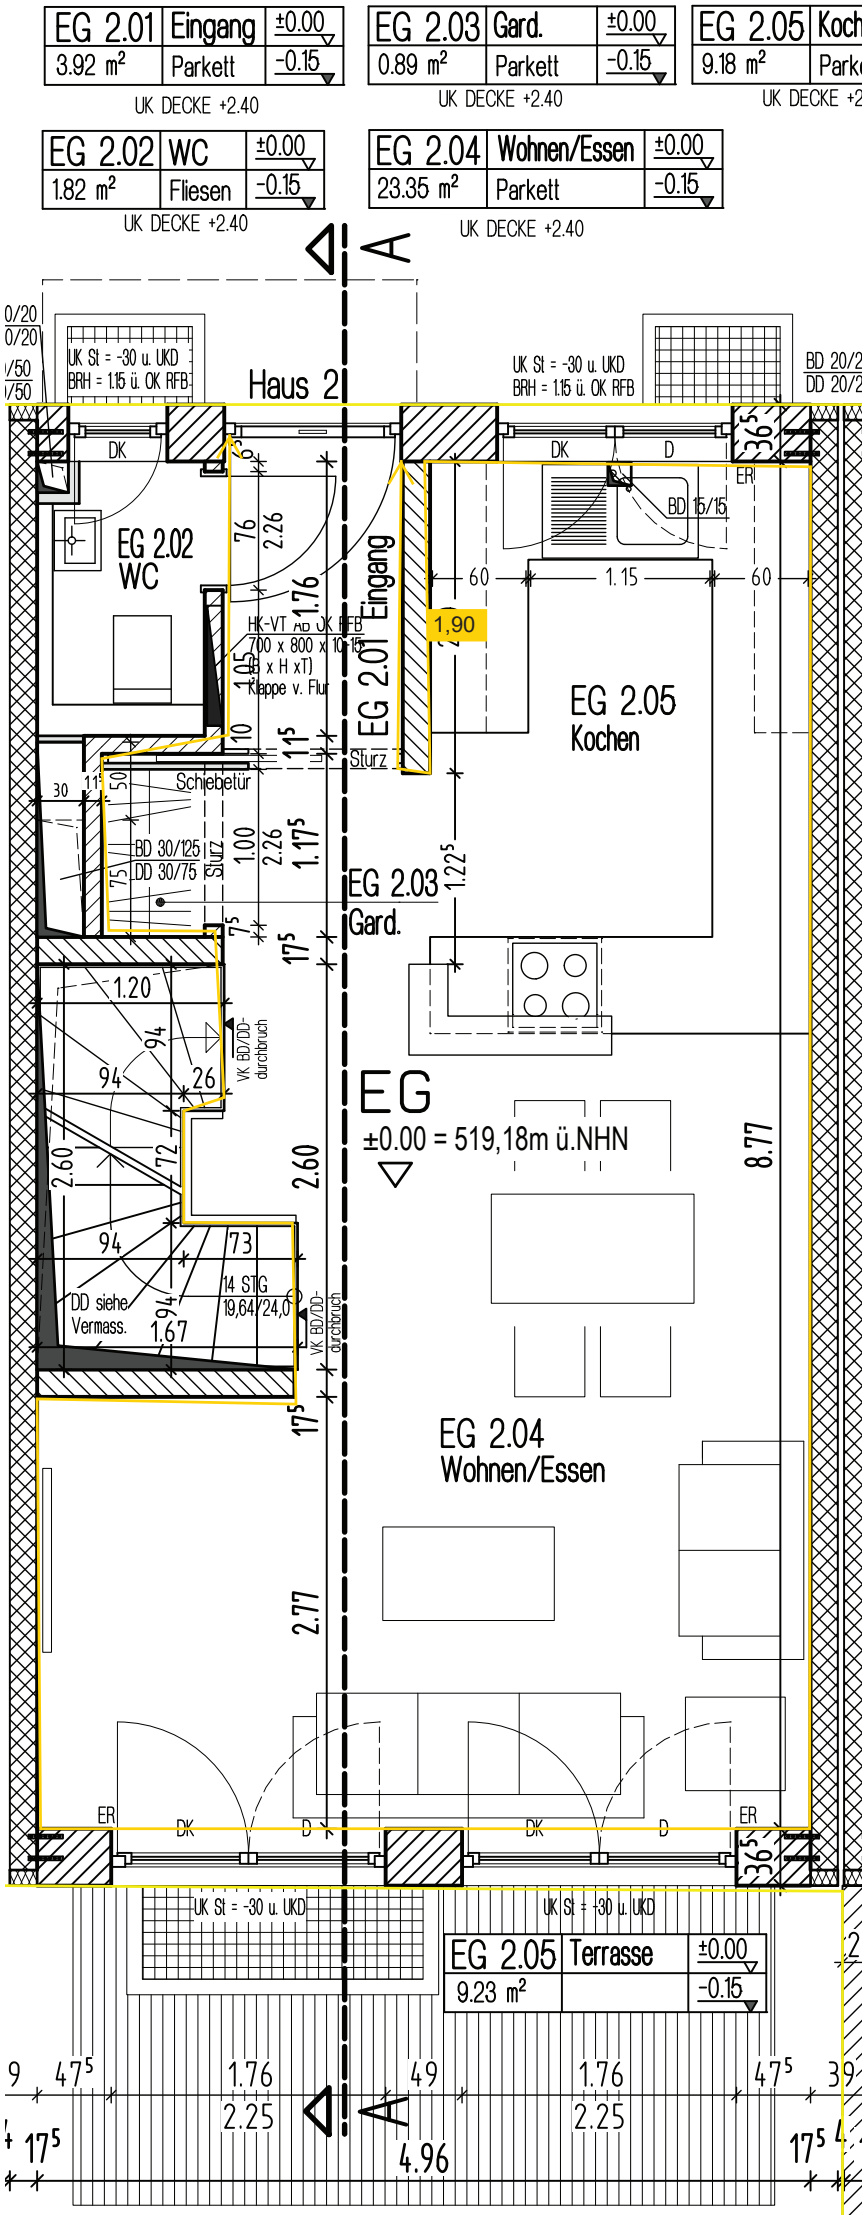
EG 2.01 Eingang ±0.00
3.92 m² Parkett -0.15
UK DECKE +2.40
EG 2.03 Gard. ±0.00
0.89 m² Parkett -0.15
UK DECKE +2.40
EG 2.05 Koch
9.18 m² Park
UK DECKE +2
EG 2.02 WC ±0.00
1.82 m² Fliesen -0.15
UK DECKE +2.40
EG 2.04 Wohnen/Essen ±0.00
23.35 m² Parkett -0.15
UK DECKE +2.40
A
A
Haus 2
UK St = -30 u. UKD
BRH = 1.15 ü. OK RFB
DK
D
ER
BD 15/15
EG 2.02
WC
EG 2.01 Eingang
EG 2.05
Kochen
EG 2.03
Gard.
EG 2.04
Wohnen/Essen
Schiebetür
Sturz
BD 30/125
DD 30/75
VK BD/DD-durchbruch
DD siehe Vermass.
14 STG 19,64/24,0
EG
±0.00 = 519,18m ü.NHN
EG 2.05 Terrasse ±0.00
9.23 m² -0.15
1.90
4.96
2.25
2.77
2.60
8.77