

GRUNDSTÜCKSGRENZE


TIEFGARAGE BAURAT-MARX-ALLEE 18

BÜROANBAU BAURAT-MARX-ALLEE 18

WOHNHAUS BAURAT-MARX-ALLEE 20

BAURAT-MARX-ALLEE 20

HOHENFRIEDBERGER STRASSE 27

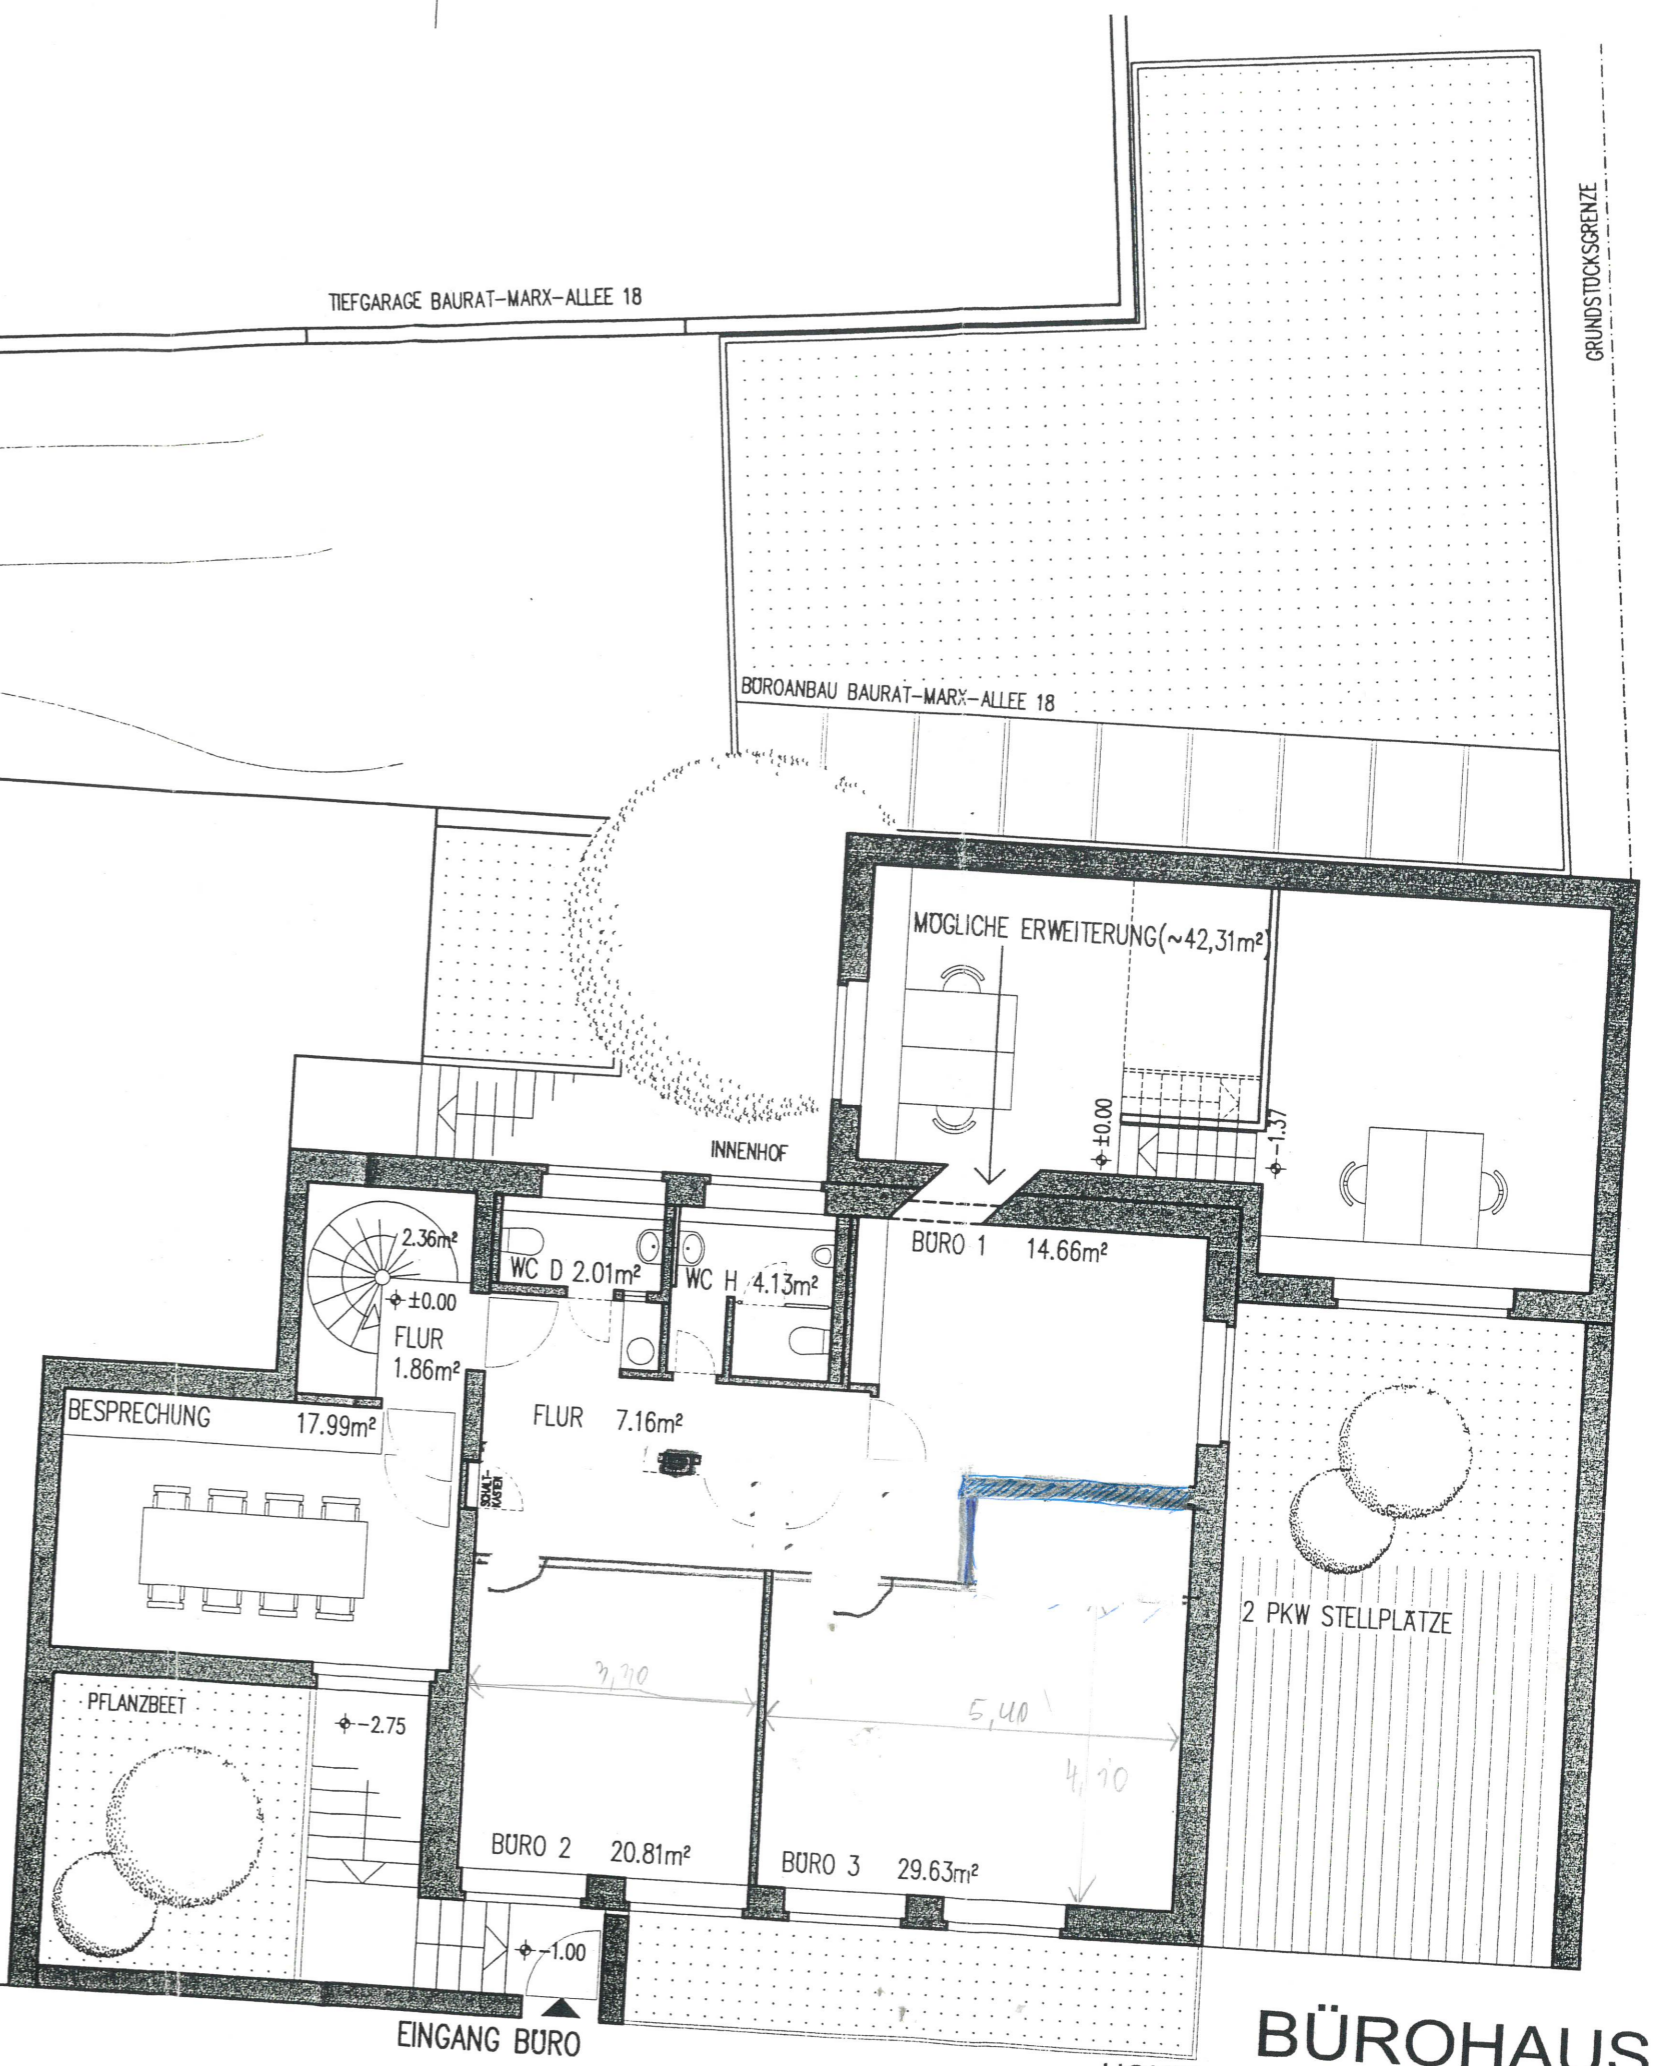

BÜROHAUS

HOHENFRIEDBERGER STRASSE 27

IN 44 141 DORTMUND

GRUNDRISS ERDGESCH.

