4x Fenster mit Rolladen
Niveau 3-4 m Höhe

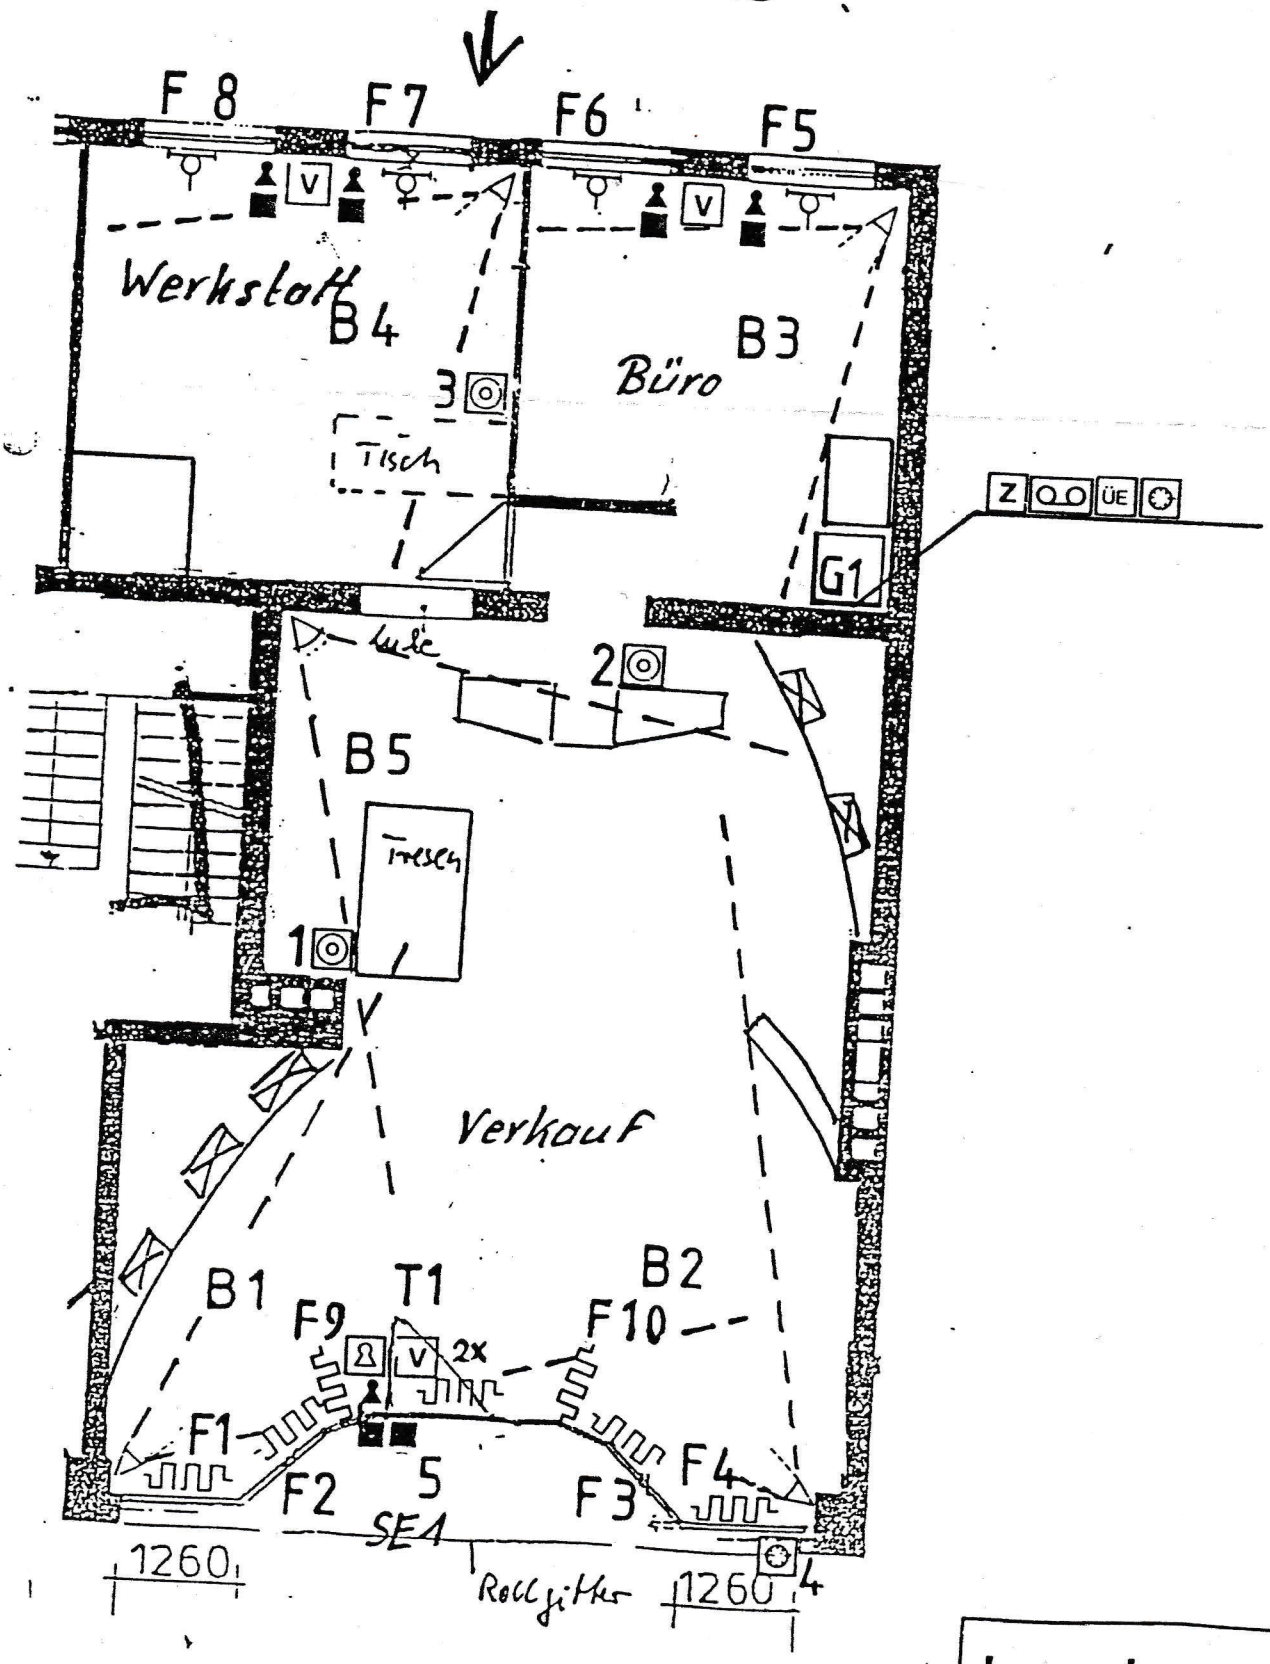

GRUNDRISS

Lageplan

zum Attest: 9710061169

Maßstab: 1:

Für die Darstellung der Überwachungsmaß