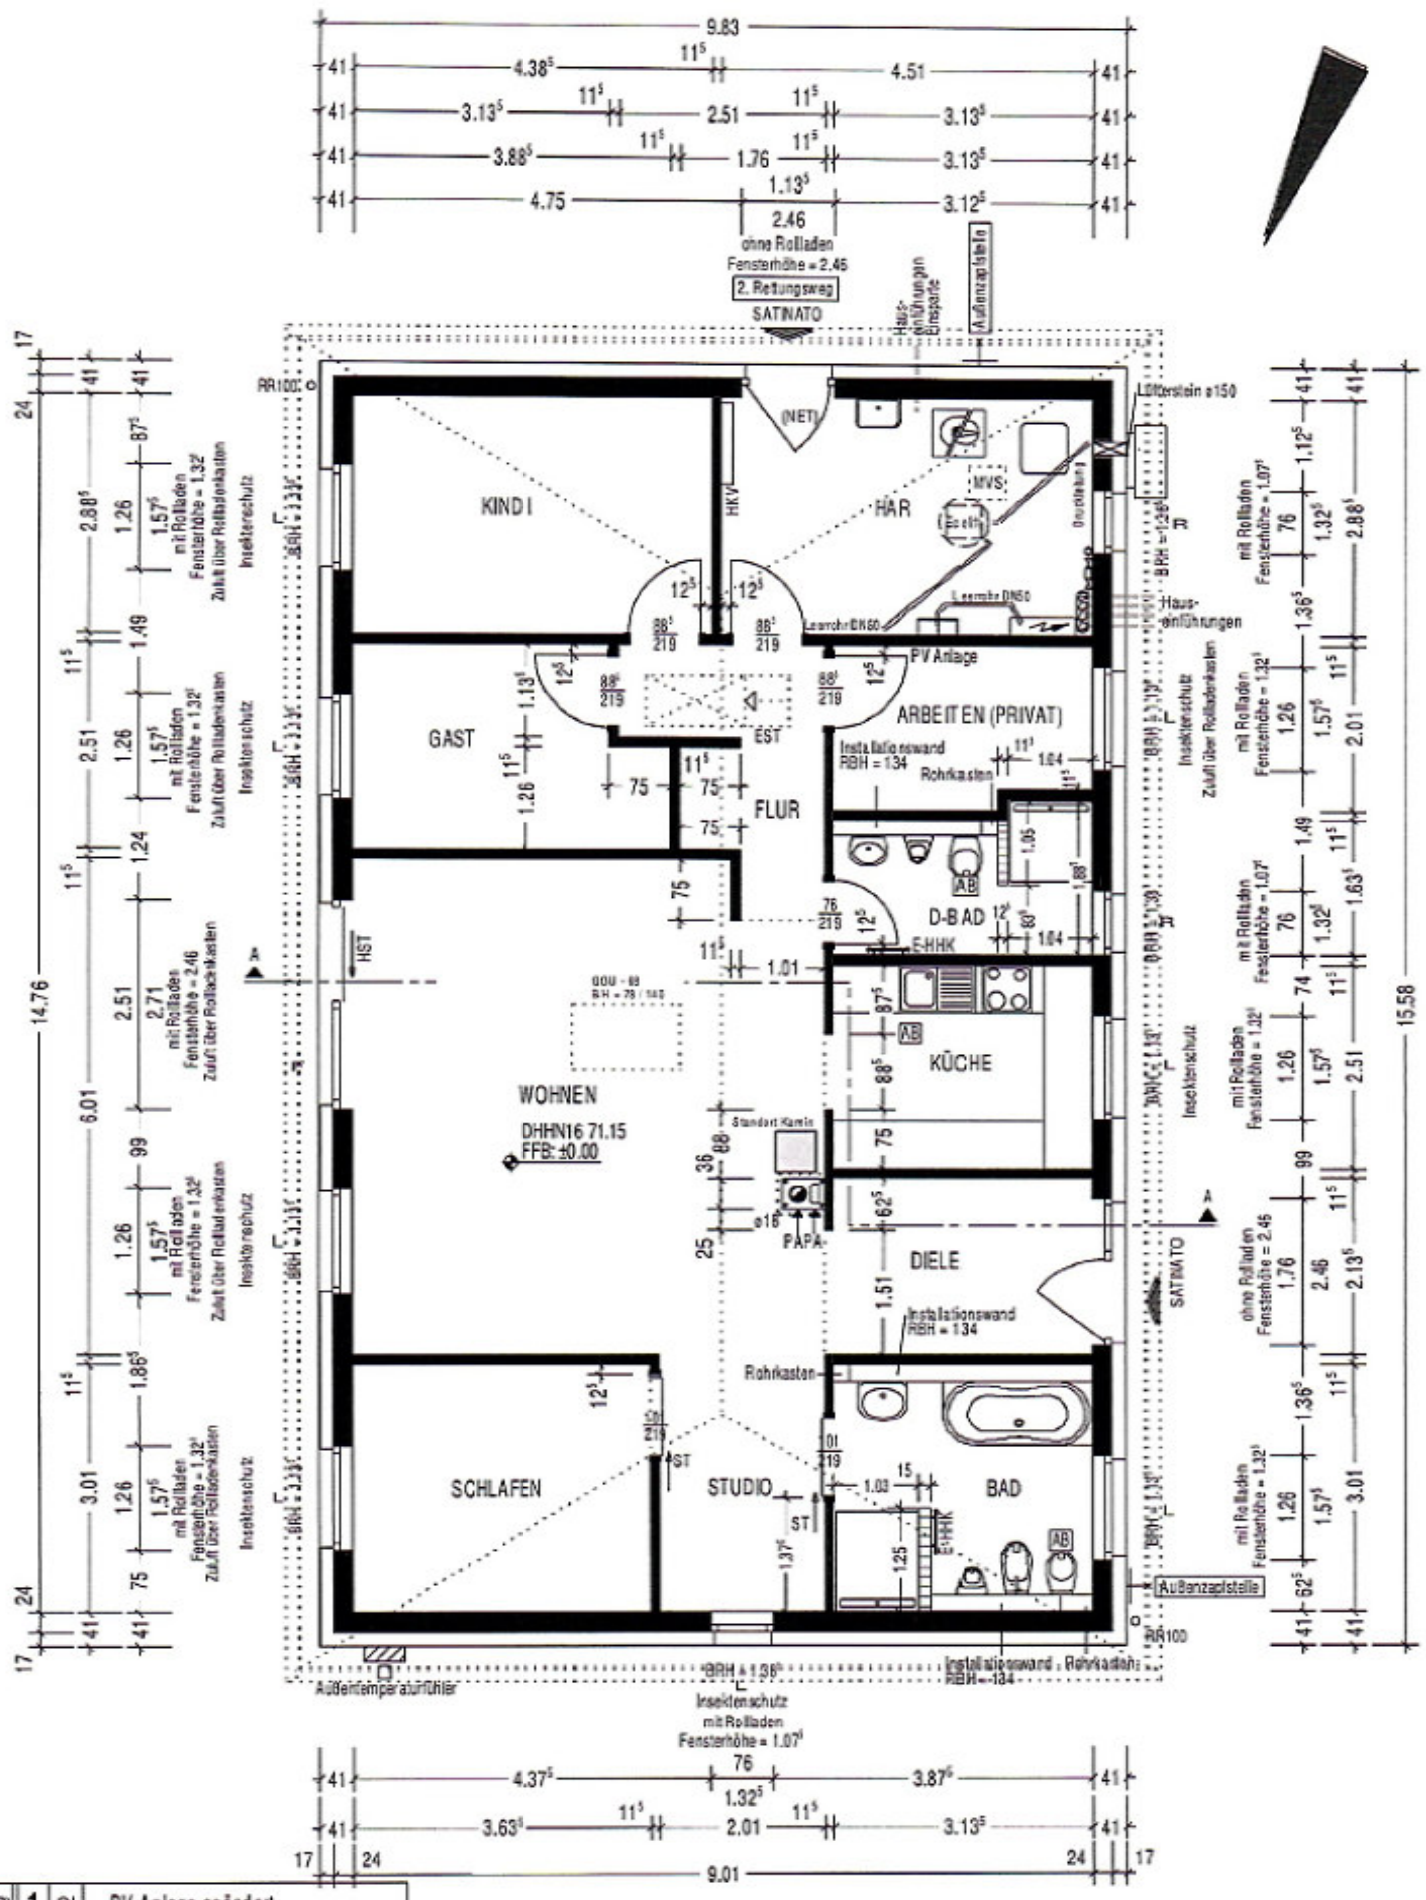

Änderung		
1	DIA	05.10.22	- PV-Anlage geändert

Bauvorhaben:

NEUBAU EINES
EINFAMILIENHAUSES
MIT EINER GARAGE
...

Bauherr: ..

Bauort: .
Liese-Meitner-Ring 6
19395 Quetzin/Plau a. See

BAUVORLAGE

Erdgeschoss | M. 1:100

Dipl.-Ing
Cordula Schwenke
MENSCHING GmbH
Chromstrasse 12
30916 Isernhagen
Tel.: +49 511 7284-0