


Grundriss M 1 : 100

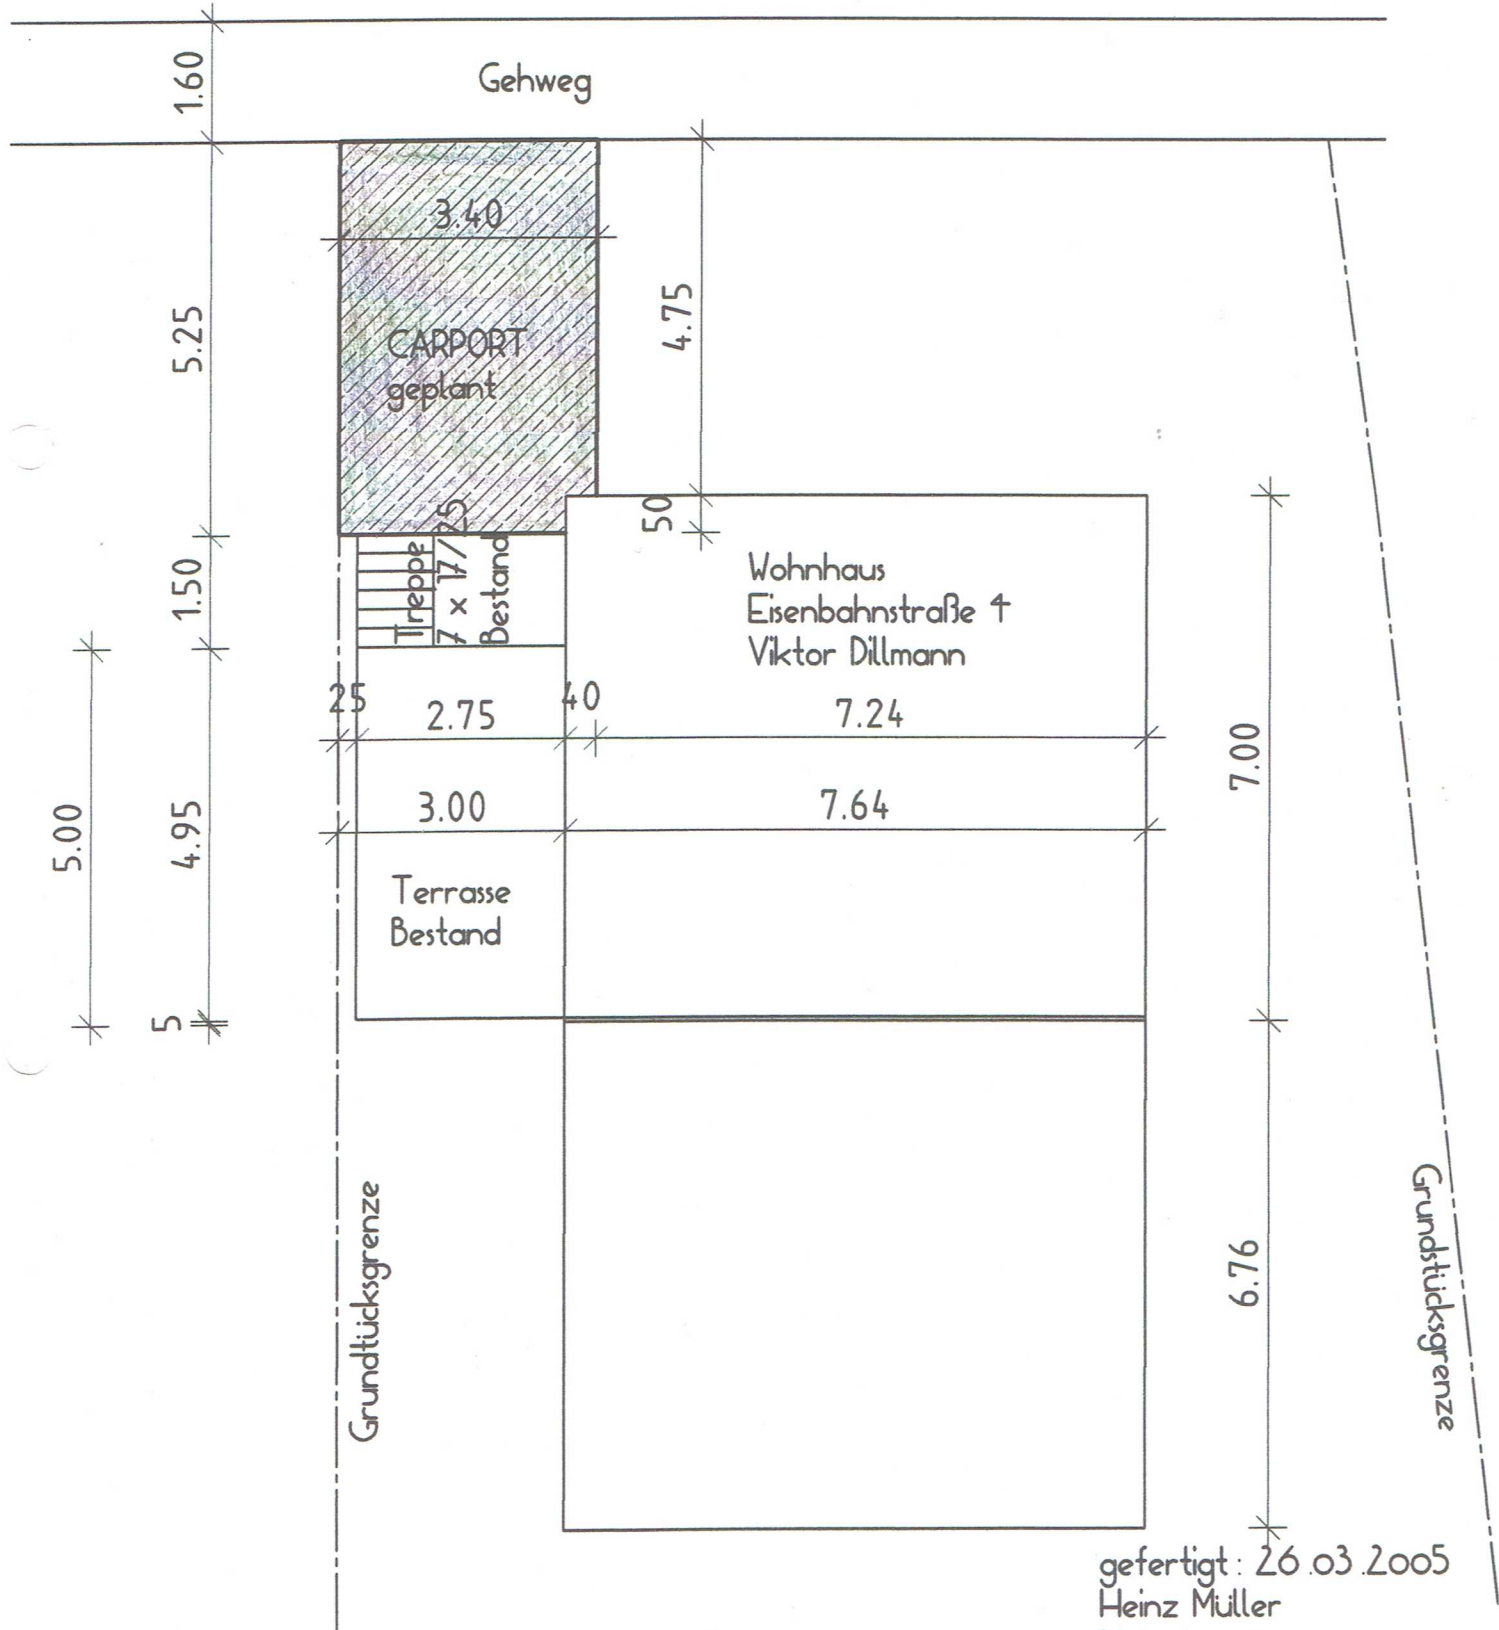

Eisenbahnstraße



gefertigt: 26.03.2005
Heinz Müller
Dipl.-Ing.
Eisenbahnstraße 6
71729 Erdmannhausen