

Auszug aus den Geobasisinformationen

Liegenschaftskarte



Rheinland-Pfalz

Vermessungs- und
Katasteramt Westpfalz

Eingeschrieben am

17. April 2019


durch: *Bek*

Hergestellt am 17.03.2014

Flurstück: 154/7, 154/8
Flur: 0
Gemarkung: Steinwenden

Gemeinde: Steinwenden
Landkreis: Kaiserslautern

Bahnhofstraße 24
66953 Pirmasens

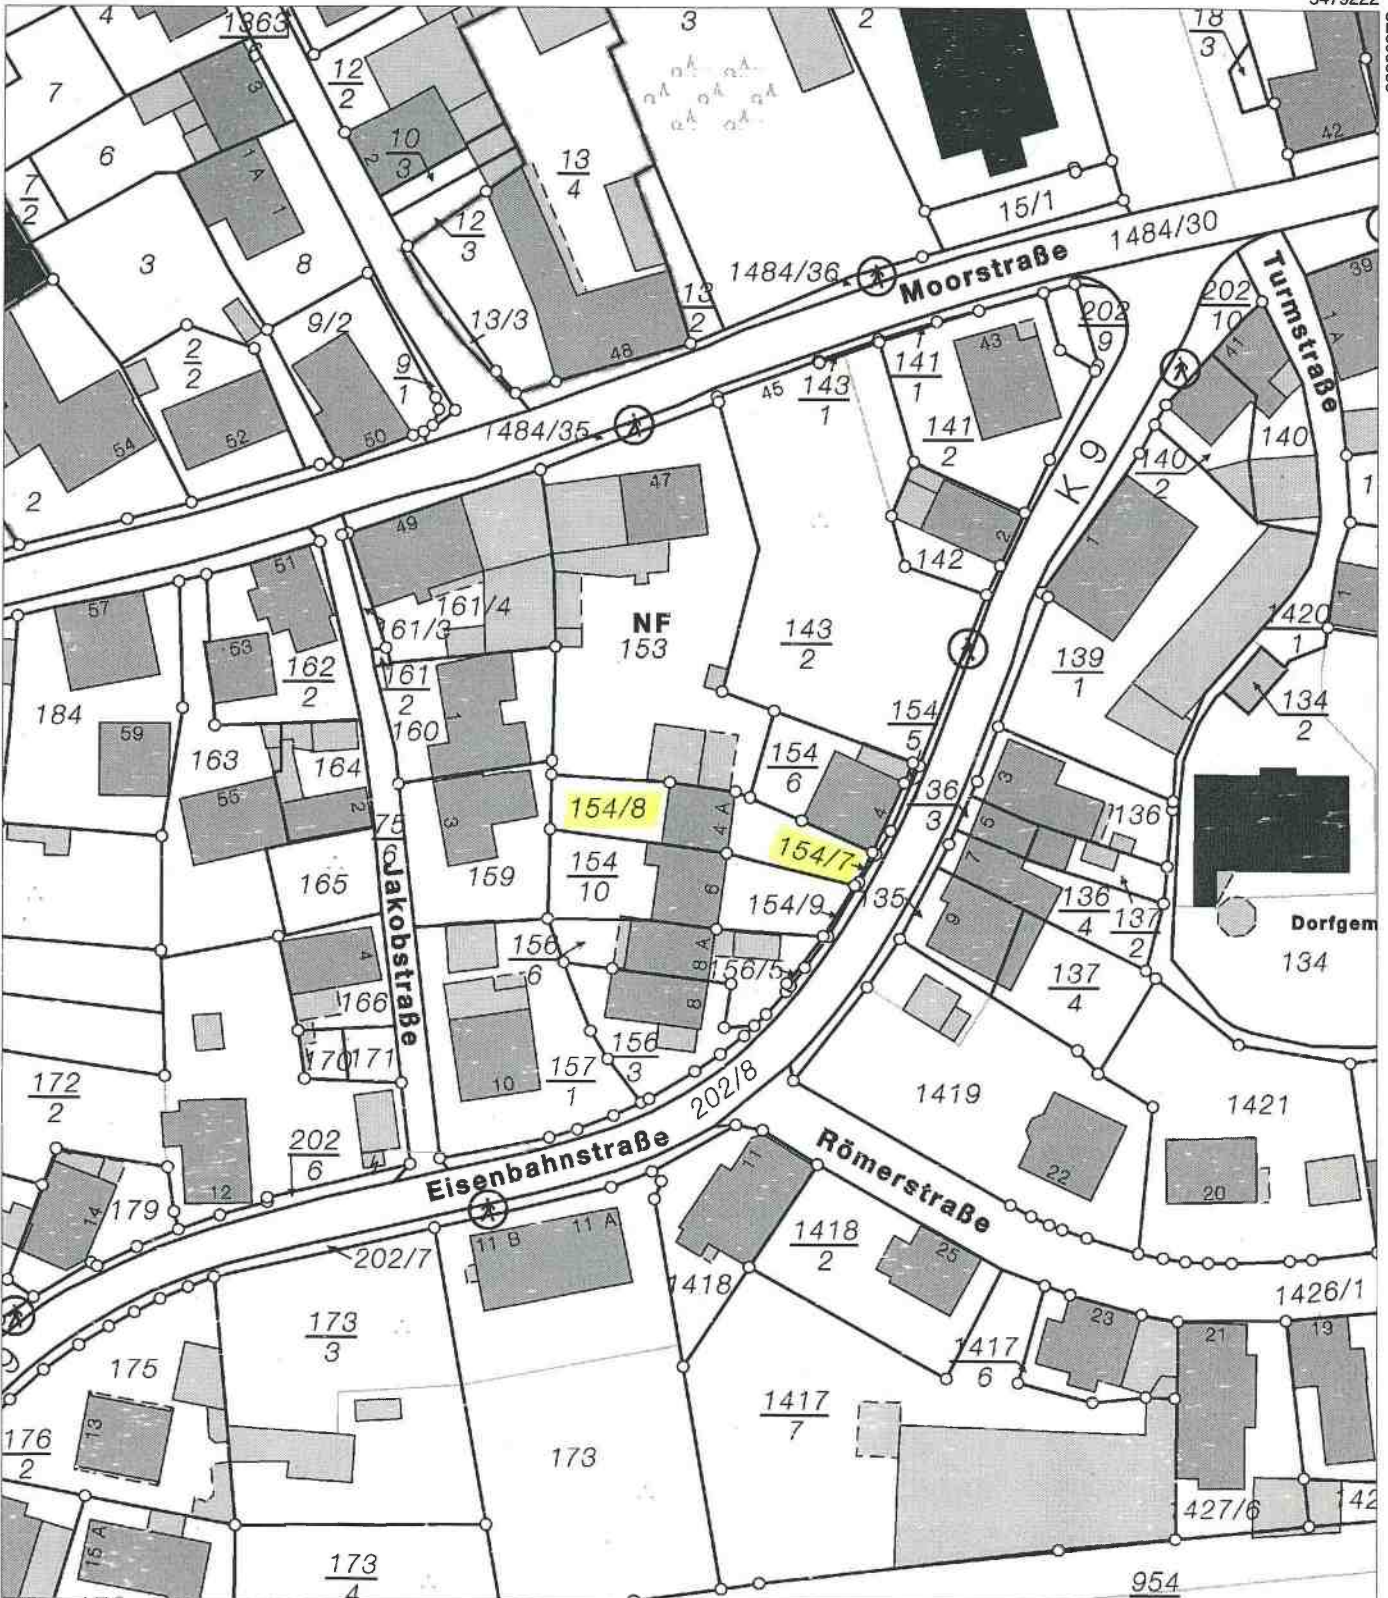

5479012

Maßstab 1 : 1 000 0 10 20 30 Meter

Vervielfältigungen für eigene Zwecke sind zugelassen. Eine unmittelbare oder mittelbare Vermarktung, Umwandlung oder Veröffentlichung der Geobasisinformationen bedarf der Zustimmung der zuständigen Vermessungs- und Katasterbehörde (§12 Landesgesetz über das amtliche Vermessungswesen).

Hergestellt durch das Vermessungs- und Katasteramt Westpfalz.