




KELLERGESCHOSS $\eta. = 1:100$

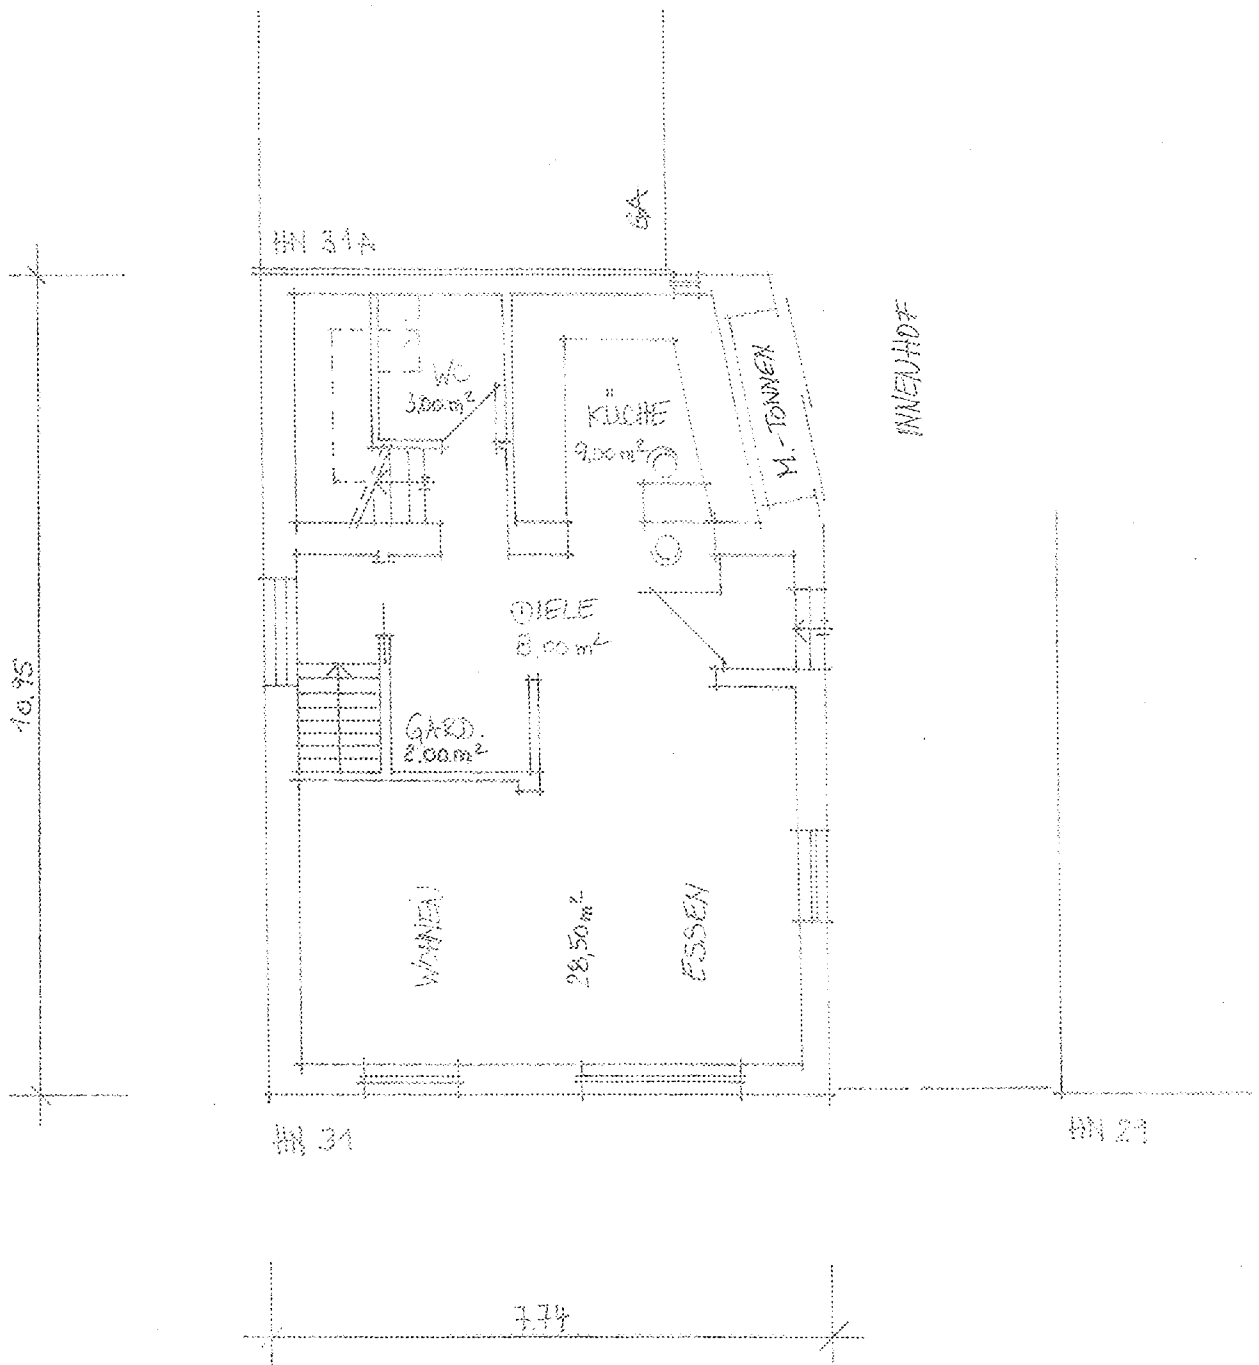

ERDGESCHOSS M. = 1:100

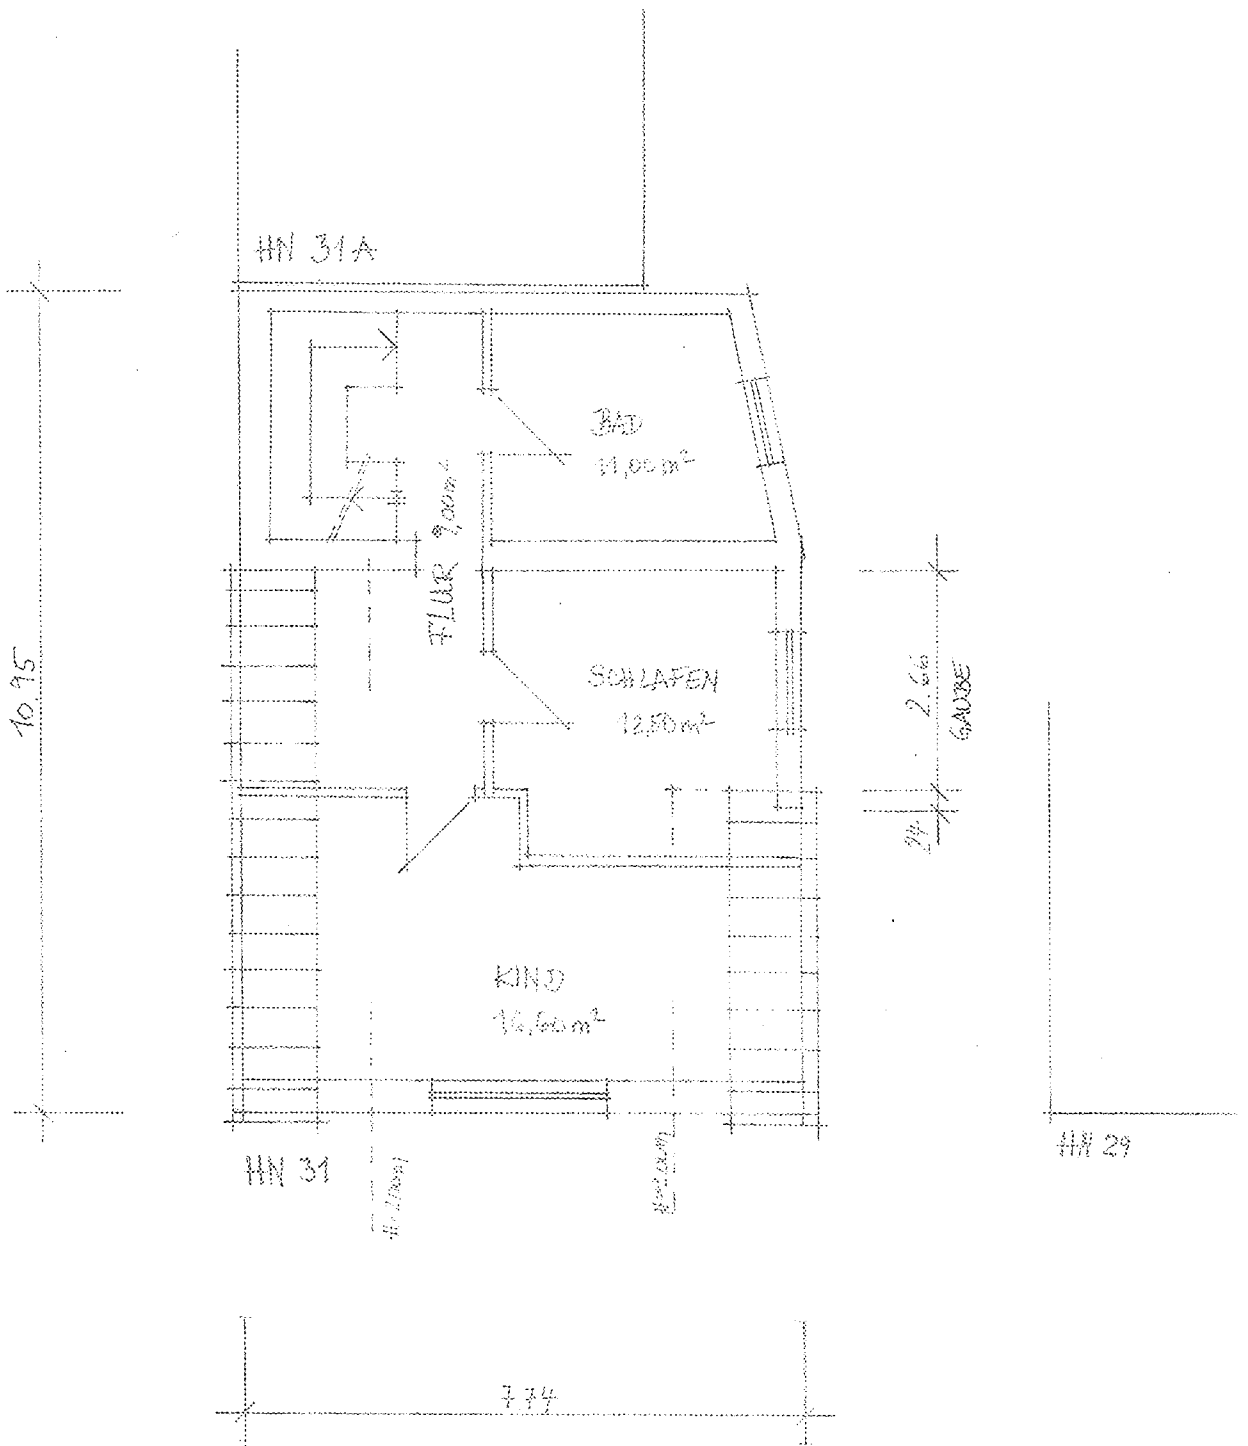

OBERGESCHOSS M. = 1:100

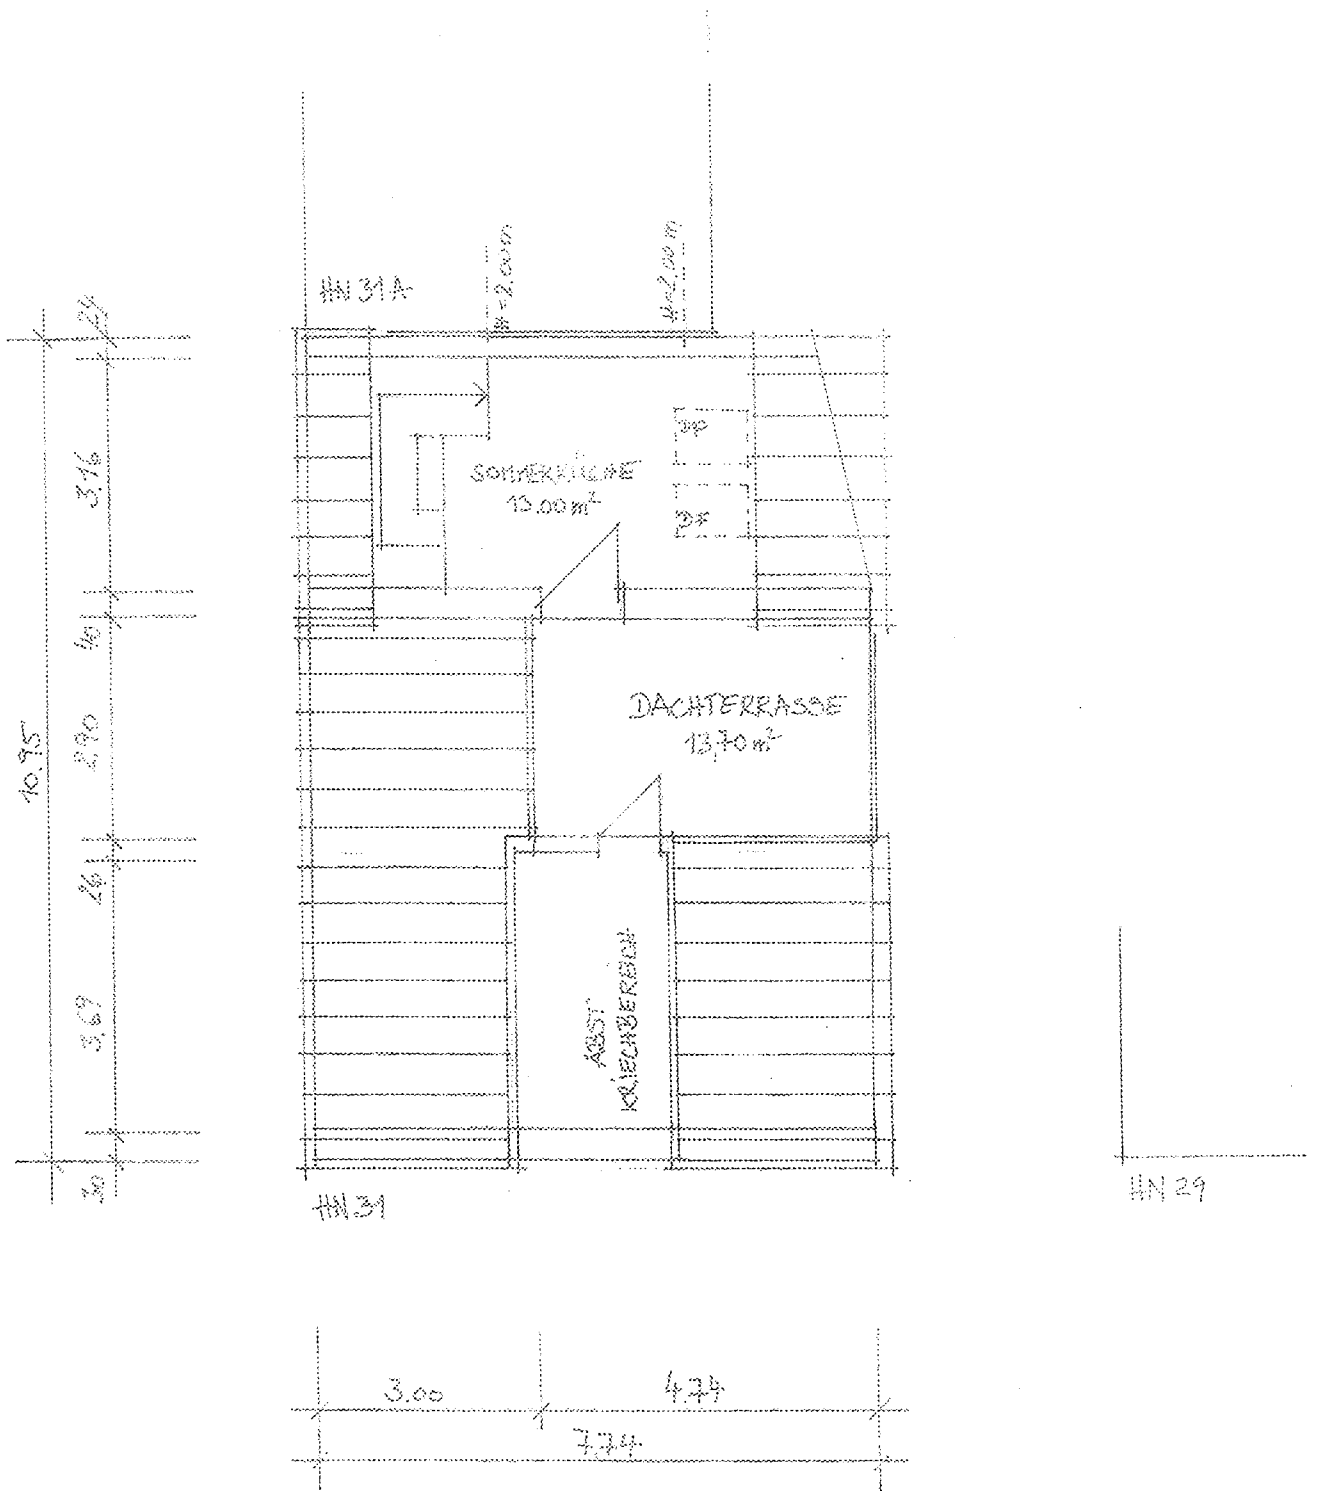

DACHGESCHOSS $M = 1:100$