



Mehrfamilienhaus Einheit 4 (Büro/Gewerbe) Heckkatzen 19, 22964 Steinburg

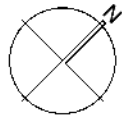

Die Pläne sind auf Grundlage von Bauunterlagen erstellt. Ein überprüfendes Aufmaß ist im März 2025 durchgeführt und der Grundriss angepasst worden. Die Flächenberechnung ist auf Grundlage der DIN277 erfolgt.

Gemeinde: Steinburg
Gemarkung: Mollhagen
Flur: 3
Flurstück: 166

STRASSESEITE

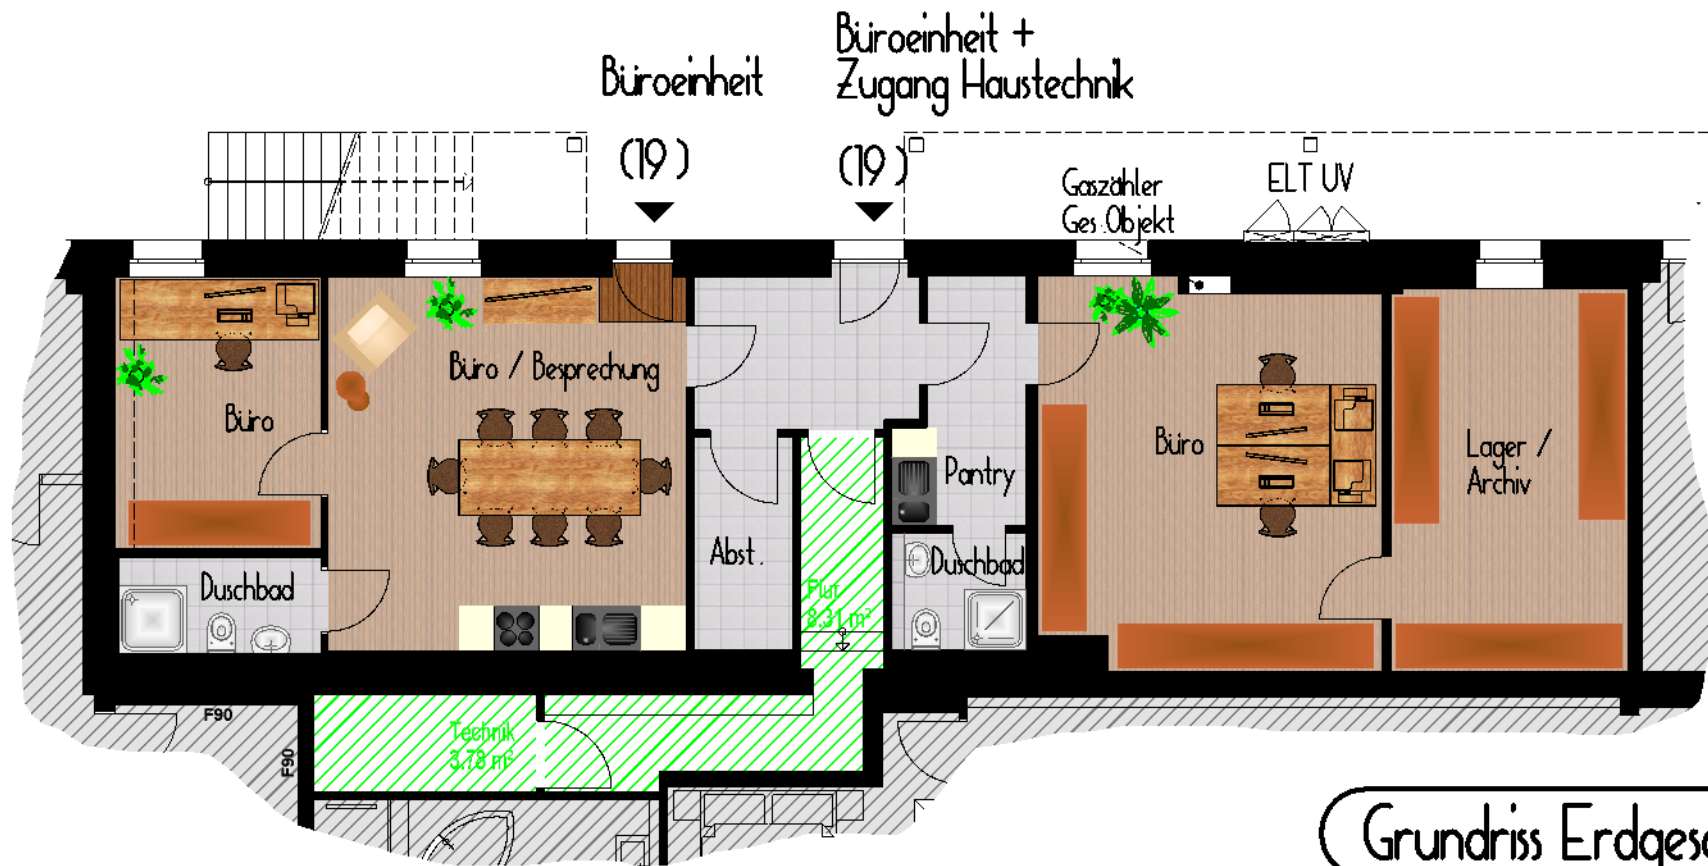

Grundriss Erdgeschoss