
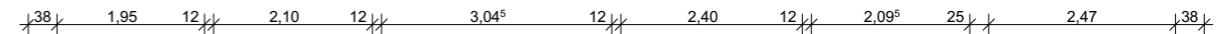


Wohnung 7
3OG rechts

Wohnung 8
2OG links

3OG

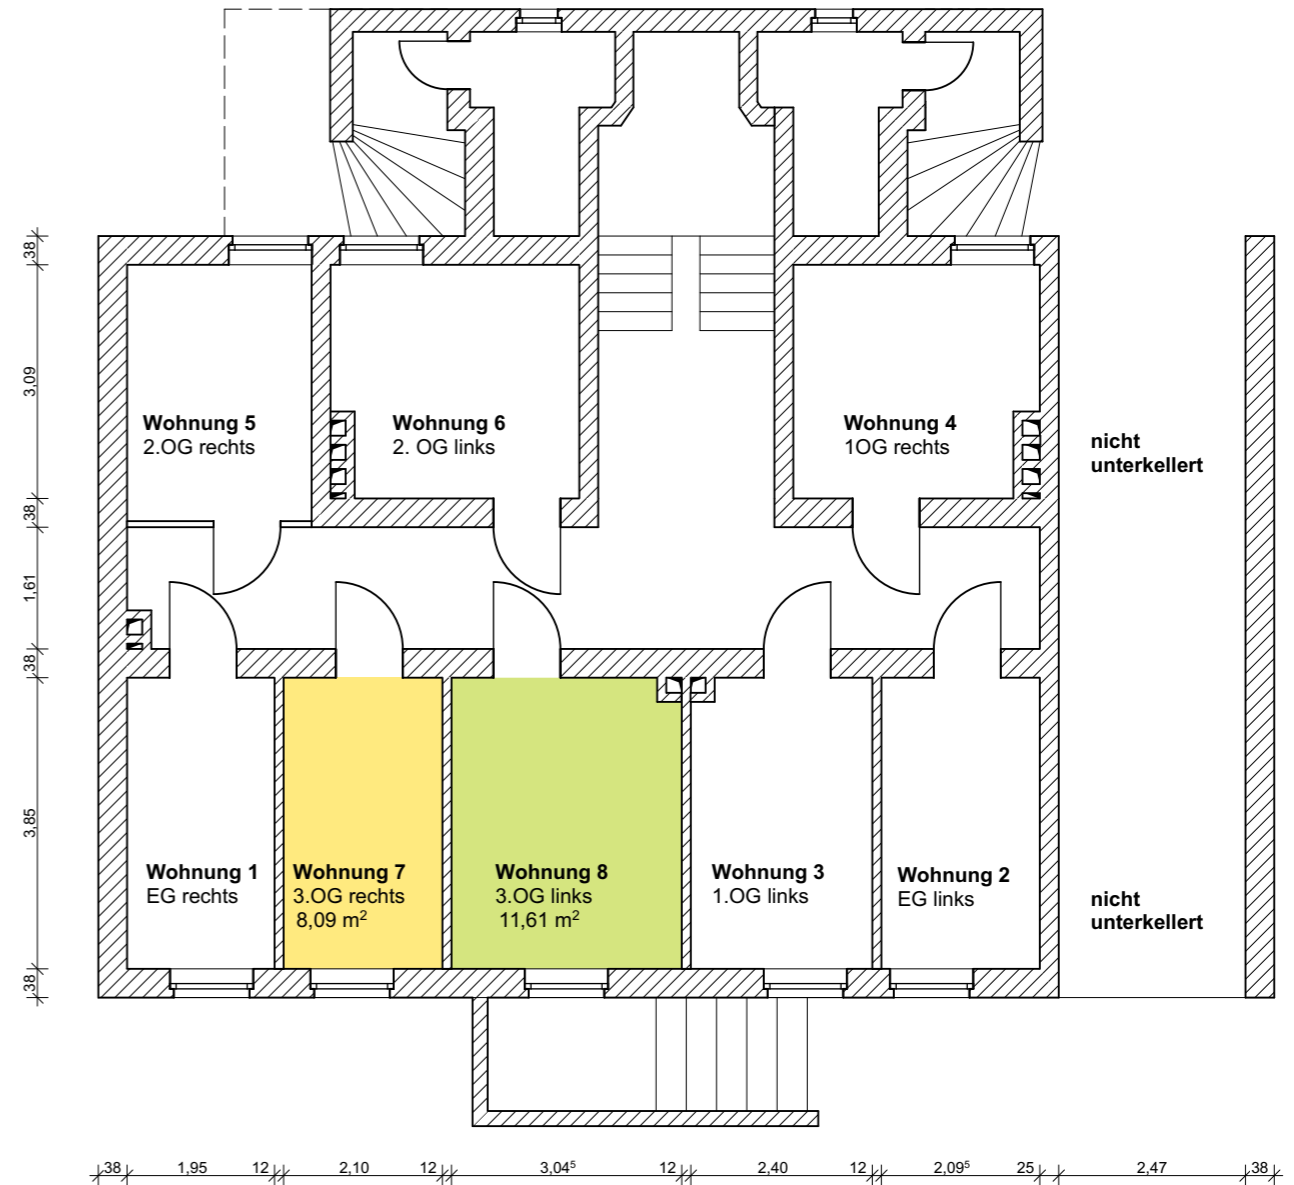

KG

Auftraggeber/Eigentümer:

Eheleute Reimann
Neue Str 47
30926 Seelze

Adresse:

Fontainestr. 17
30519 Hannover

Gemarkung Flur Flurstücksnr.
Wülfel 3 563/1



ARCHITEKT | CORDT BARTELS

BÜRO HANNOVER
Im Großen Bergfeld 24
30989 Gehrden

FN: 05108 – 879 02 61

BÜRO BREMRHAVEN
Barkhausenstraße 6
27568 Bremerhaven

MB: 0178 – 801 46 77

BA.04

3OG Wohnung 7&8

0. EG (3), EG (8)

Maßstab

1:100

Blattgröße

420*297 A3

Datum

Planersteller

#CAD-Techniker Kompletter Name

Dateiname: Teilungserklärung Realmaß.pln

Pfad: \\BARTELSARCH\Buero\A-Z\IR\Reimann\Fontainestr\Teilungserklärung Realmaß.pln