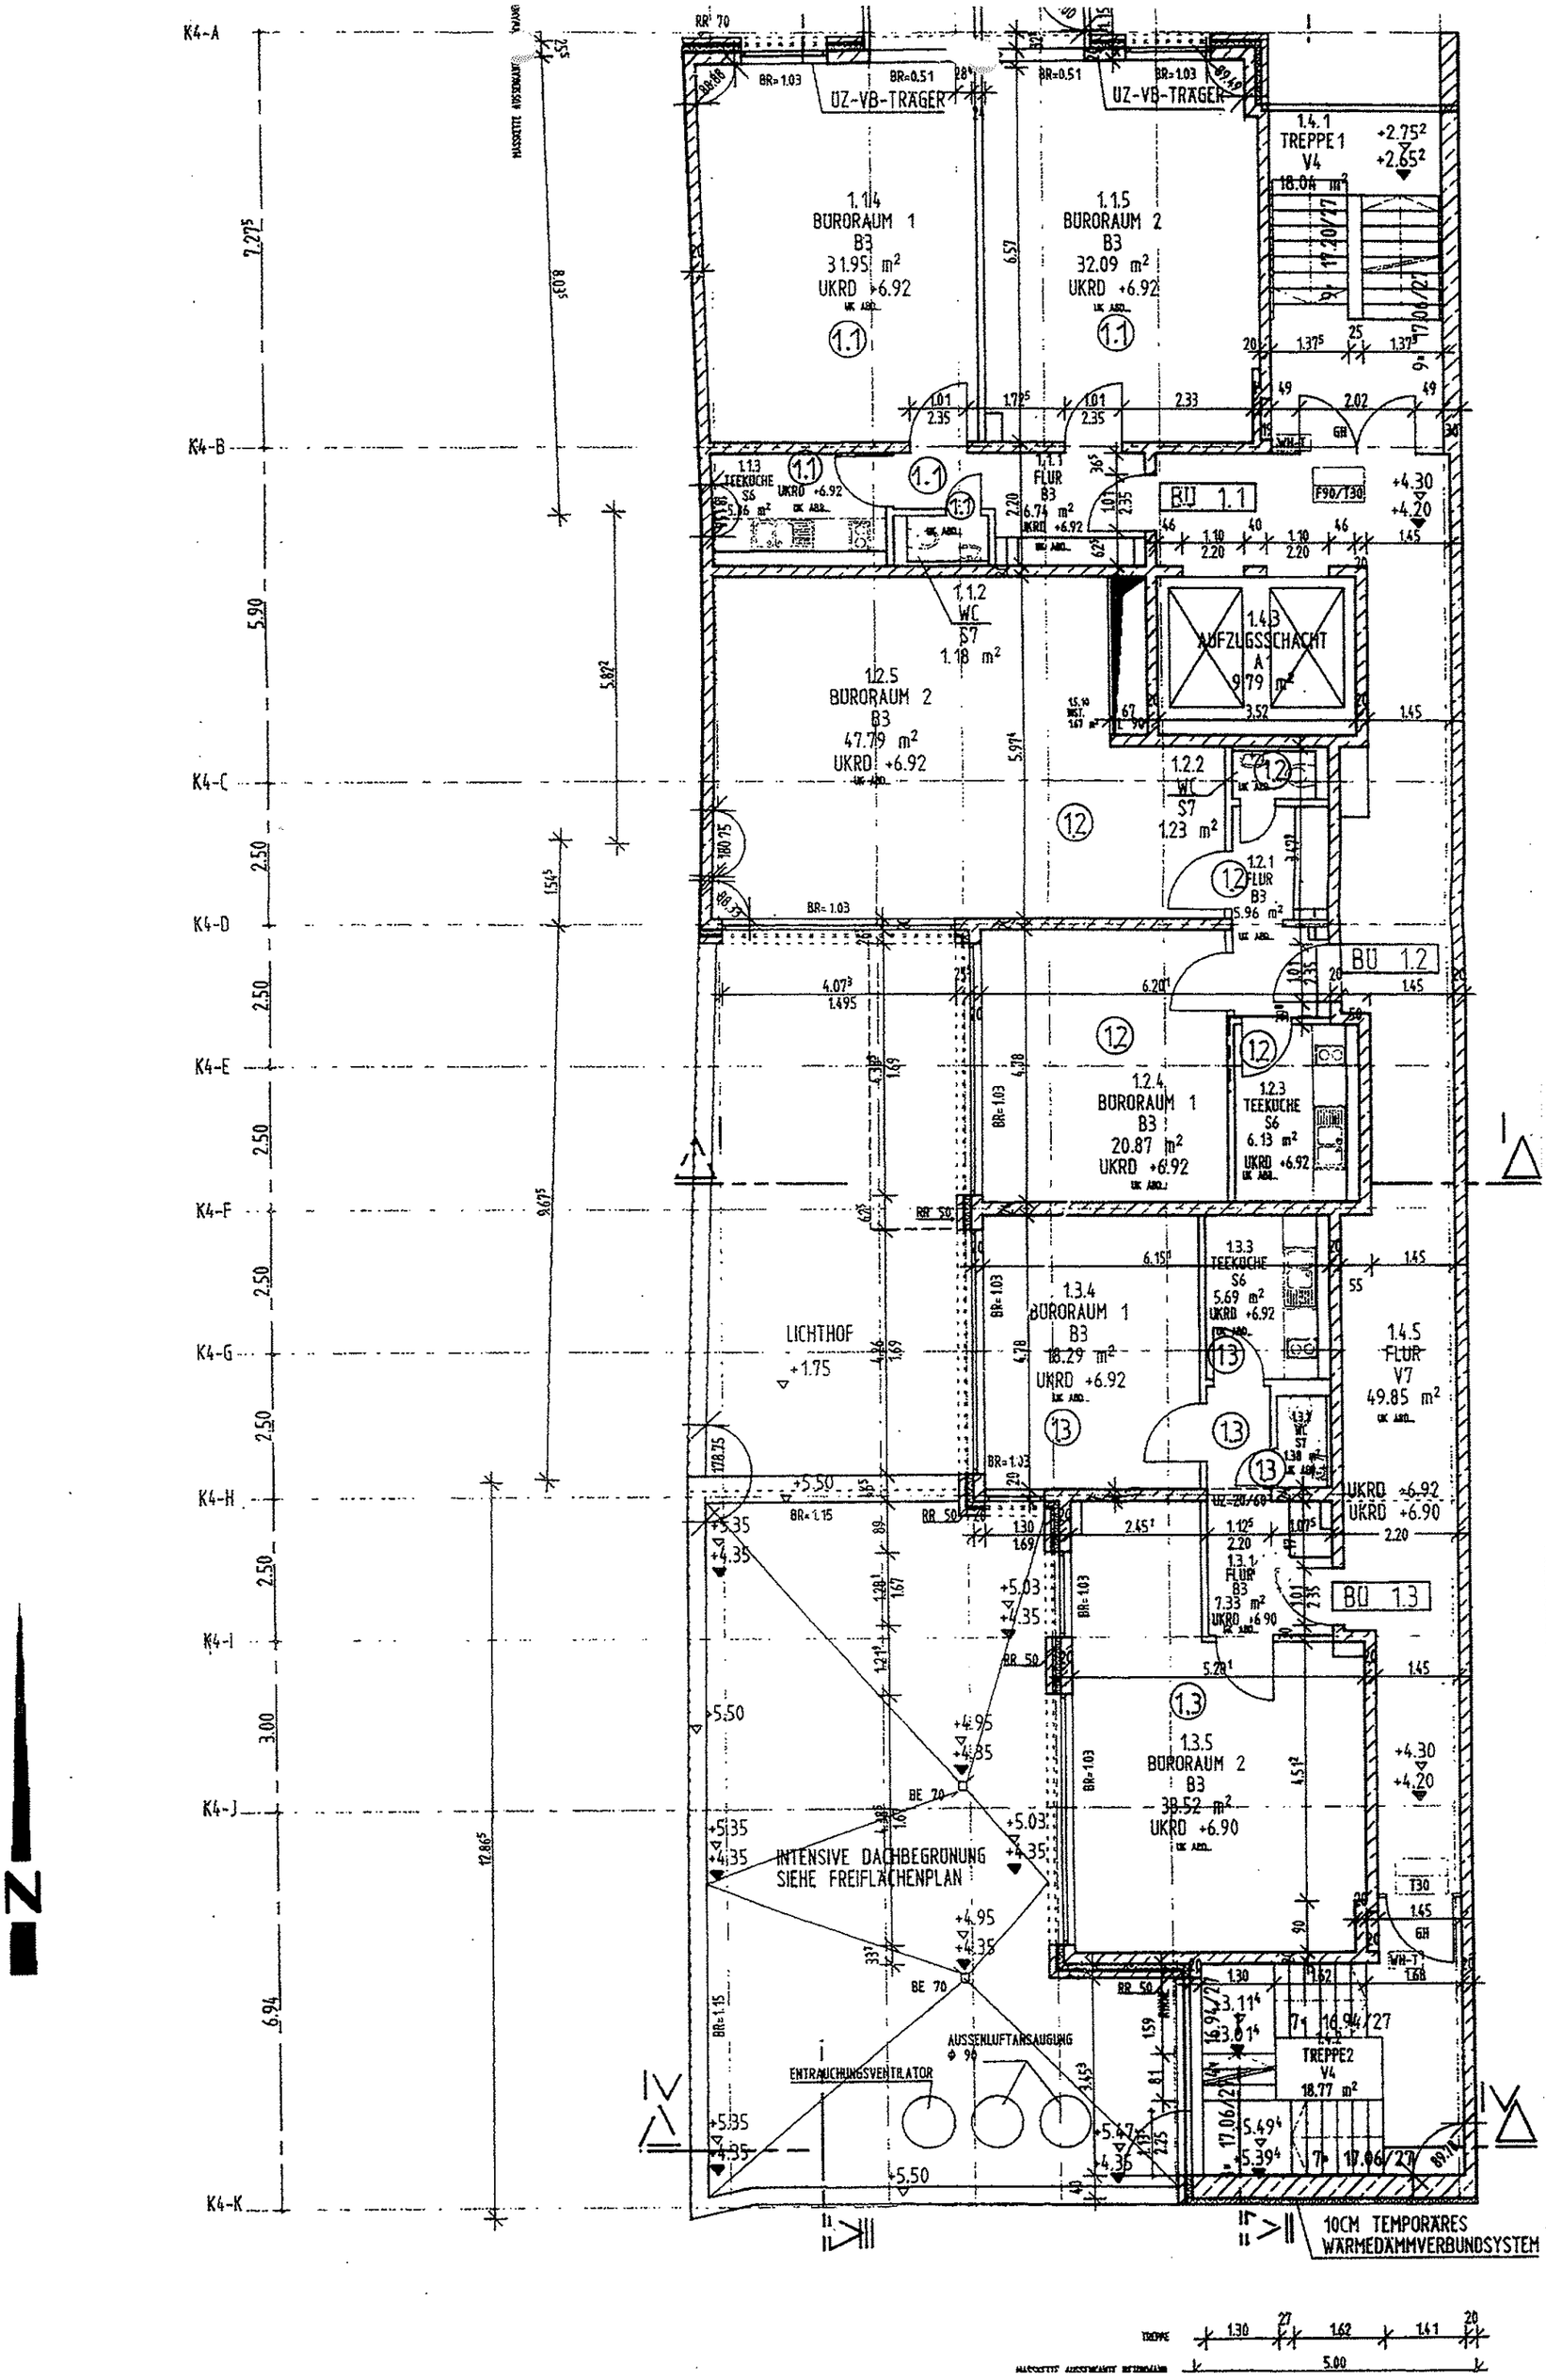

K4-A
K4-B
K4-C
K4-D
K4-E
K4-F
K4-G
K4-H
K4-I
K4-J
K4-K
UZ-VB-TRÄGER
1.1.4 BURORAUM 1 B3 31.95 m² UKRD +6.92
1.1.5 BURORAUM 2 B3 32.09 m² UKRD +6.92
1.4.1 TREPPE 1 V4 18.04 m²
1.1.3 TEEKÜCHE S6 5.16 m² UKRD +6.92
1.1.1 FLUR B3 6.74 m² UKRD +6.92
BU 1.1
1.1.2 WC S7 1.18 m²
1.4.3 AUFZUGSSCHACHT A 9.79 m²
1.2.5 BURORAUM 2 B3 47.79 m² UKRD +6.92
1.2.2 WC S7 1.23 m²
1.2.1 FLUR B3 5.96 m²
BU 1.2
1.2.4 BURORAUM 1 B3 20.87 m² UKRD +6.92
1.2.3 TEEKÜCHE S6 6.13 m² UKRD +6.92
1.3.3 TEEKÜCHE S6 5.69 m² UKRD +6.92
1.3.4 BURORAUM 1 B3 18.29 m² UKRD +6.92
1.4.5 FLUR V7 49.85 m²
LICHTHOF +1.75
1.3.1 FLUR B3 7.33 m² UKRD +6.90
BU 1.3
1.3.5 BURORAUM 2 B3 38.52 m² UKRD +6.90
INTENSIVE DACHBEGRÜNUNG SIEHE FREIFLÄCHENPLAN
AUSSENLUFTANSAUGUNG
ENTRAUCHUNGSVENTILATOR
TREPPE 2 V4 18.77 m²
10CM TEMPORÄRES WÄRMEDÄMMVERBUNDSYSTEM
N