

DFF

ZIMMER 1
ca. 15,24 m²

BAD
ca. 9,76 m²

HWR
ca. 4,92 m²

WM

TR

FLUR
ca. 8,40 m²


ABSTELLRAUM
ca. 5,99 m²

BALKON
ca. 5,36 m² / 2

WOHN- / ESSZIMMER
ca. 33,49 m²

KÜCHE
ca. 8,28 m²

ZIMMER 2
ca. 13,18 m²

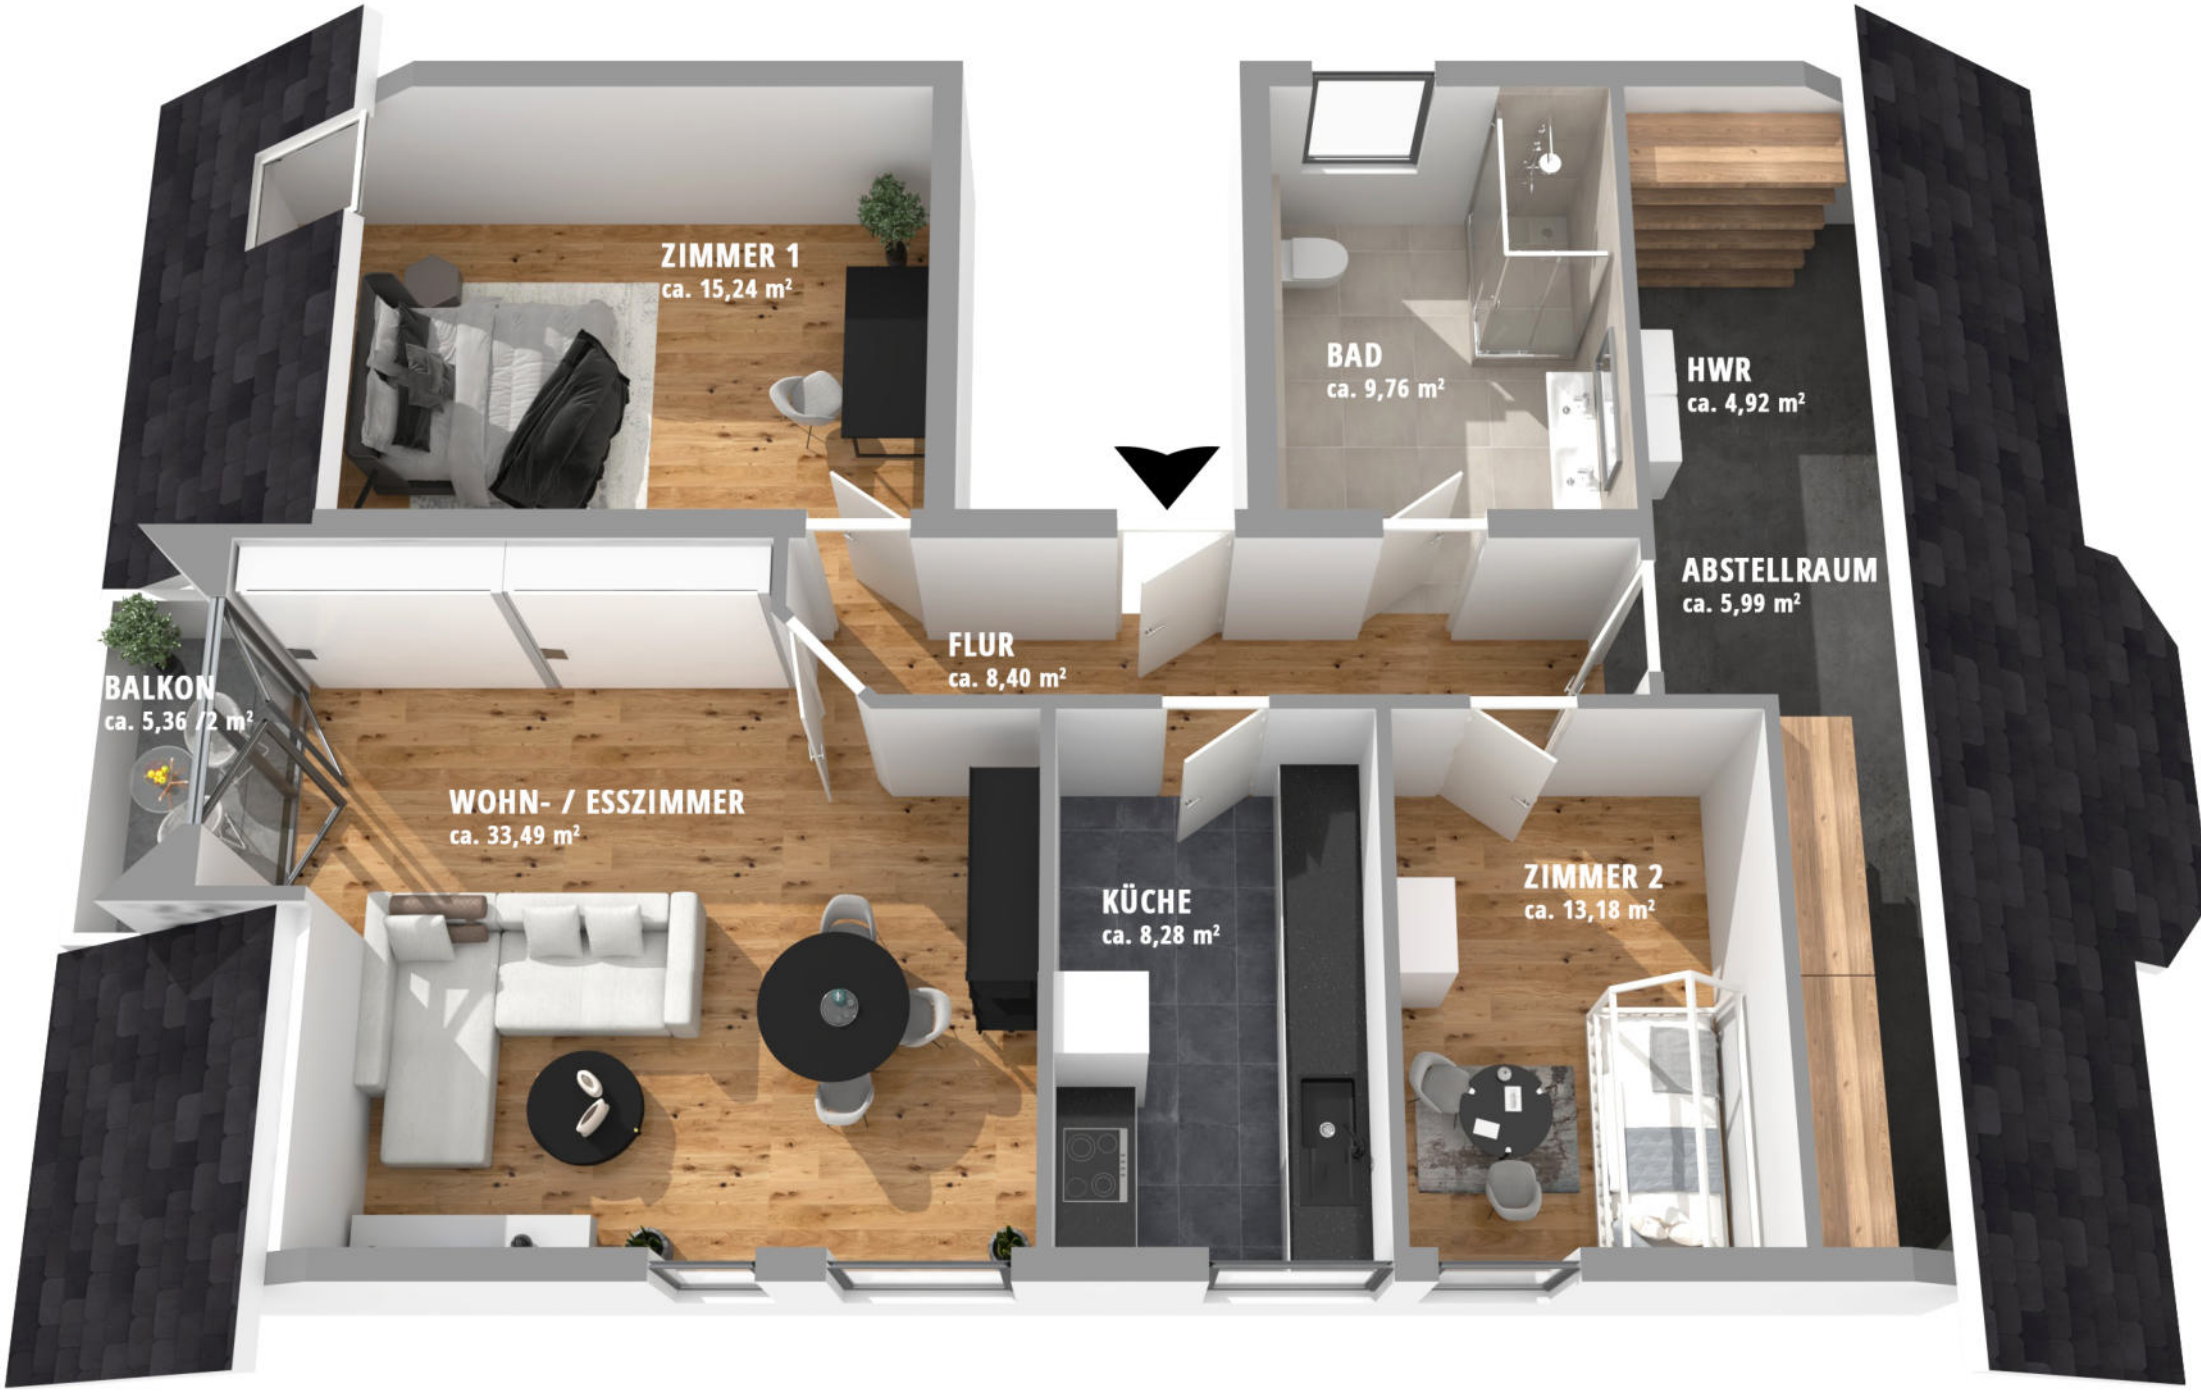

ZIMMER 1
ca. 15,24 m²

BAD
ca. 9,76 m²

HWR
ca. 4,92 m²

ABSTELLRAUM
ca. 5,99 m²

FLUR
ca. 8,40 m²

BALKON
ca. 5,36 / 2 m²

WOHN- / ESSZIMMER
ca. 33,49 m²

KÜCHE
ca. 8,28 m²

ZIMMER 2
ca. 13,18 m²