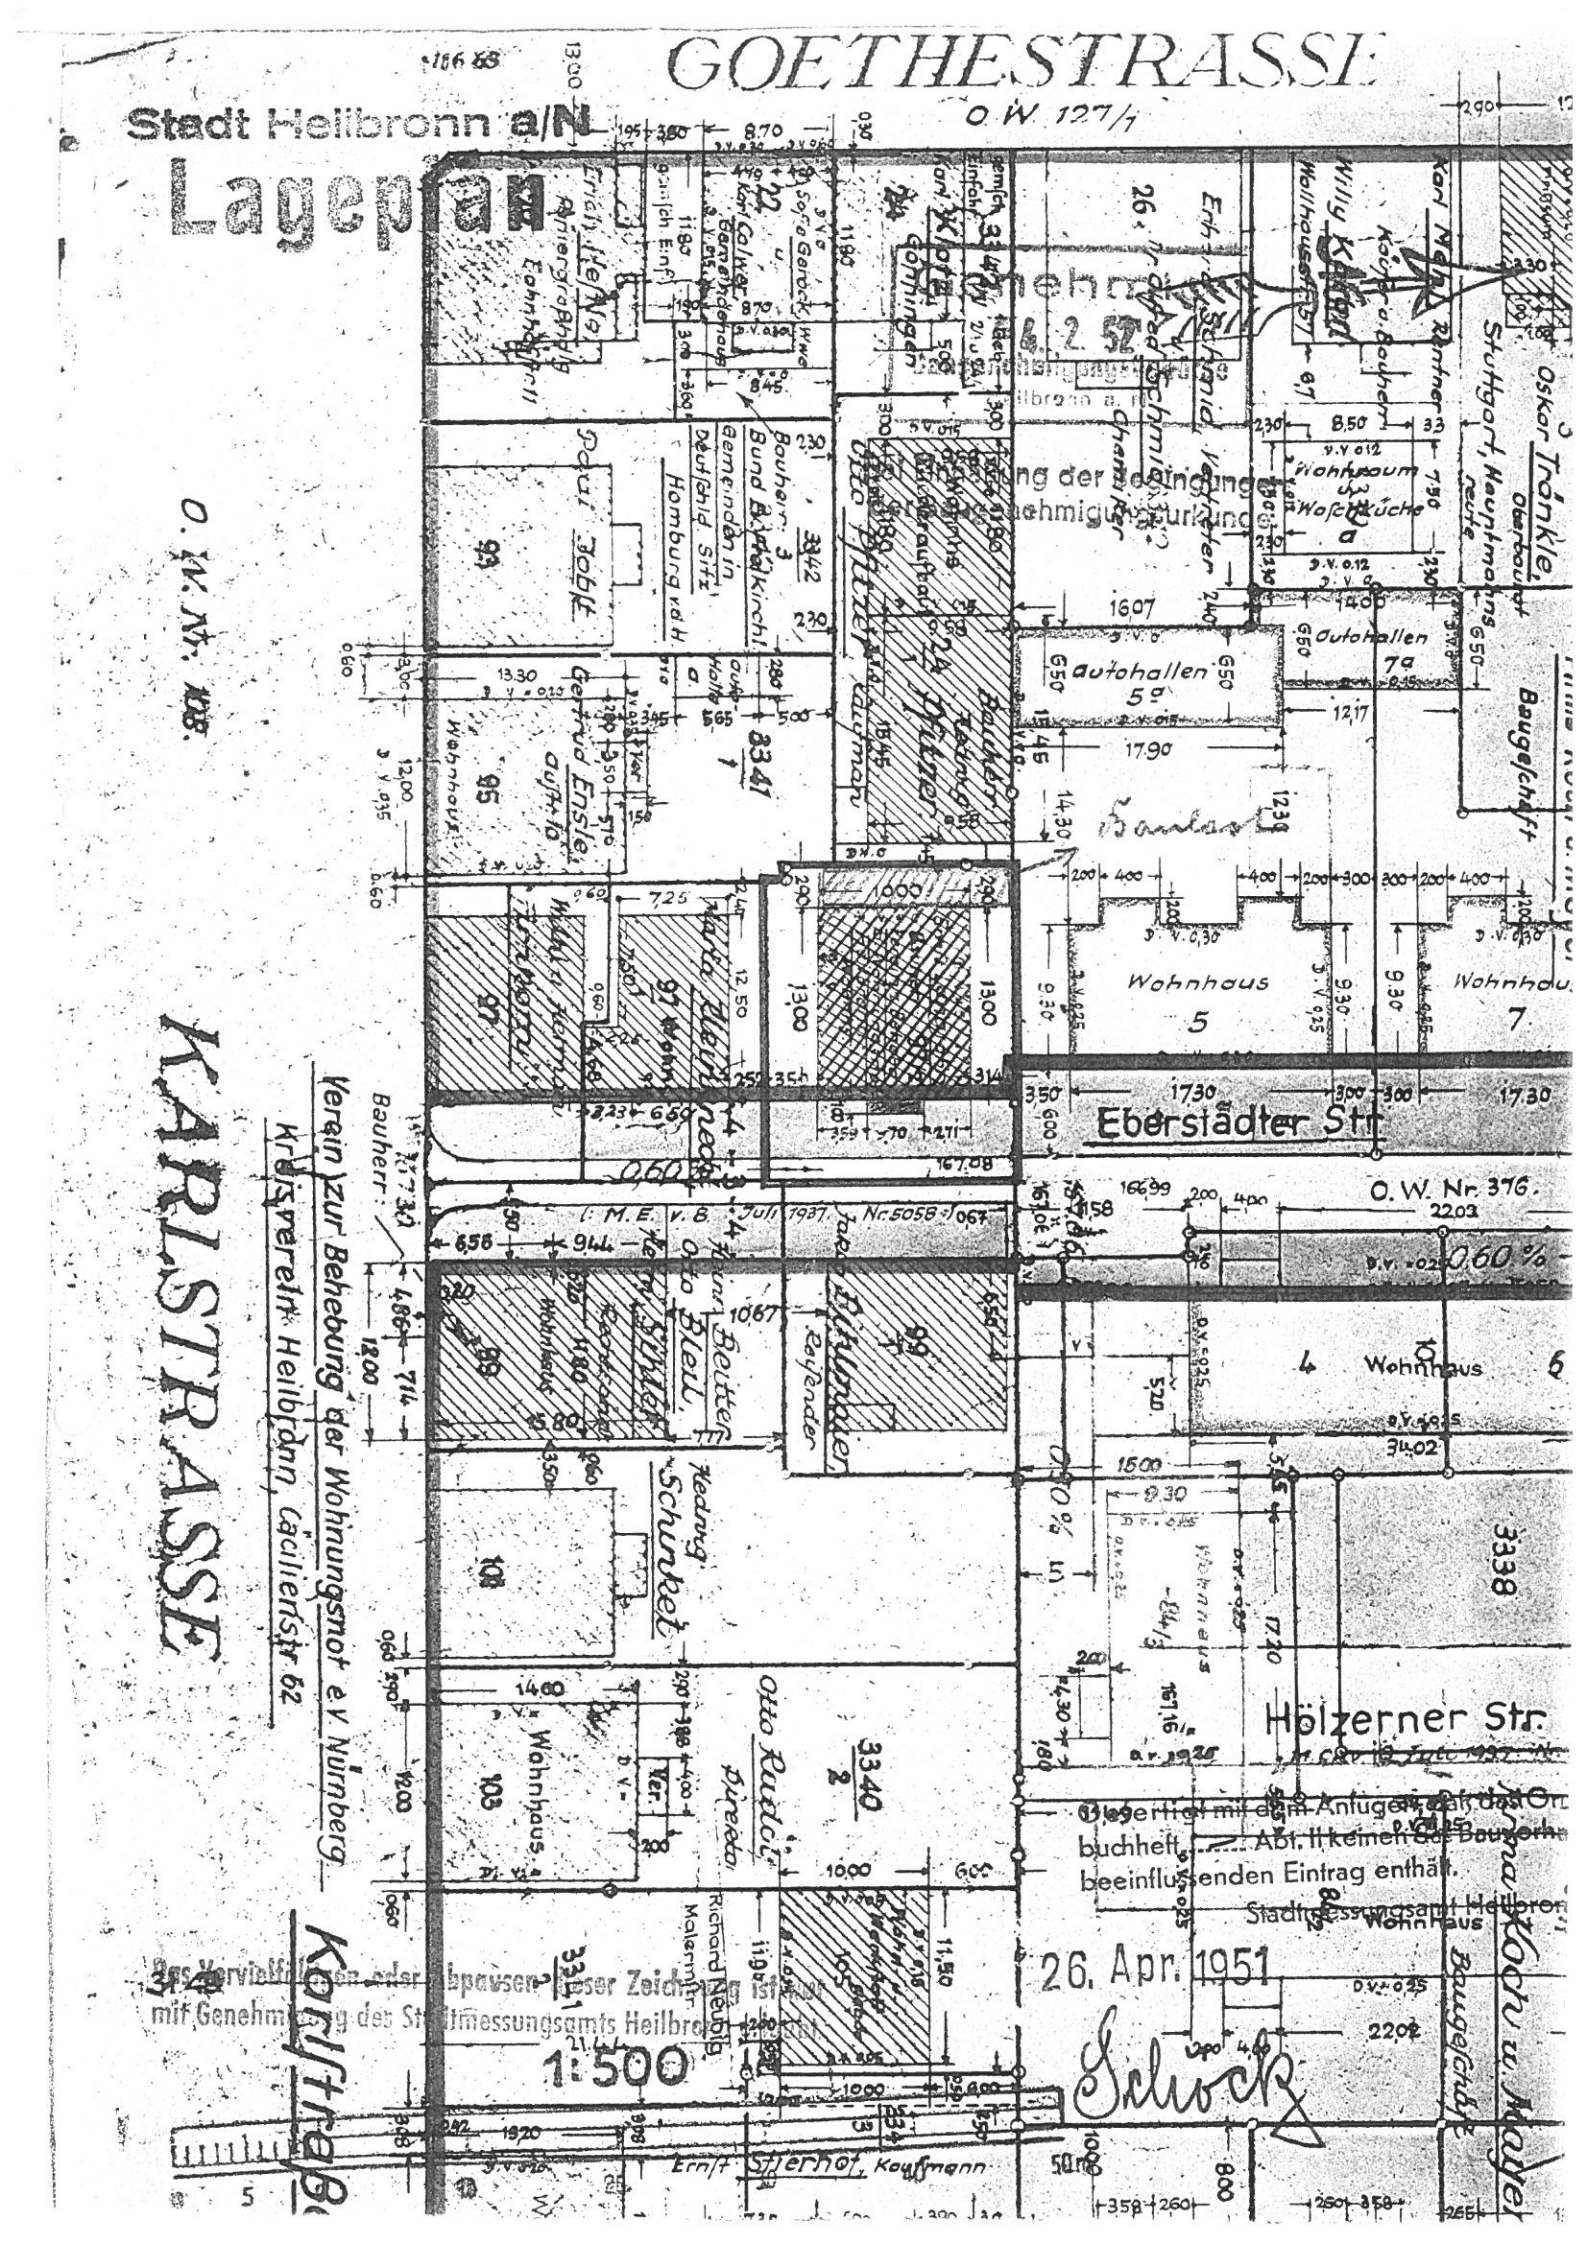

Stadt Heilbronn a/N
Lageplan
GOETHESTRASSE
O.W. 127/1
KARLSTRASSE
O.W. Nr. 108.
Eberstädter Str.
O.W. Nr. 376.
Hölzerner Str.
Karlstraße
Verein zur Behebung der Wohnungsnot e.V. Nürnberg
Kreisverein Heilbronn, Cäcilienstr. 62
Wohnhaus
Autohallen
Baulast
Bauherr:
Paul Jobst
Gertrud Ensle
Otto Pfitzer
Karl Klotz
Willy Kern
Oskar Tränkle
Stuttgart, Hauptmannsreute
Baugeschäft
Hedwig Schinkel
Otto Rudolf
Richard Neubig
Malermstr.
Ernst Stierhof, Kaufmann
Bestätigt mit dem Anfügen, daß das Grundbuchheft Abt. II keinen das Bauvorhaben beeinflussenden Eintrag enthält.
Stadtmessungsamt Heilbronn
26. Apr. 1951
Schock
1:500
Das Vervielfältigen oder Abpausen dieser Zeichnung ist nur mit Genehmigung des Stadtmessungsamts Heilbronn gestattet.