



**Ansicht von Nordwesten M. 1:100**  
**keine Änderung**

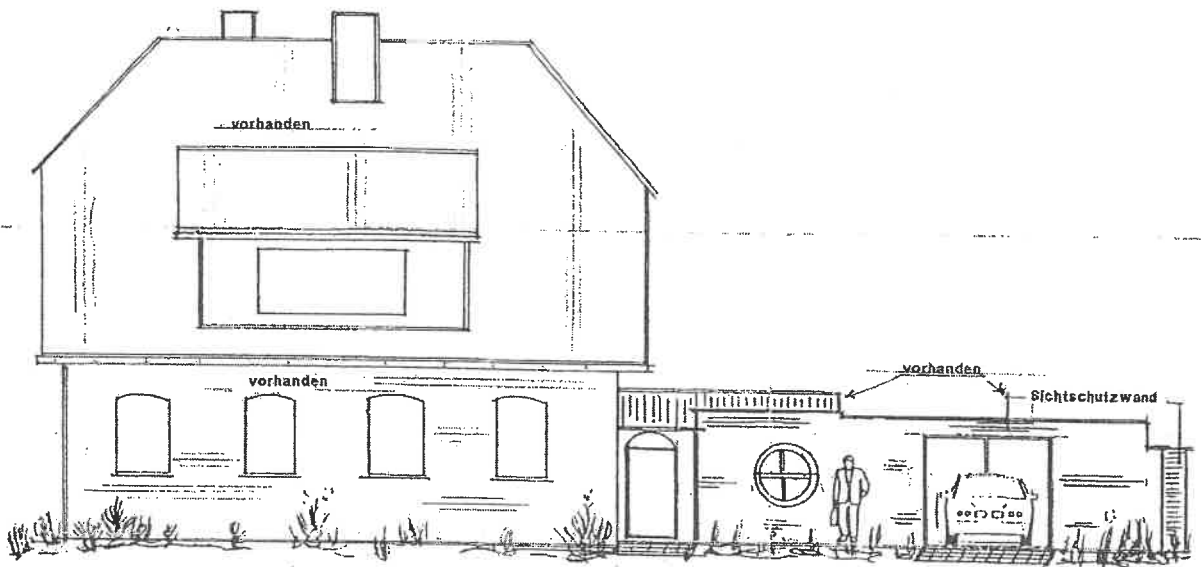


**Ansicht von Südwesten M. 1:100**

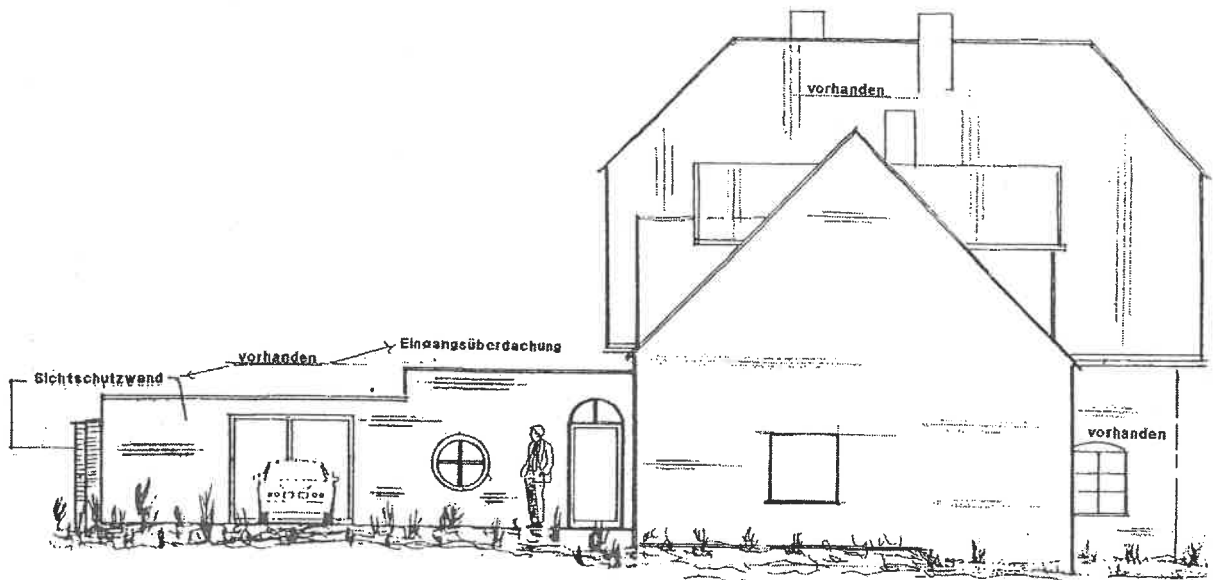


**Ansicht von Südosten M. 1:100**  
geplant



**Ansicht von Südwesten M. 1:100**  
geplant

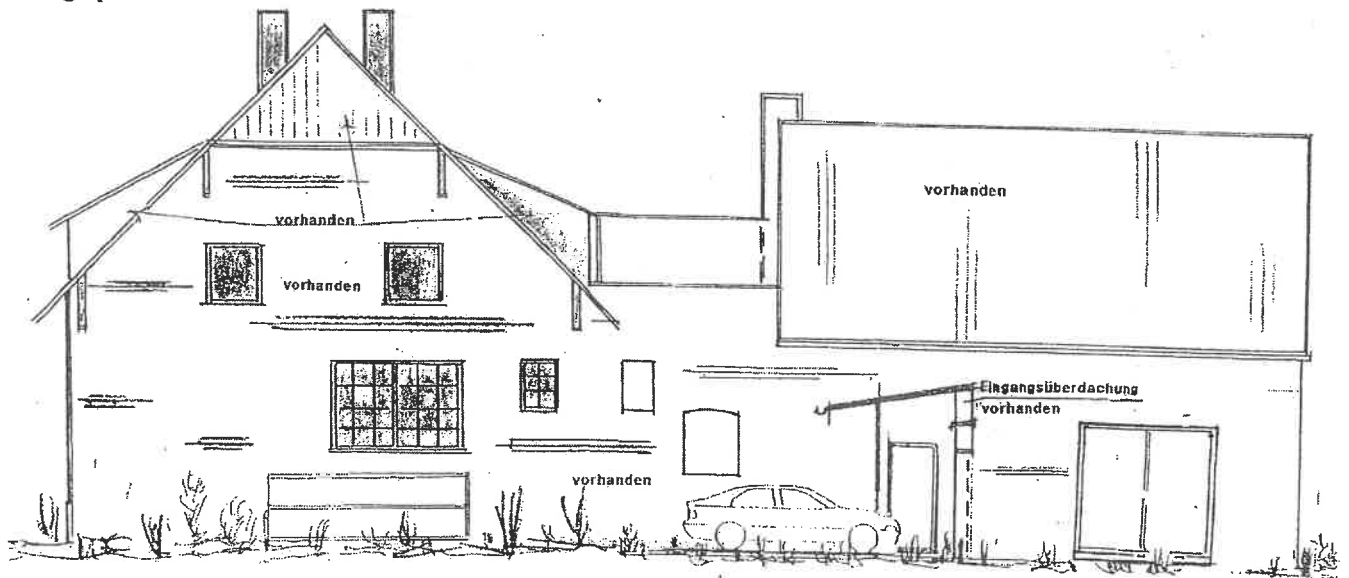


**Längsschnitt M. 1: 100**

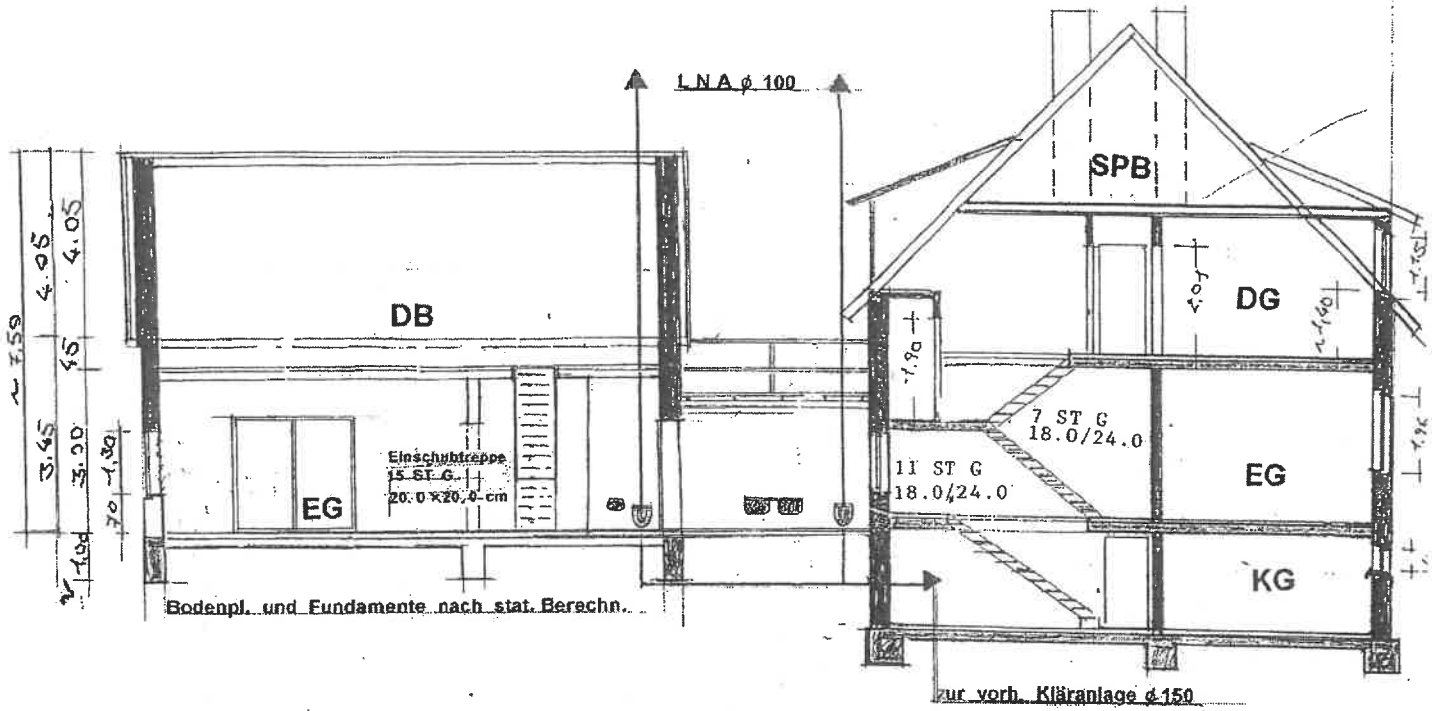

**Querschnitt M. 1: 100**

**Entwässerung siehe Lageplan Nr. 2 M. 1: 250**

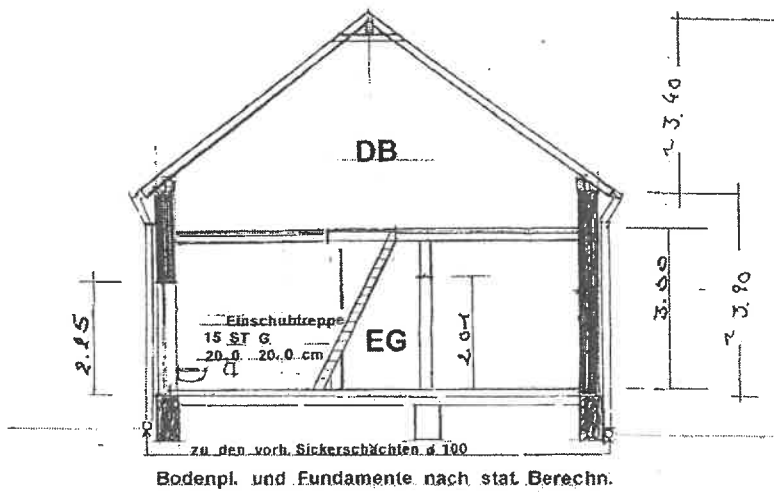





Dachgeschossgrundriss M. 1:100

