

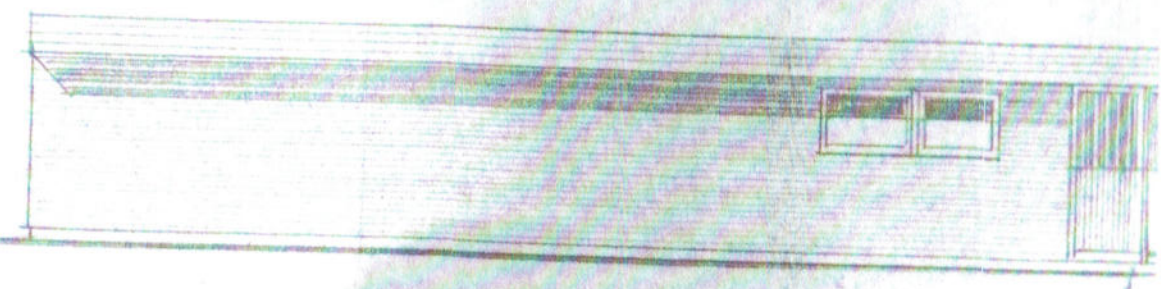


ansicht von der terrasse süden

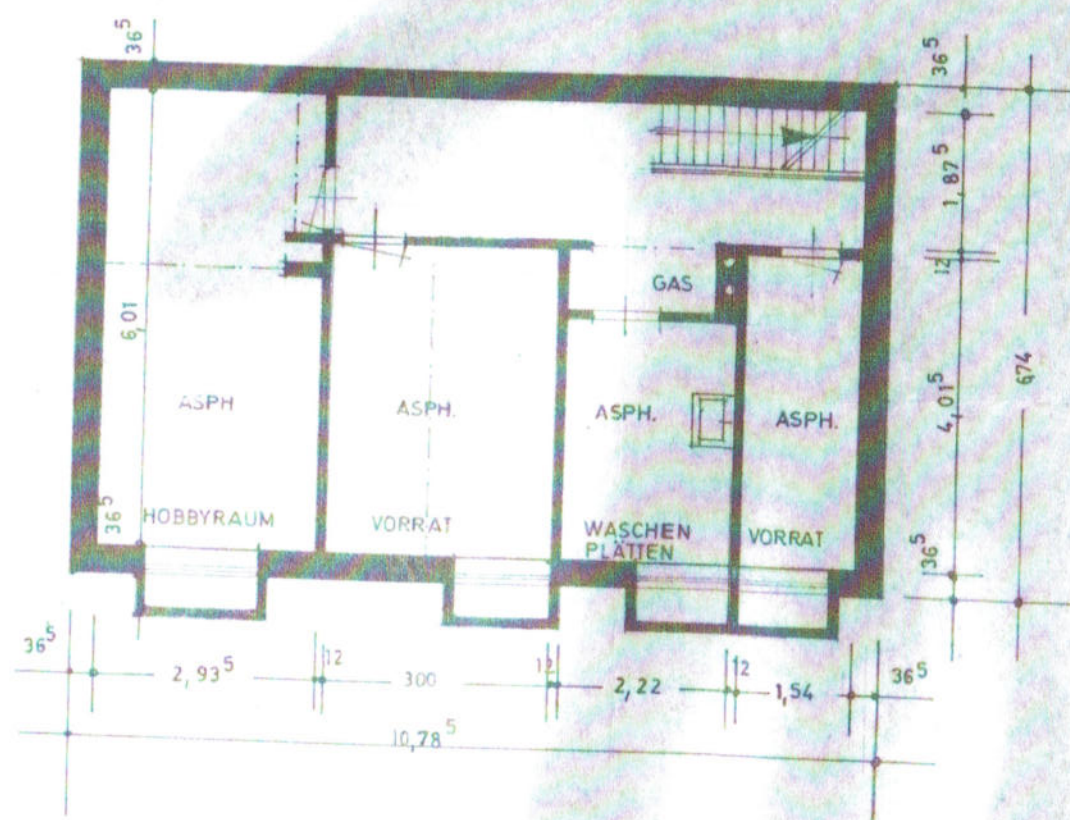

ansicht von der strasse osten

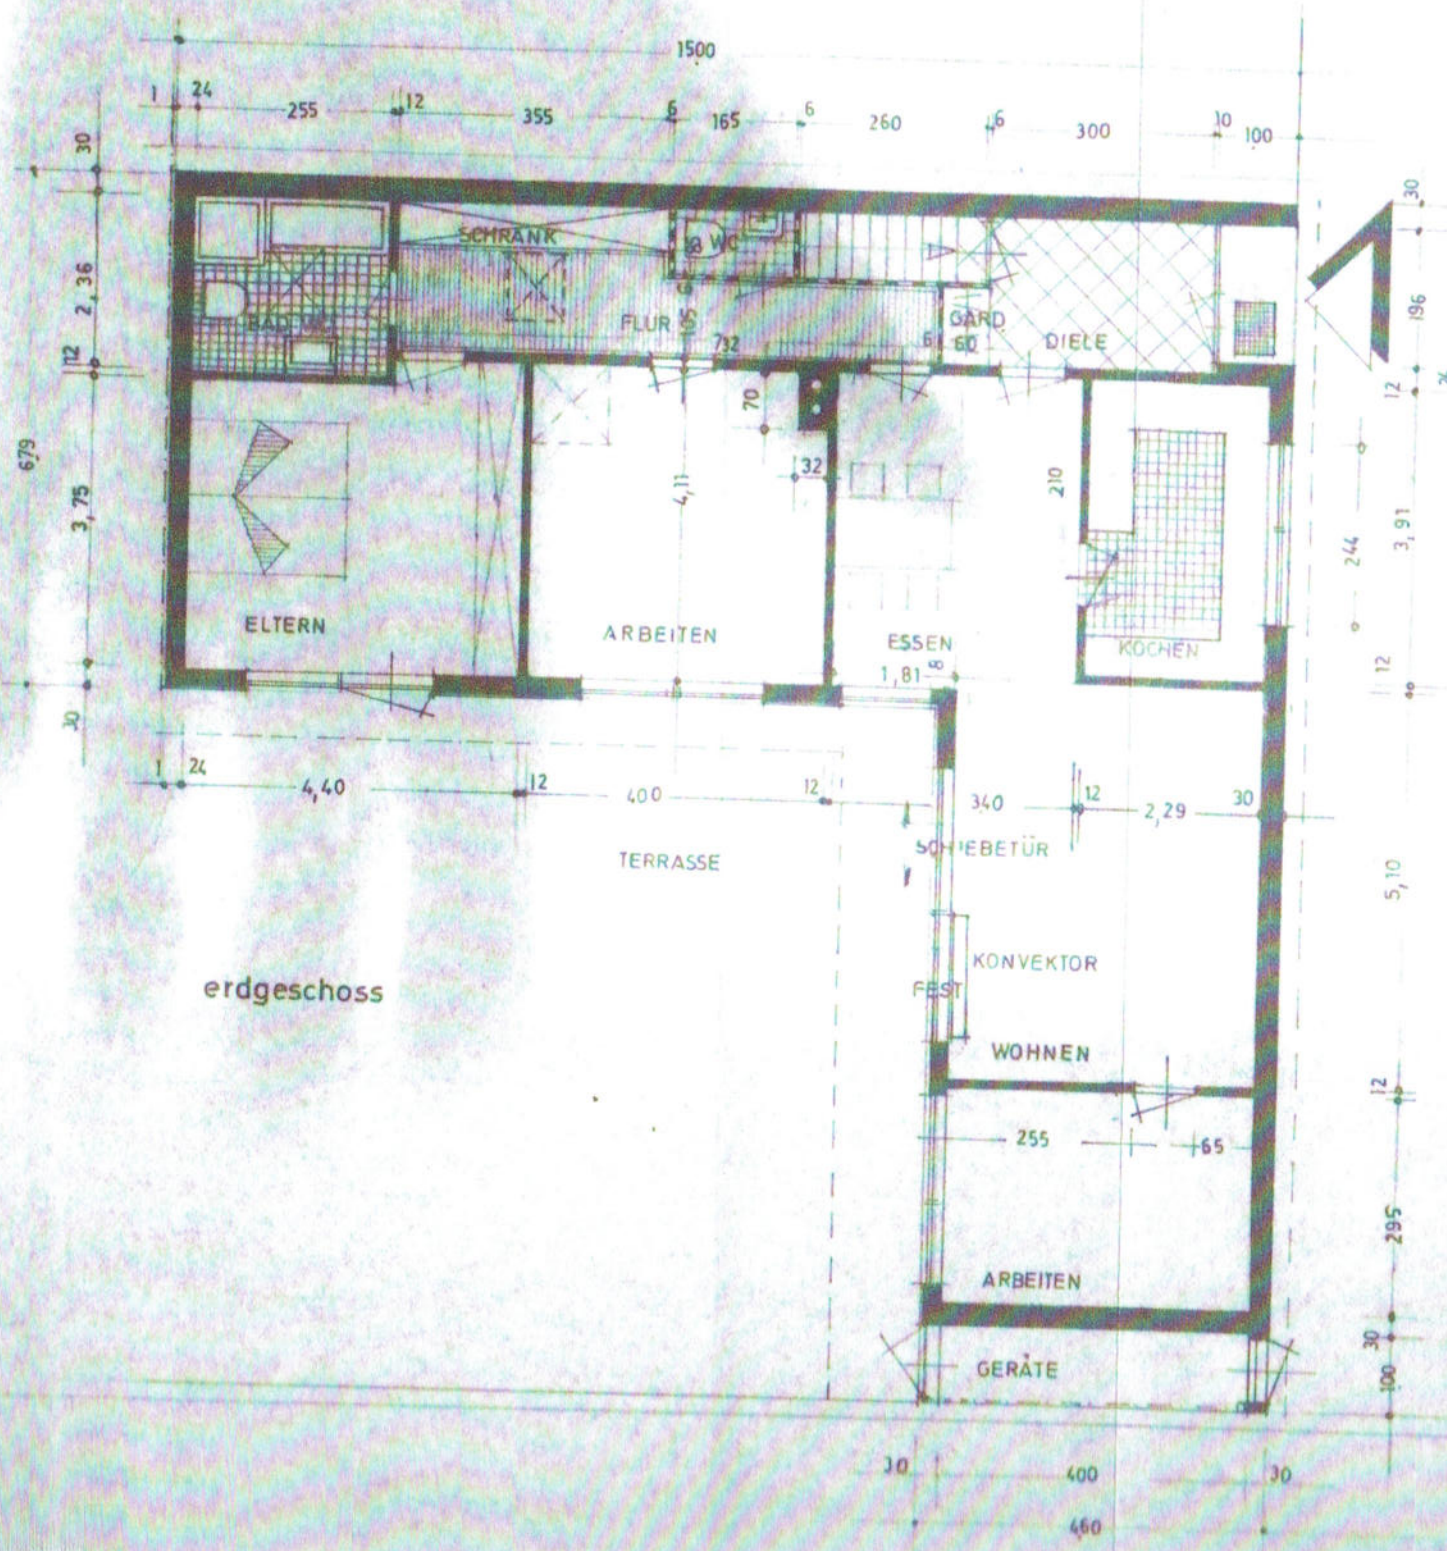

- DACHAUFBAU**
- 4 KIESSCHÜTTUNG
 - 2 LAGEN 500 BITUMENPAPI
 - 1 LAGE 333
 - 24 RAUHSPUNDSCHALUNG KEILBOHLEN
 - BALKENLAGE N-STATIK
 - ROCKWOOLEINSCHUB
 - DIFFUSIONSPERRE
 - SCHALUNG
 - HERAKLITH & DECKENPUTZ
- FUSSBODENAUFBAU**
- PVC BELAG FLIESEN BZW
 - 35 SCHWIMM
 - 15 MINERAL. DAMMPLATE
 - STAHLBETONDECKE N
 - DECKENPUTZ
- NICHT UNTERKELLERT TEIL**
- FUSSBODEN & ESTRICH WIE FEUCHTIGKEITSSPERRE
 - 8 UNTERBETON
 - 15 KIESSCHÜTTUNG
 - FUNDAMENTE B 80