



BAUANTRAG
DACHGESCHOSSAUSBAU
IN DER ENZSTR. 135 FLST.-NR. 339/2
75181 PFORZHEIM

1.OBERGESCHOSS M 1:100

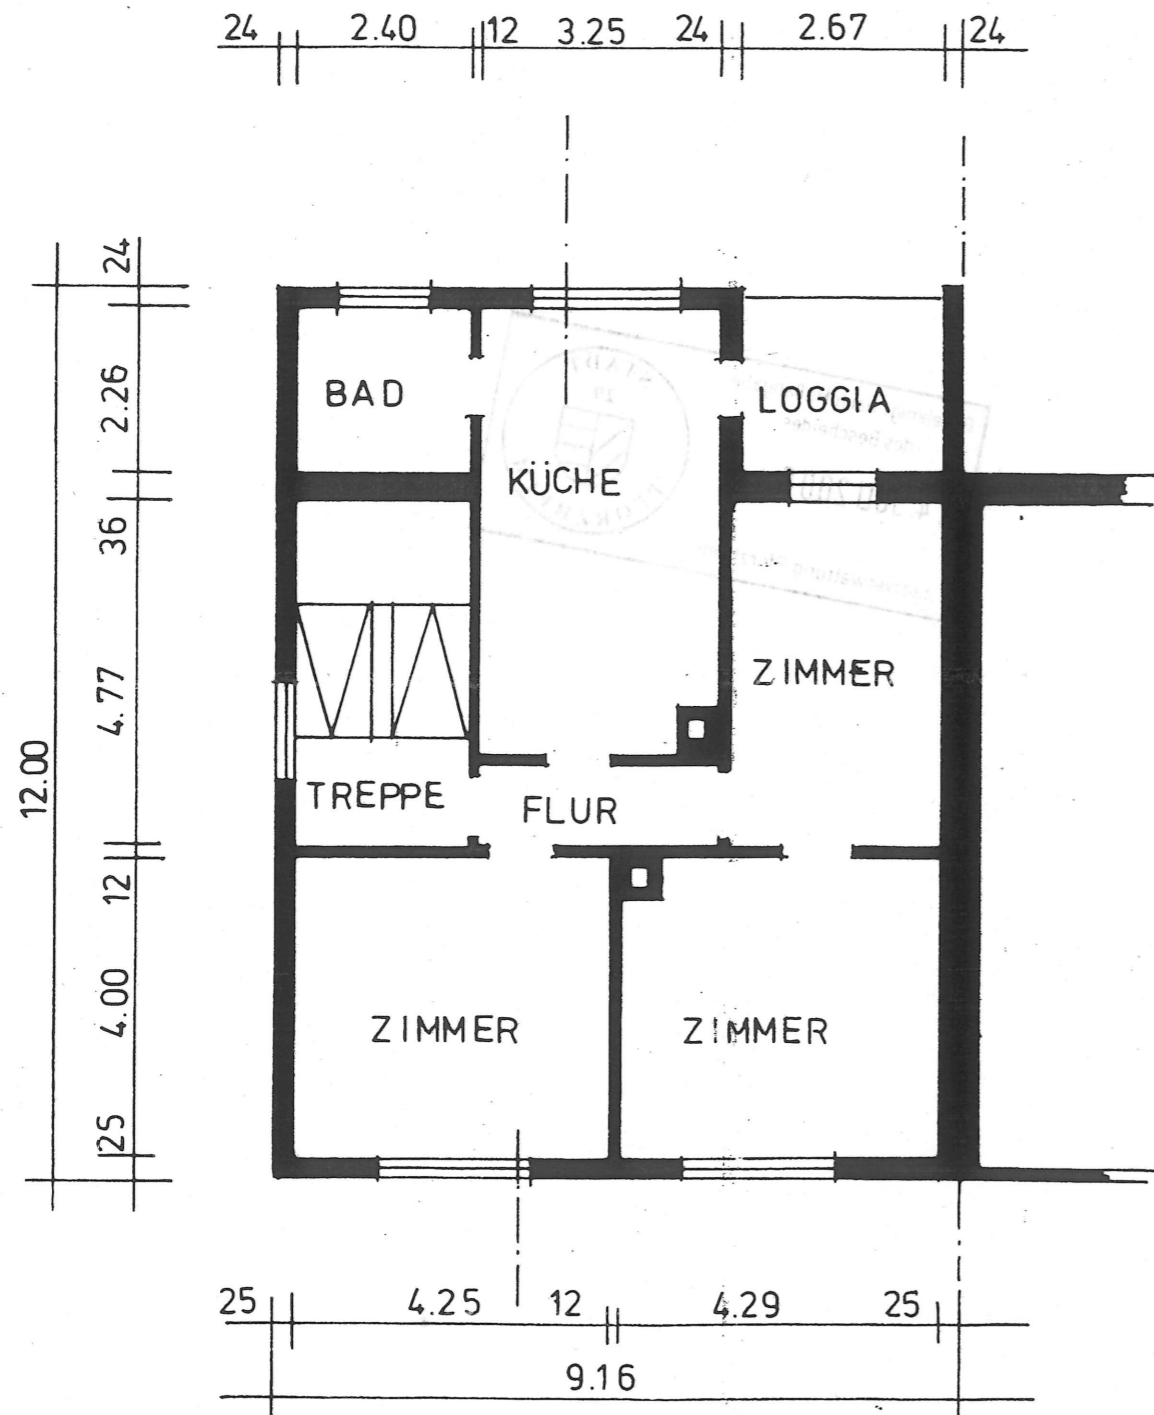

ANTRAGSTELLER:
UTE LÖSCH
GROßER GARTEN 32
75203 KÖNIGSBACH-STEIN 

ARCHITEKT:
DIPL.-ING.(FH)
UDO RALF NEUMANN
FREIER ARCHITEKT BDA
HÄLDENSTR. 41 

75236 KÄMPFELBACH
MOBIL 0171-49 13 97 4
FON 07231-88339 FAX 07231-88339
architekt.neumann@t-online.de

ANERKANNT + GEFERTIGT:
KÄMPFELBACH, DEN 16.04.2009