

GARTENAUFTEILUNG LORNSENSTR. 5-7a, ELSHORN  
NR. 7 ERDGESCHOSS, NR. 7 2. OG, Nr. 5

Vermessungs- und Katasterverwaltung Schleswig - Holstein


Auszug aus dem Liegenschaftskataster  
- Flurkarte -

Maßstab: 1:1000, (entstanden aus Inselkarte 1:500)  
Gemeinde: Elmshorn, Stadt  
Gemarkung: Elmshorn  
Flur: 11 Flurstücksnummer: 50 u. a.

Katasteramt Elmshorn  
Langelohe 65 b  
25337 Elmshorn

08.10.2010

Tel: 04121-579980  
Fax: 04121-57998111  
E-Mail: Poststelle@KA-Elmshorn.landsh.de

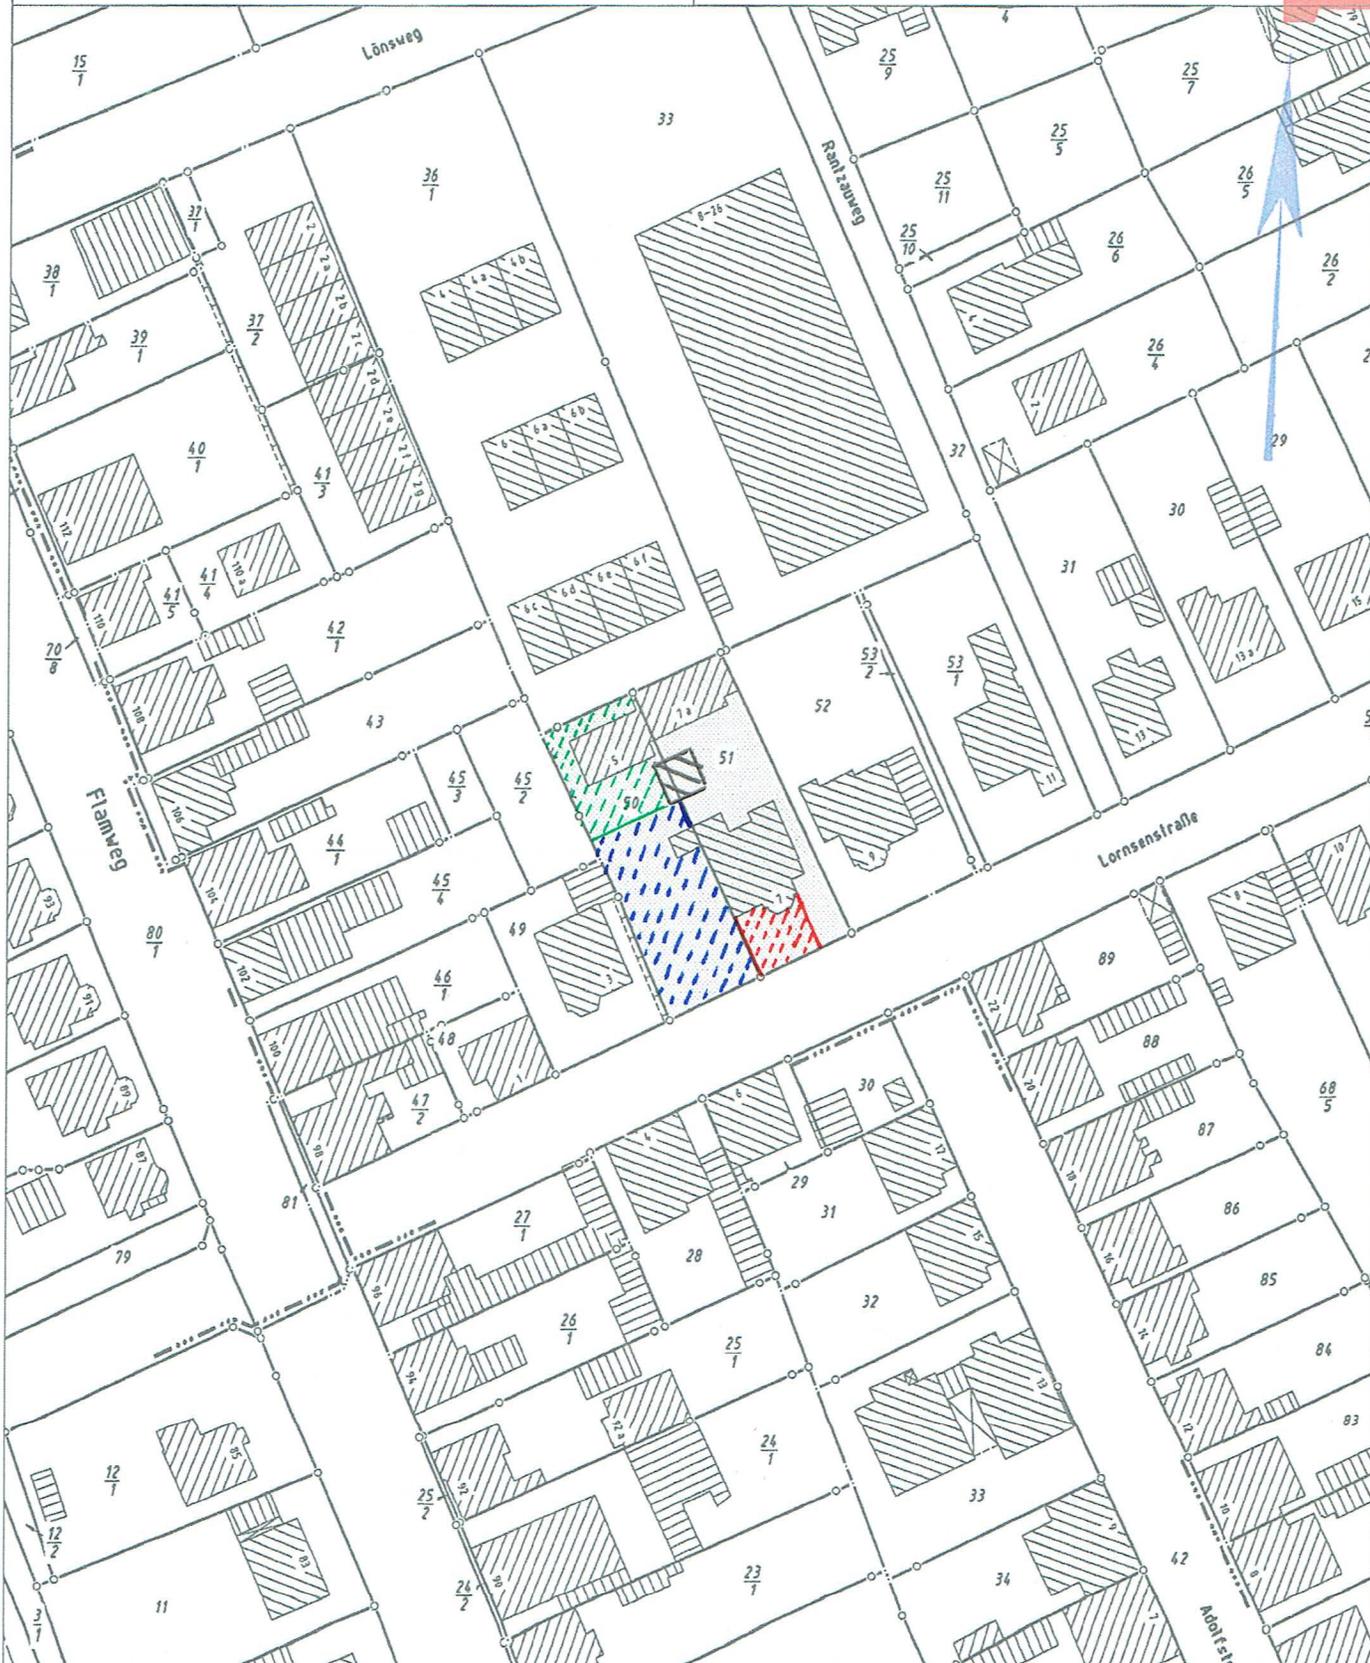

Dieser Auszug ist maschinell erstellt und wird nicht unterschrieben. Vervielfältigung, Umarbeitung und Veröffentlichung nur mit Zustimmung der ausstellenden Behörde oder zum eigenen Gebrauch (§9 Vermessungs- und Katastergesetz i. d. F. vom 12.05.2004).