




Erdgeschoss

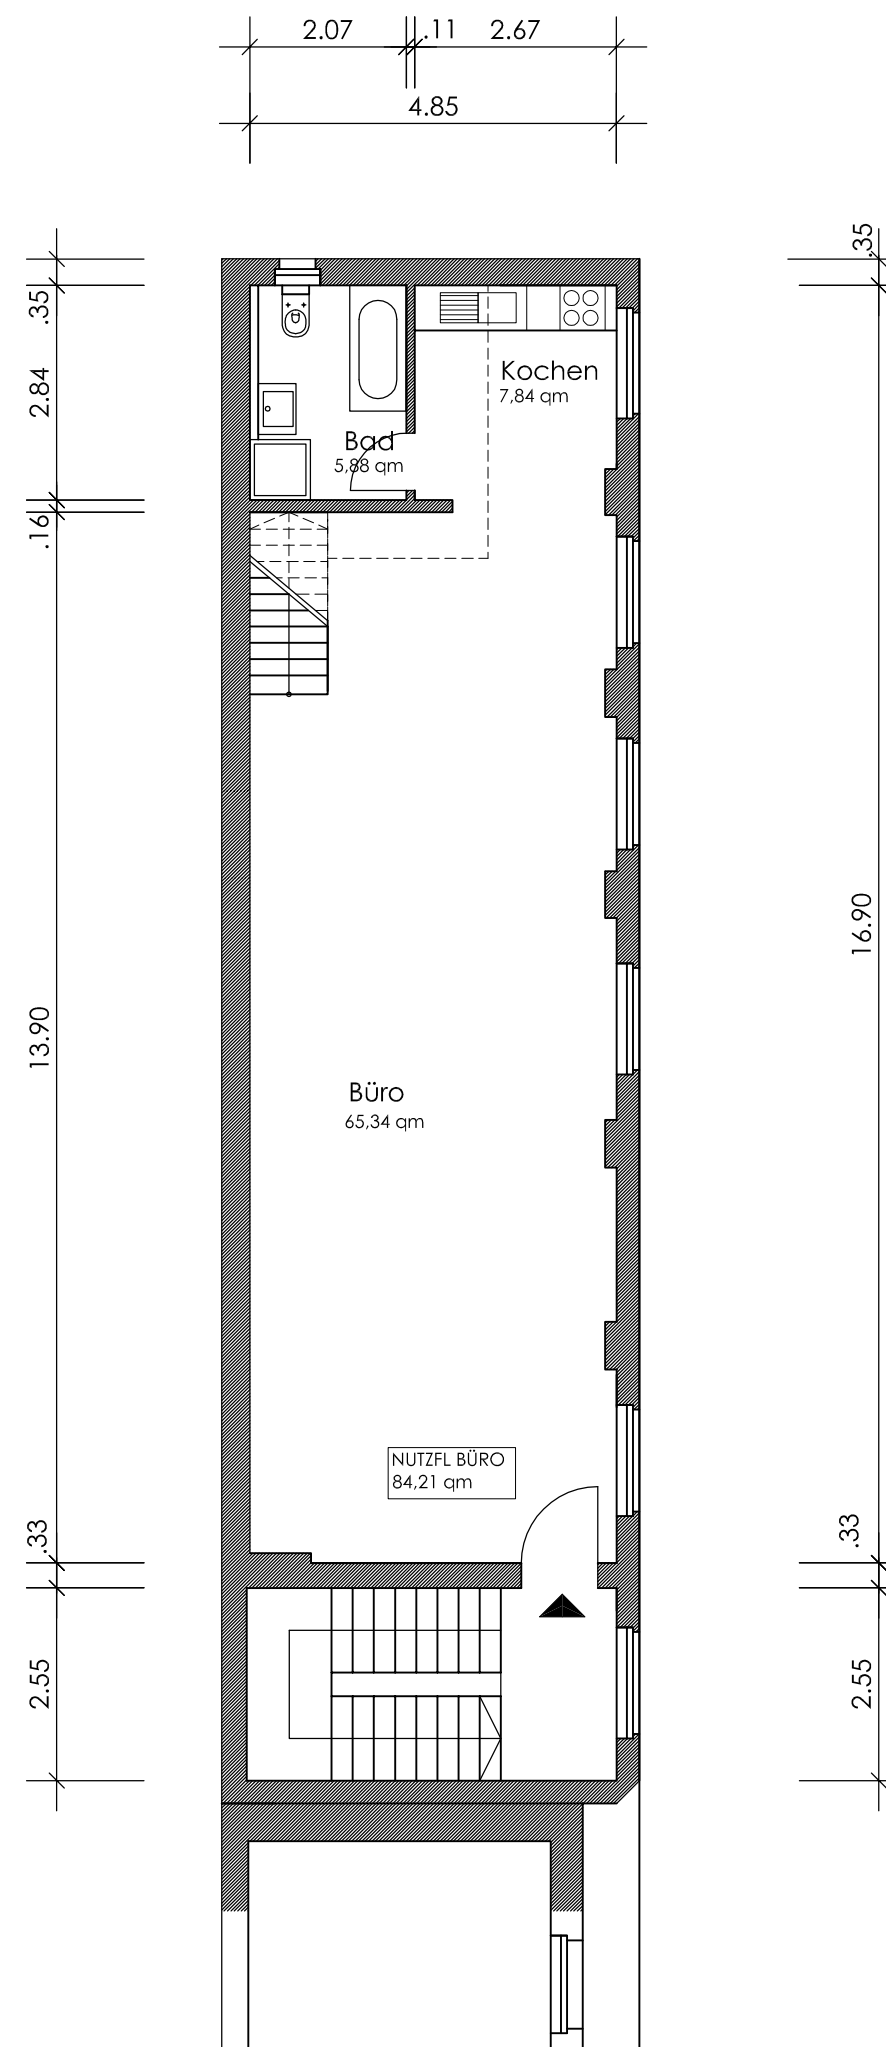

1. Obergeschoss

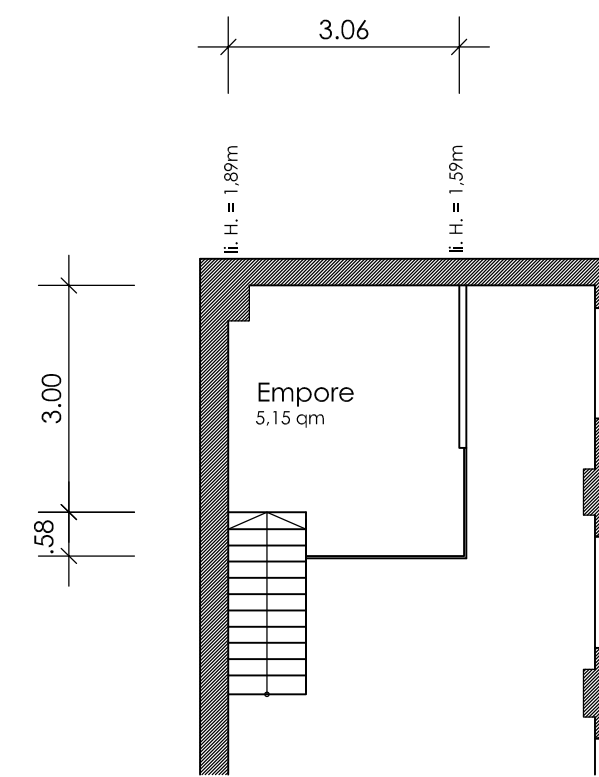

1. Obergeschoss Empore

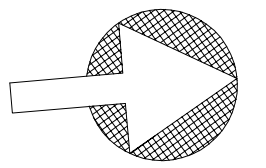

	
Projekt	
Aufmaß Kronprinzenstr. 119 40217 Düsseldorf	
Bauherr	
Dr. Hubertus Oldtmann Benzenbergstr. 33 40219 Düsseldorf Fon: 0211-39 28 38 Fax:	
Architekt	
Ingo Oldtmann Architekt Benzenbergstr. 33 40219 Düsseldorf Fon: 0211. 33 98 765 Fax: 0211. 33 98 766 architekt@oldtmann.com www.oldtmann.com	
Planbezeichnung	
Loft EG und 1. OG	
Projektnr.	
44 - Kronprinzenstr. 119	
Leistungsphase	
LP 4 - Bauantrag	
Datum	
24. Juli 2013	
Maßstab	io gez. index
1 : 100	a