


LEGENDE:

	Unterverteiler
	Steckdose
	Schalter
	Wechselschalter
	Wandauslass
	Kabelende für Leucht
	Lüfter
	Antennensteckdose
	Klingel
	Telefonanschlussdose
	Deckenauslaß von Deckenunterseite gebohrt

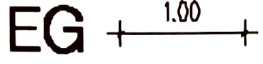


Einrichtungs-/
Elektronverteilung
plan

Terrassenbereich außen:
- Steckdose Terrasse (Stromkreis 11)
- Kabel Terrassenleuchte (1.9)

Eingangsbereich außen:
- Klingel (1.10)
- Kabel für Außenleuchte (1.9.1)

Die angegebenen Maße unterliegen den üblichen Maßtoleranzen am Bau, gemäß DIN.

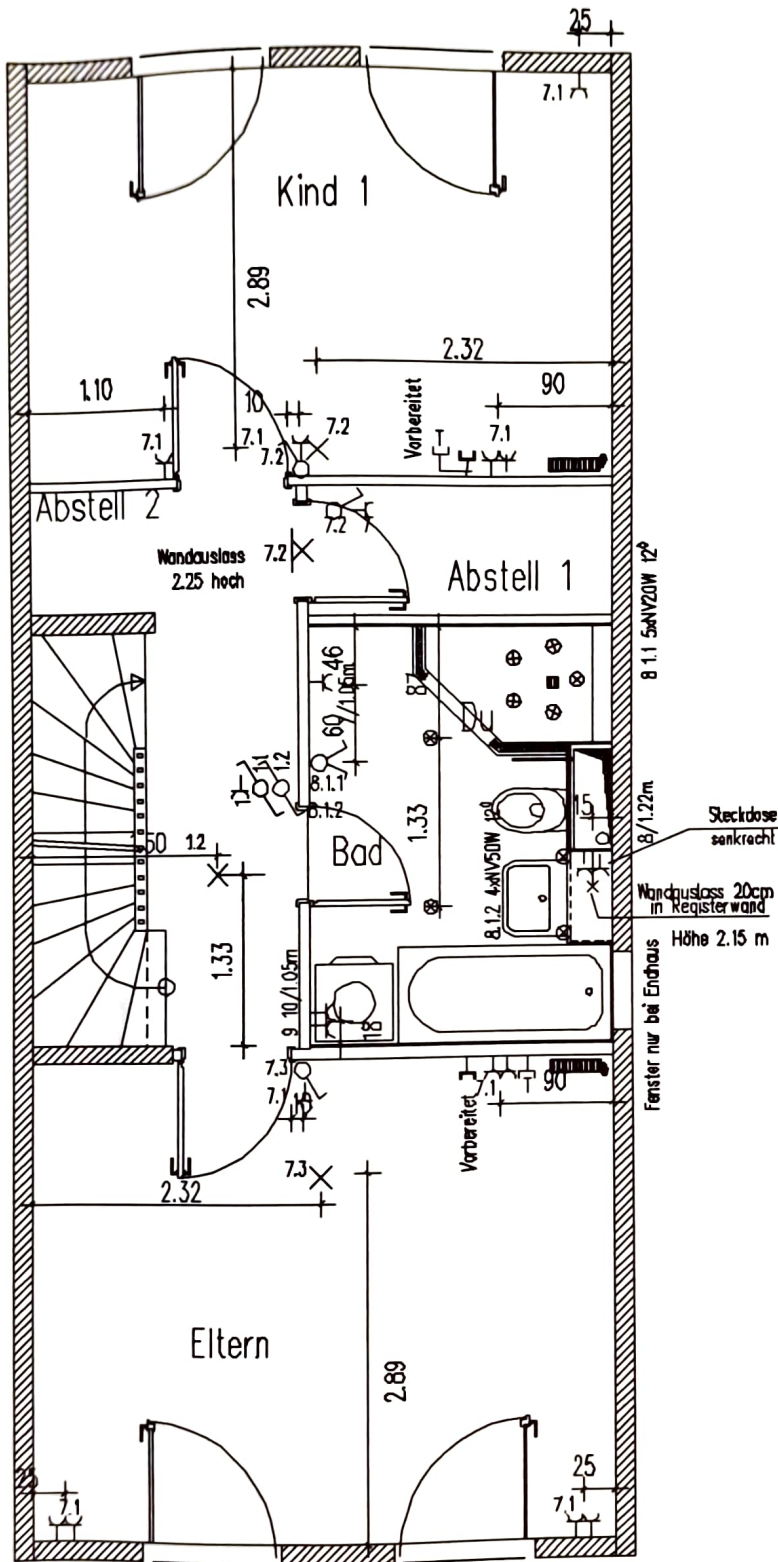


- LEGENDE:**
- Unterverteiler
 - Steckdose
 - Schalter
 - Wechselschalter
 - Wandauslass
 - Kabelende für Leuchte
 - Lüfter
 - Antennensteckdose
 - Klingel
 - Telefonanschlussdose
 - Deckenauslaß von Deckenunterseite gebohrt

OG + 1.00 +

Einrichtungs-/
Elektronverteilungs-
plan

Die angegebenen Maße unterliegen den üblichen Maßtoleranzen am Bau, gemäß DIN.

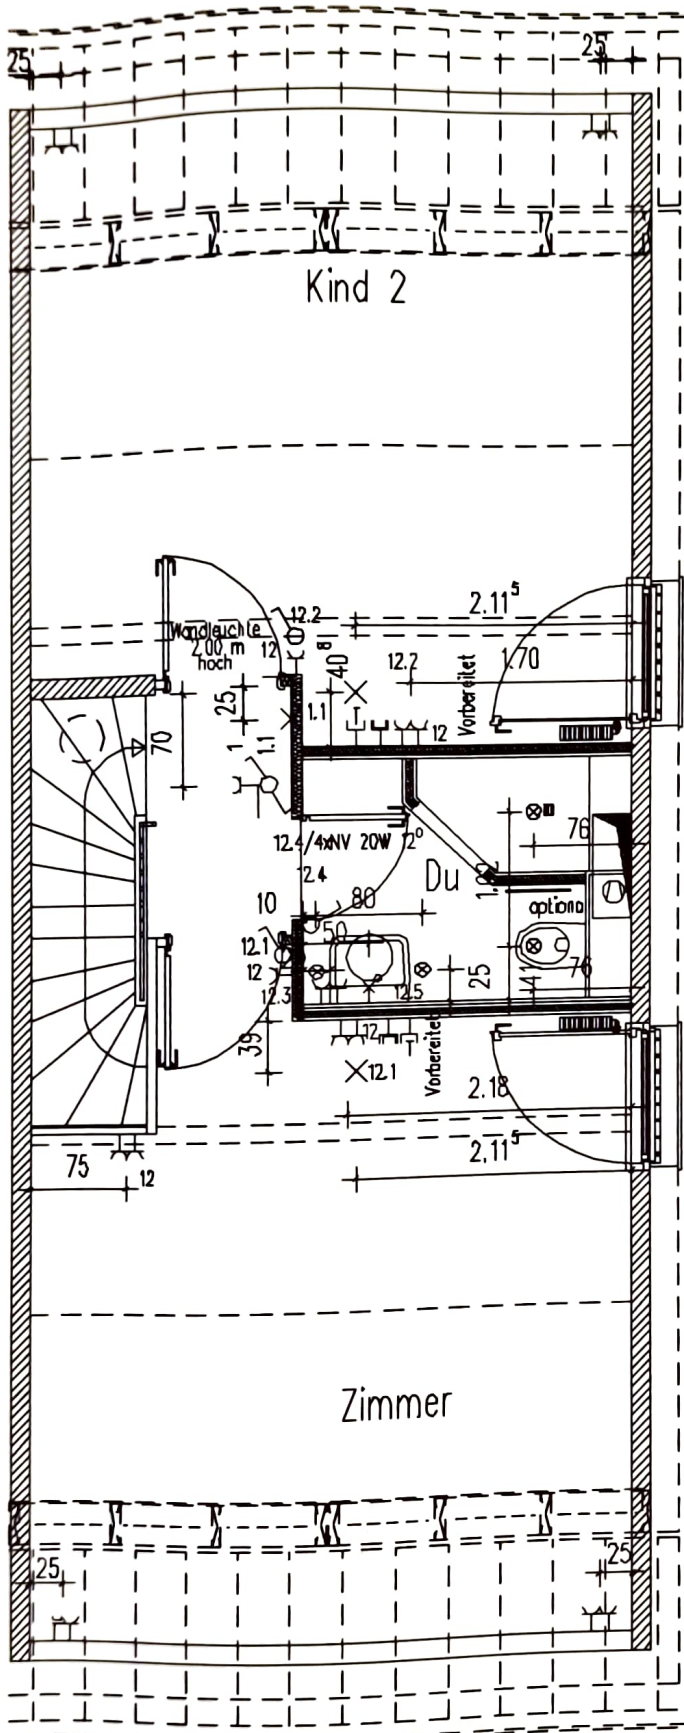

- LEGENDE:
- Unterverteiler
 - Steckdose
 - Schalter
 - Wechselschalter
 - Wandauslass
 - Kabelende für Leuchte
 - Lüfter
 - Antennensteckdose
 - Klingel
 - Telefonanschlussdose
 - Deckenauslaß von Deckenunterseite gebohrt

DG +-----+ 1.00 +-----+

Einrichtungs-/
Elektronverteilungs-
plan

Ausbau Dusche im DG
optional

Die angegebenen Maße unterliegen den üblichen Maßtoleranzen am Bau, gemäß DIN.