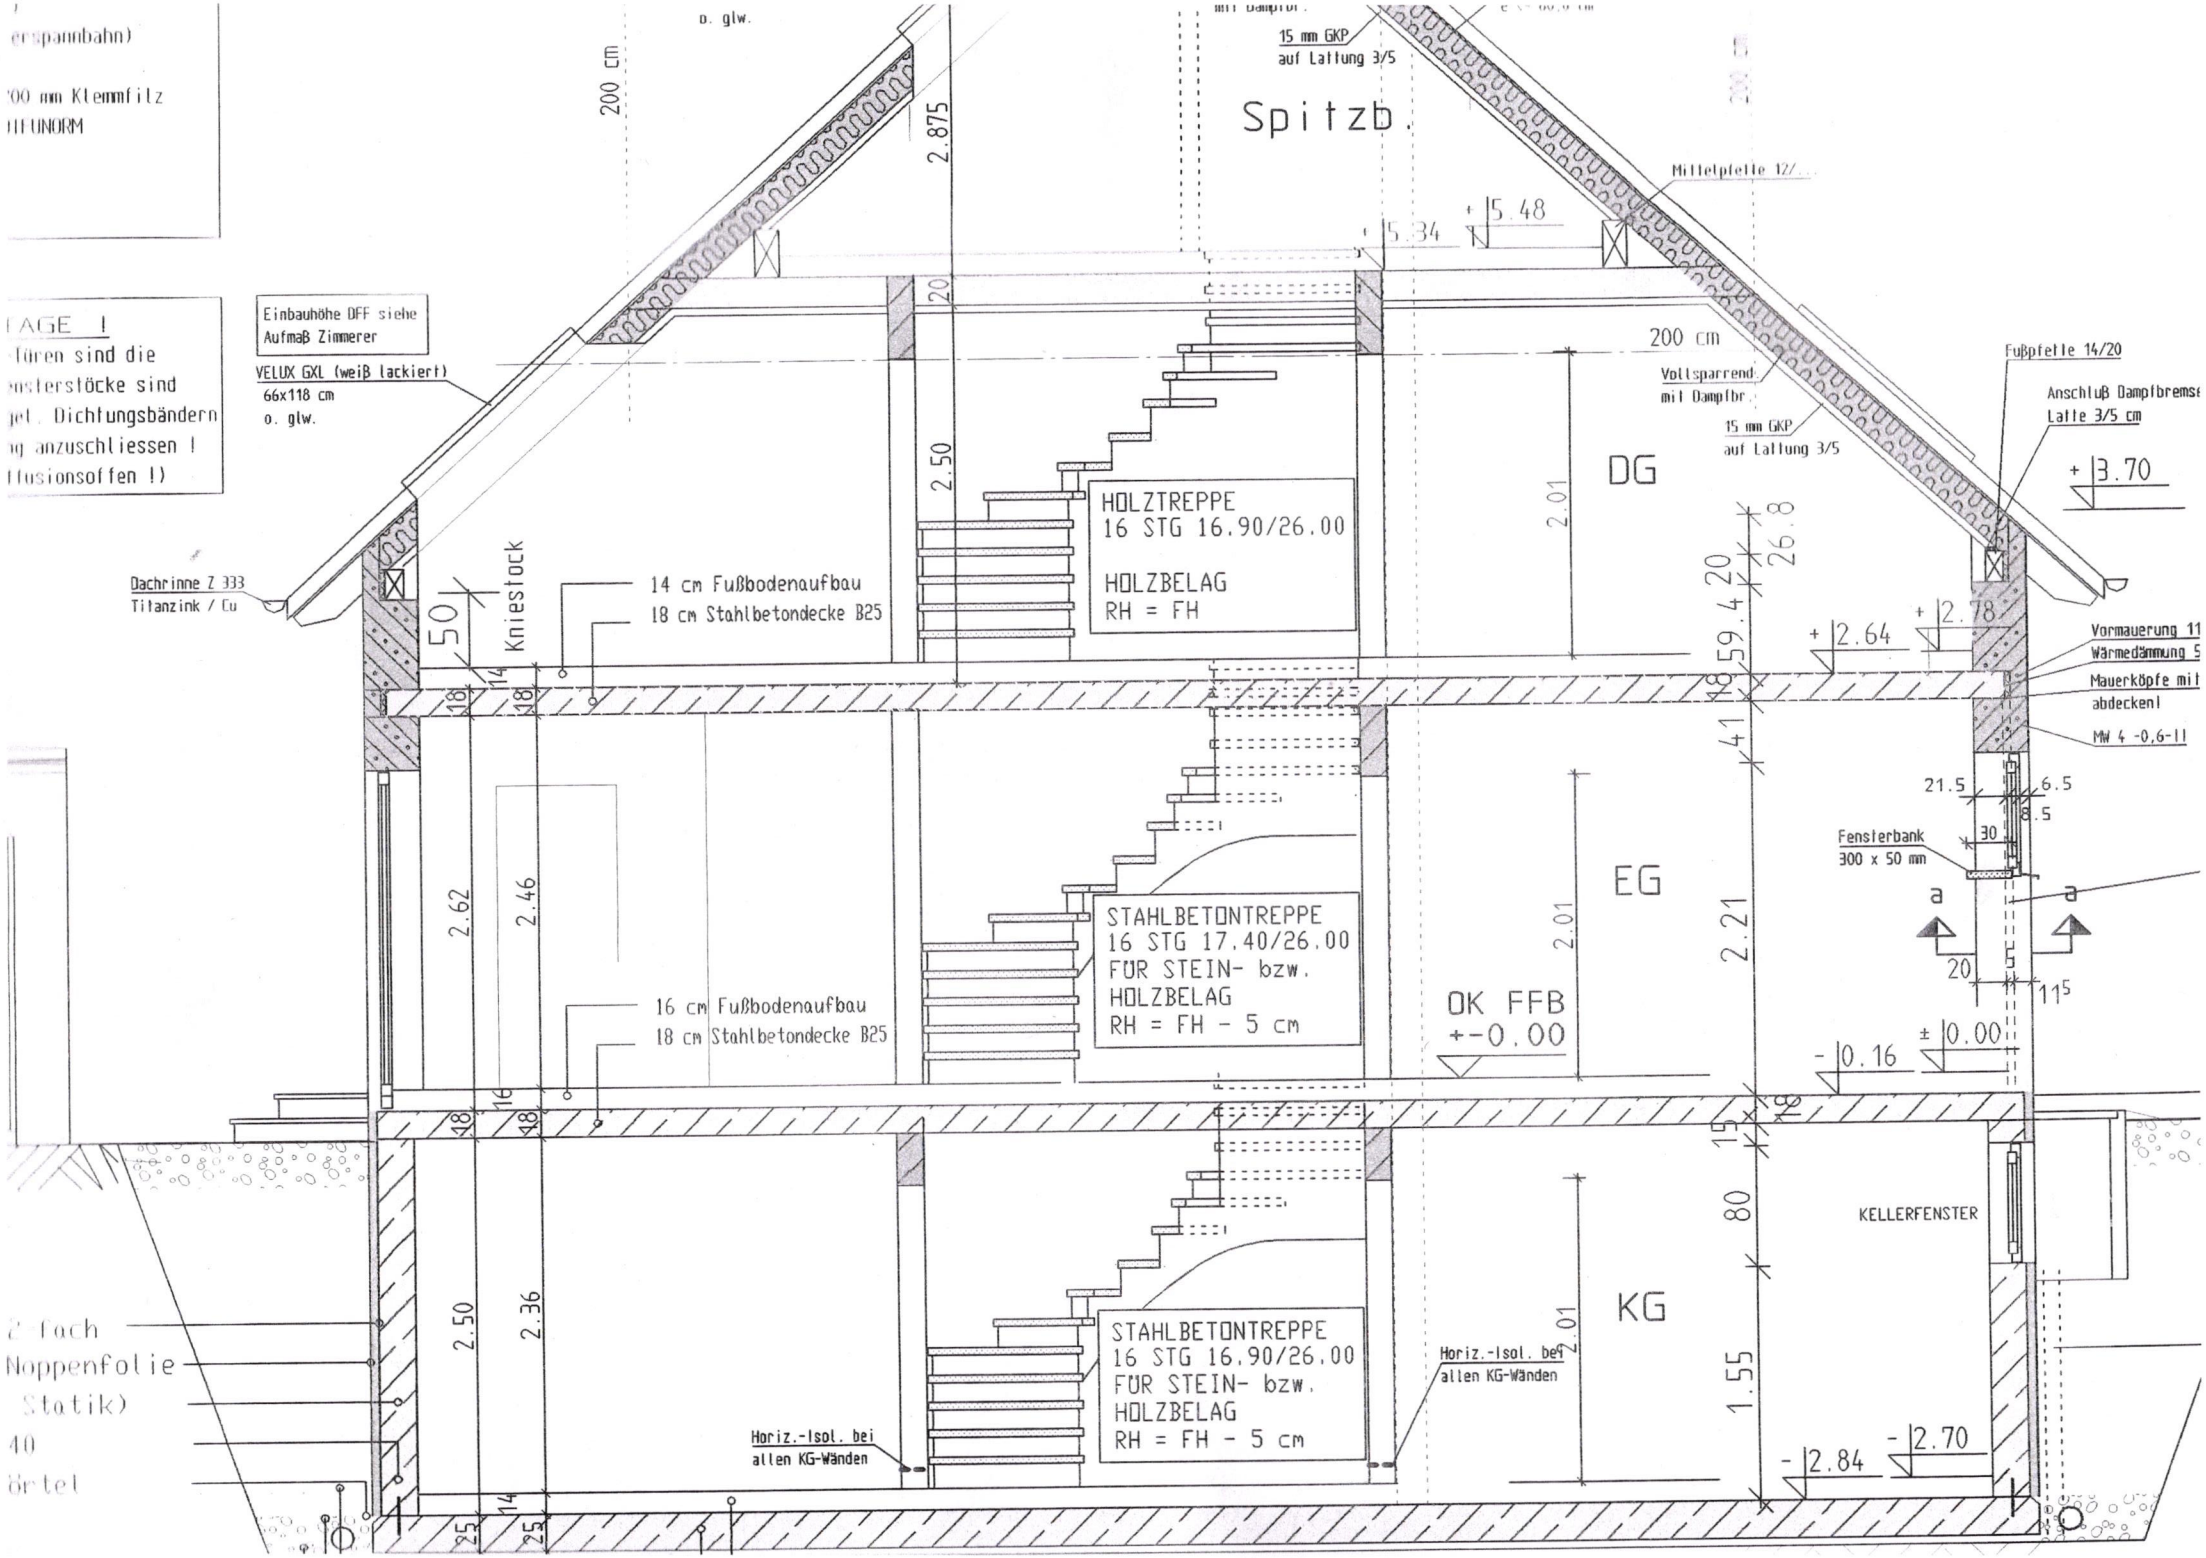
ersparnbahn)
00 mm Klemmfilz
IFUNORM
AGE I
üren sind die
nsterstöcke sind
el. Dichtungsbändern
ng anzuschliessen !
ffusionsoffen !)
Einbauhöhe DFF siehe
Aufmaß Zimmerer
VELUX GXL (weiß lackiert)
66x118 cm
o. glw.
Dachrinne Z 333
Titanzink / Cu
o. glw.
200 cm
2.875
2.50
Spitzb.
15 mm GKP
auf Lattung 3/5
Mittelpfette 12/...
+ 5.48
+ 5.34
20
200 cm
Vollsparrend.
mit Dampfbr.
15 mm GKP
auf Lattung 3/5
Fußpfette 14/20
Anschluß Dampfbremse
Latte 3/5 cm
+ 3.70
DG
2.01
HOLZTREPPE
16 STG 16.90/26.00
HOLZBELAG
RH = FH
50
Kniestock
14 cm Fußbodenaufbau
18 cm Stahlbetondecke B25
20
26.8
59.4
41
+ 2.64
+ 2.78
Vormauerung 11
Wärmedämmung 5
Mauerköpfe mit
abdecken!
MW 4 -0,6-II
21.5
6.5
8.5
30
Fensterbank
300 x 50 mm
a
a
20
11.5
EG
2.01
2.21
STAHLBETONTREPPE
16 STG 17.40/26.00
FÜR STEIN- bzw.
HOLZBELAG
RH = FH - 5 cm
2.62
2.46
16 cm Fußbodenaufbau
18 cm Stahlbetondecke B25
OK FFB
+-0.00
- 0.16
± 0.00
KG
2.01
1.55
80
15
KELLERFENSTER
STAHLBETONTREPPE
16 STG 16.90/26.00
FÜR STEIN- bzw.
HOLZBELAG
RH = FH - 5 cm
2.50
2.36
Horiz.-Isol. bei
allen KG-Wänden
Horiz.-Isol. bei
allen KG-Wänden
- 2.84
- 2.70
2 fach
Noppenfolie
Statik)
40
örtel