


# LAGEPLAN

M. 1:500

Stadt : Freiburg i.Br.  
 Landkreis :  
 Gemeinde :  
 Gemarkung : Freiburg

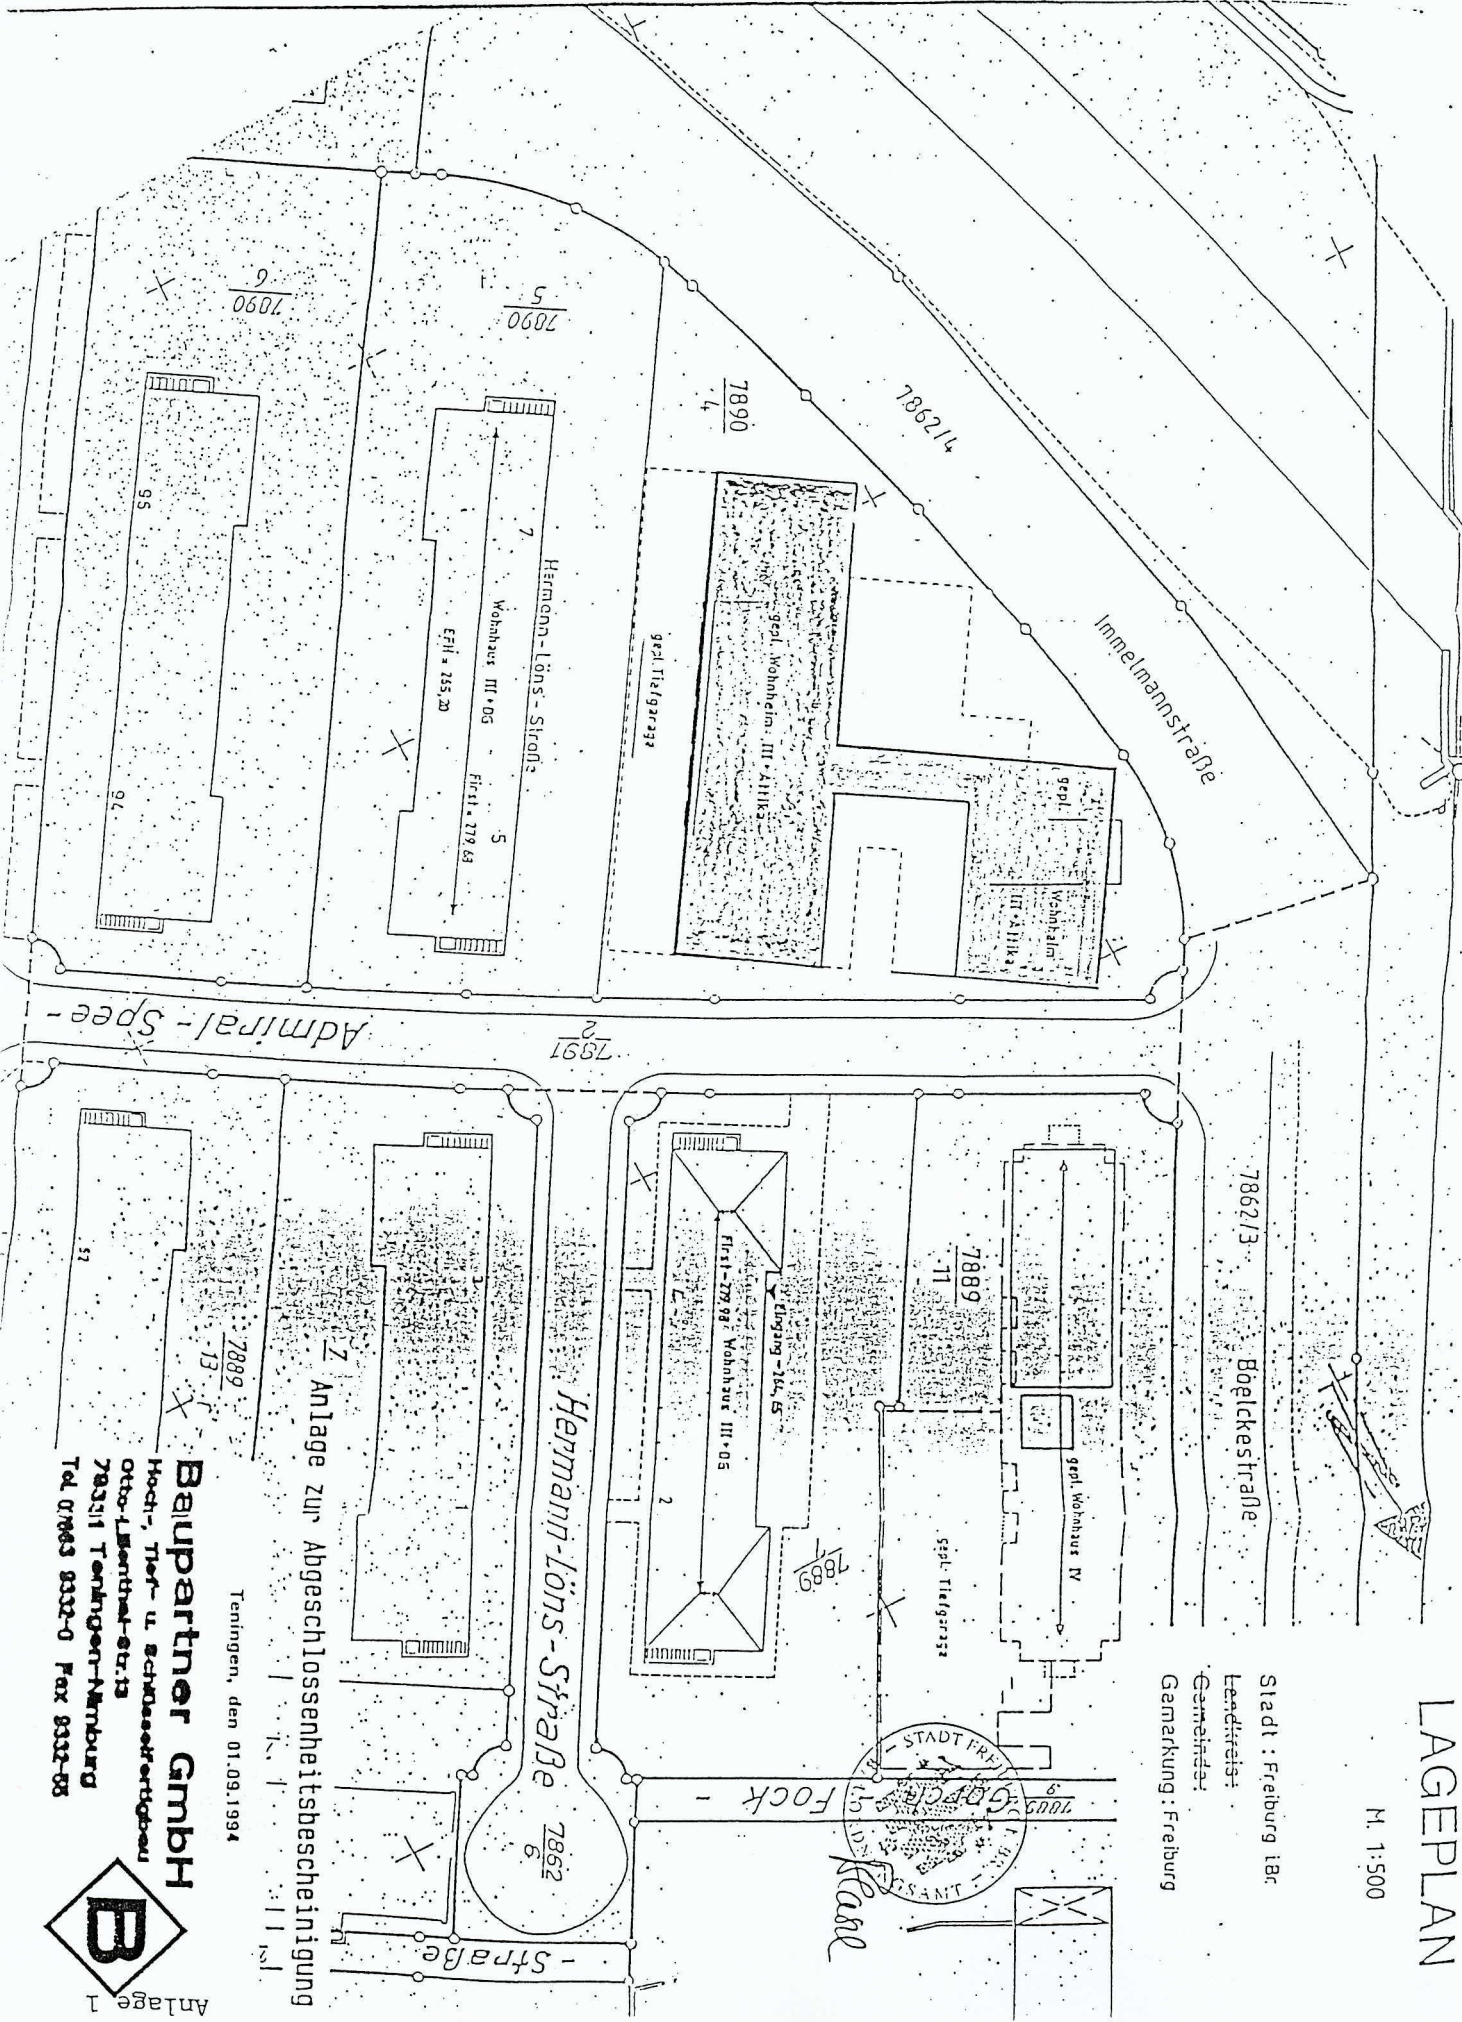

Anlage zur Abgeschlossenheitsbescheinigung

Teningen, den 01.09.1994

**Baupartner GmbH**  
 Hoch-, Tief- u. Schweißereibau  
 Otto-Libenthal-Str. 13  
 78311 Teningen-Nürnberg  
 Tel. 07963 9332-0 Fax 9332-05



Anlage 1