



Keller


M 1:100

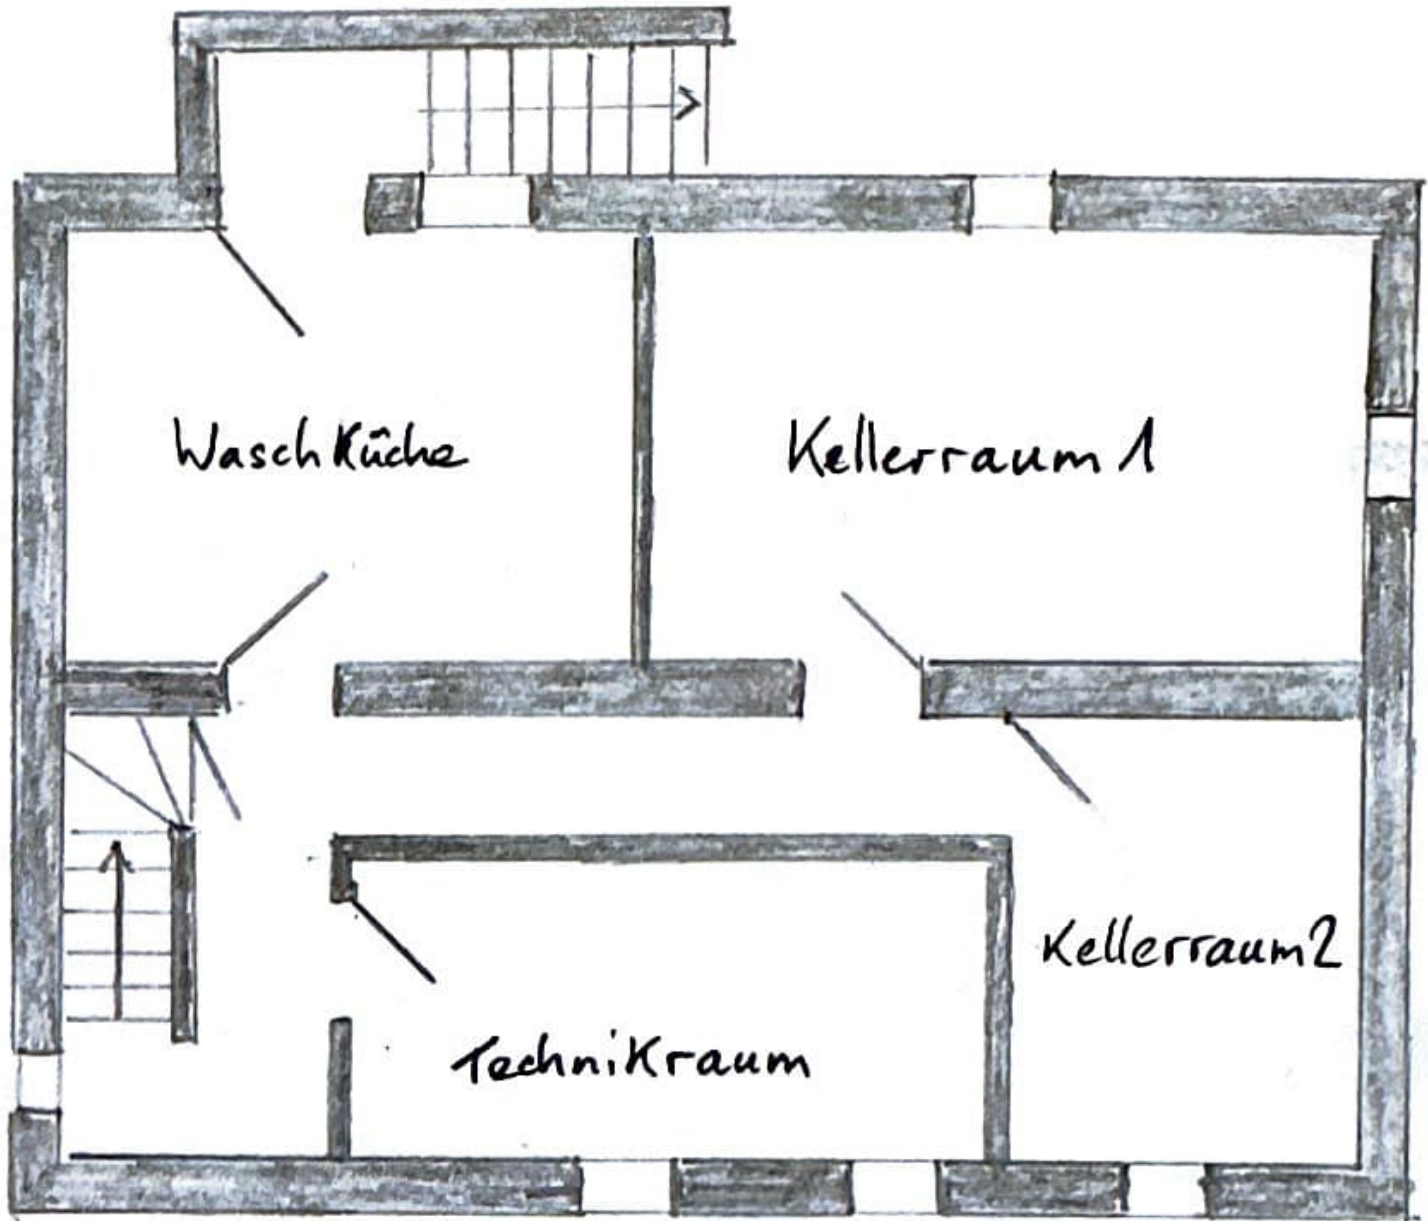

Erdgeschoss M 1:100

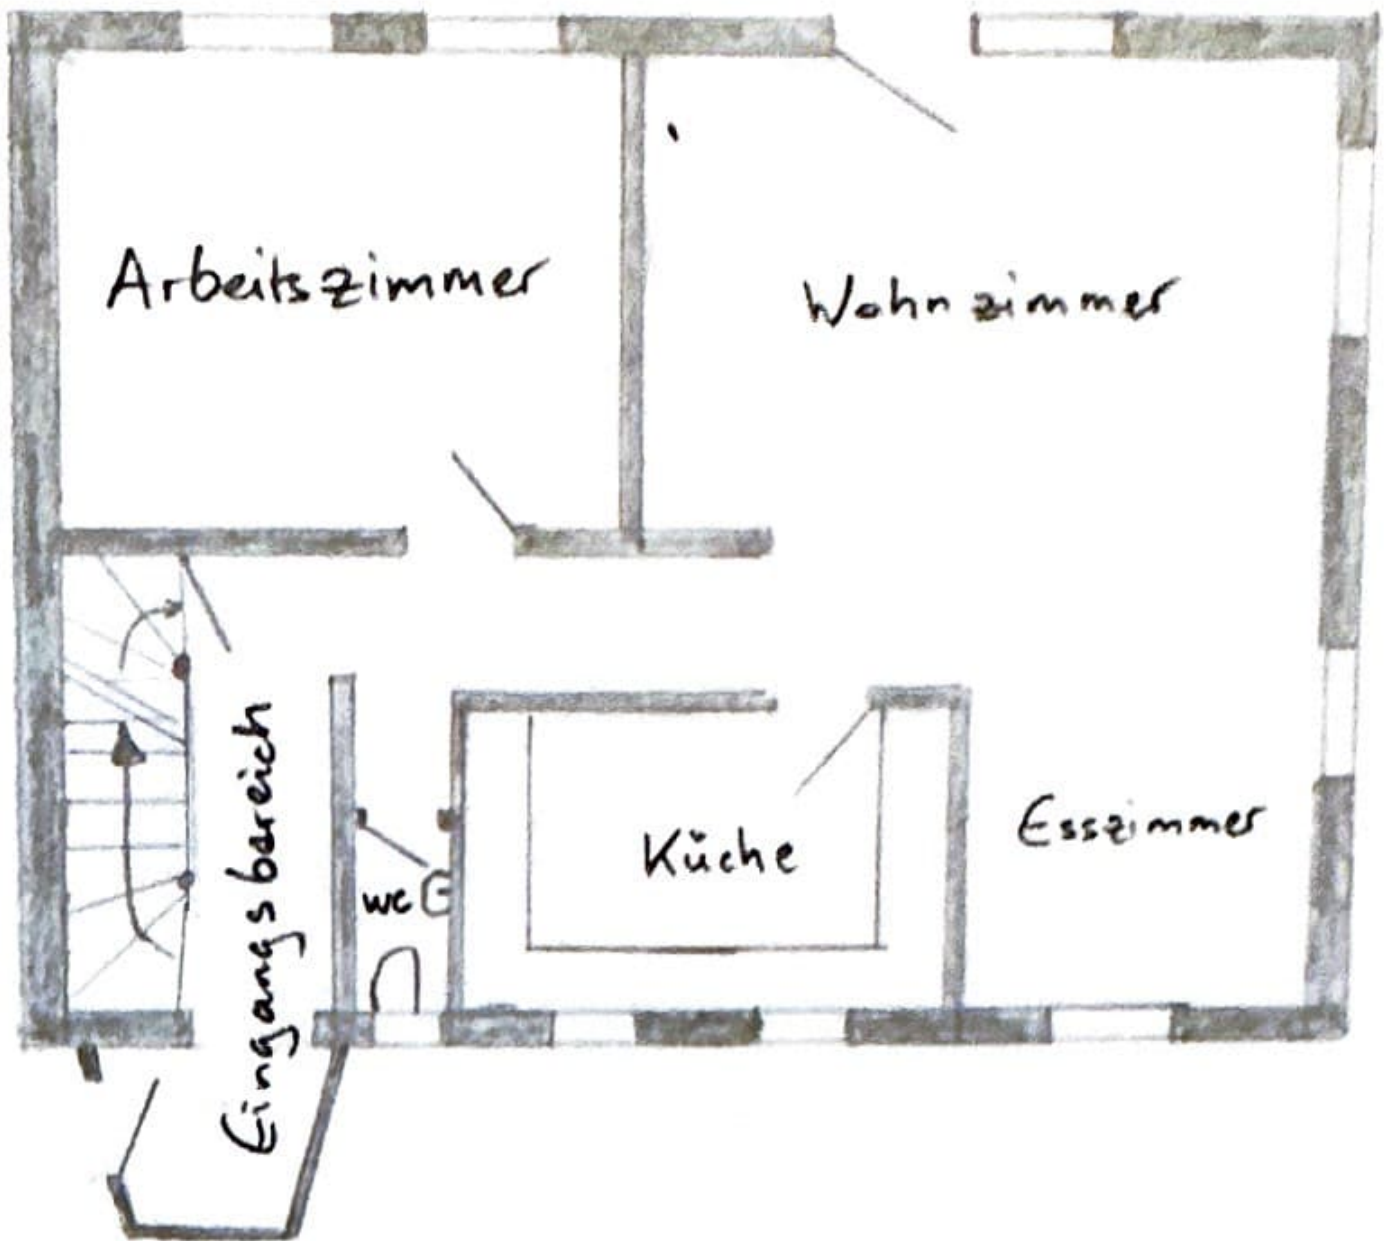

# Obergeschoss M 1:100

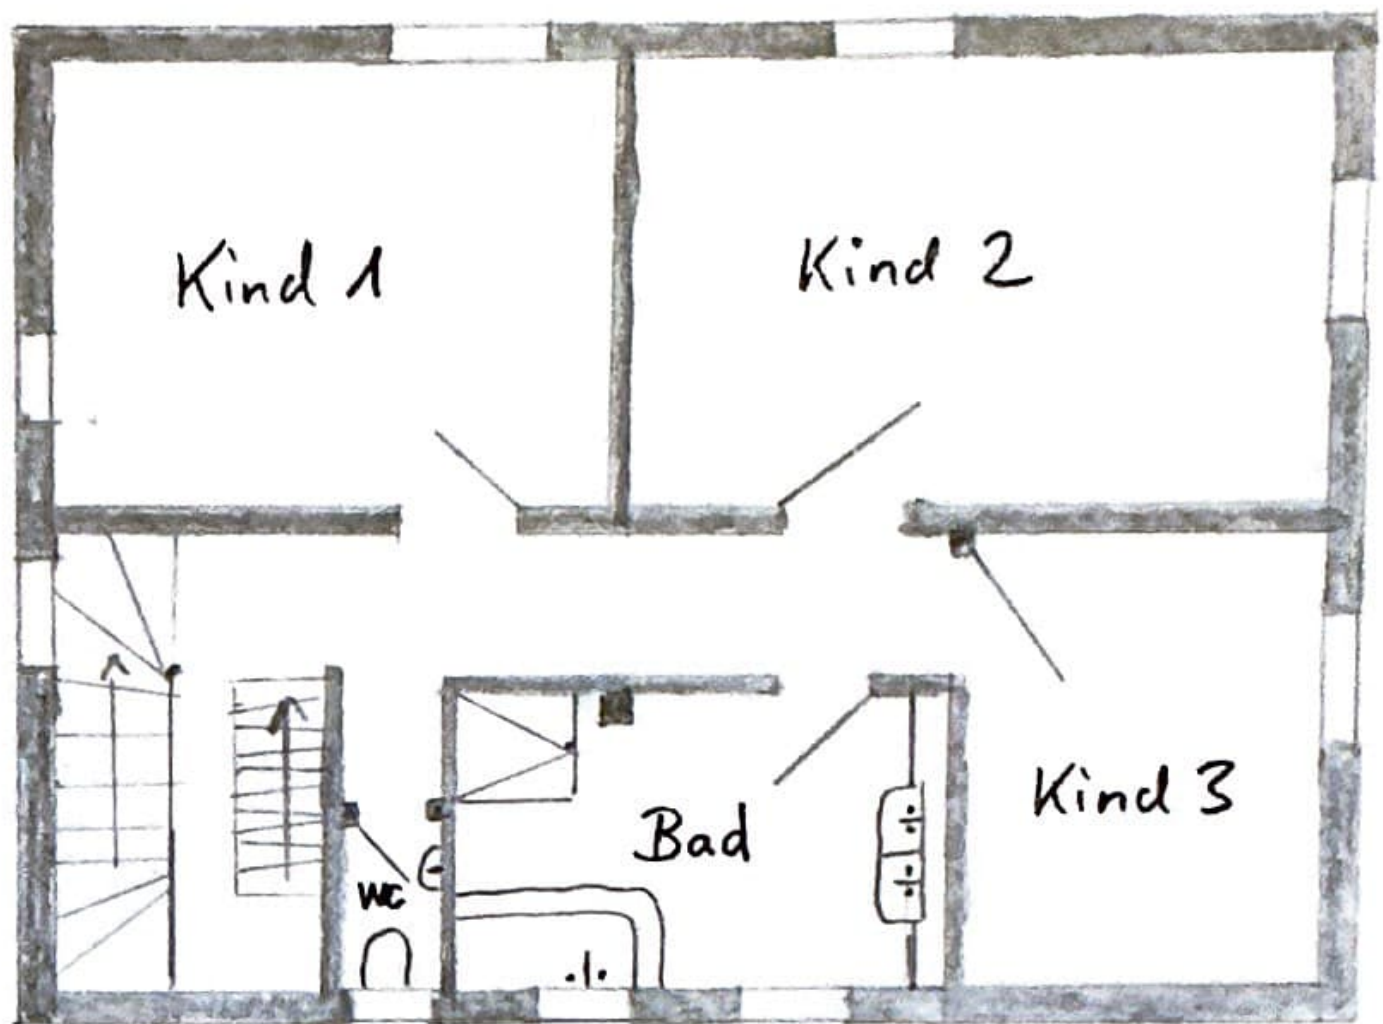

Dachgeschoss M 1:100

