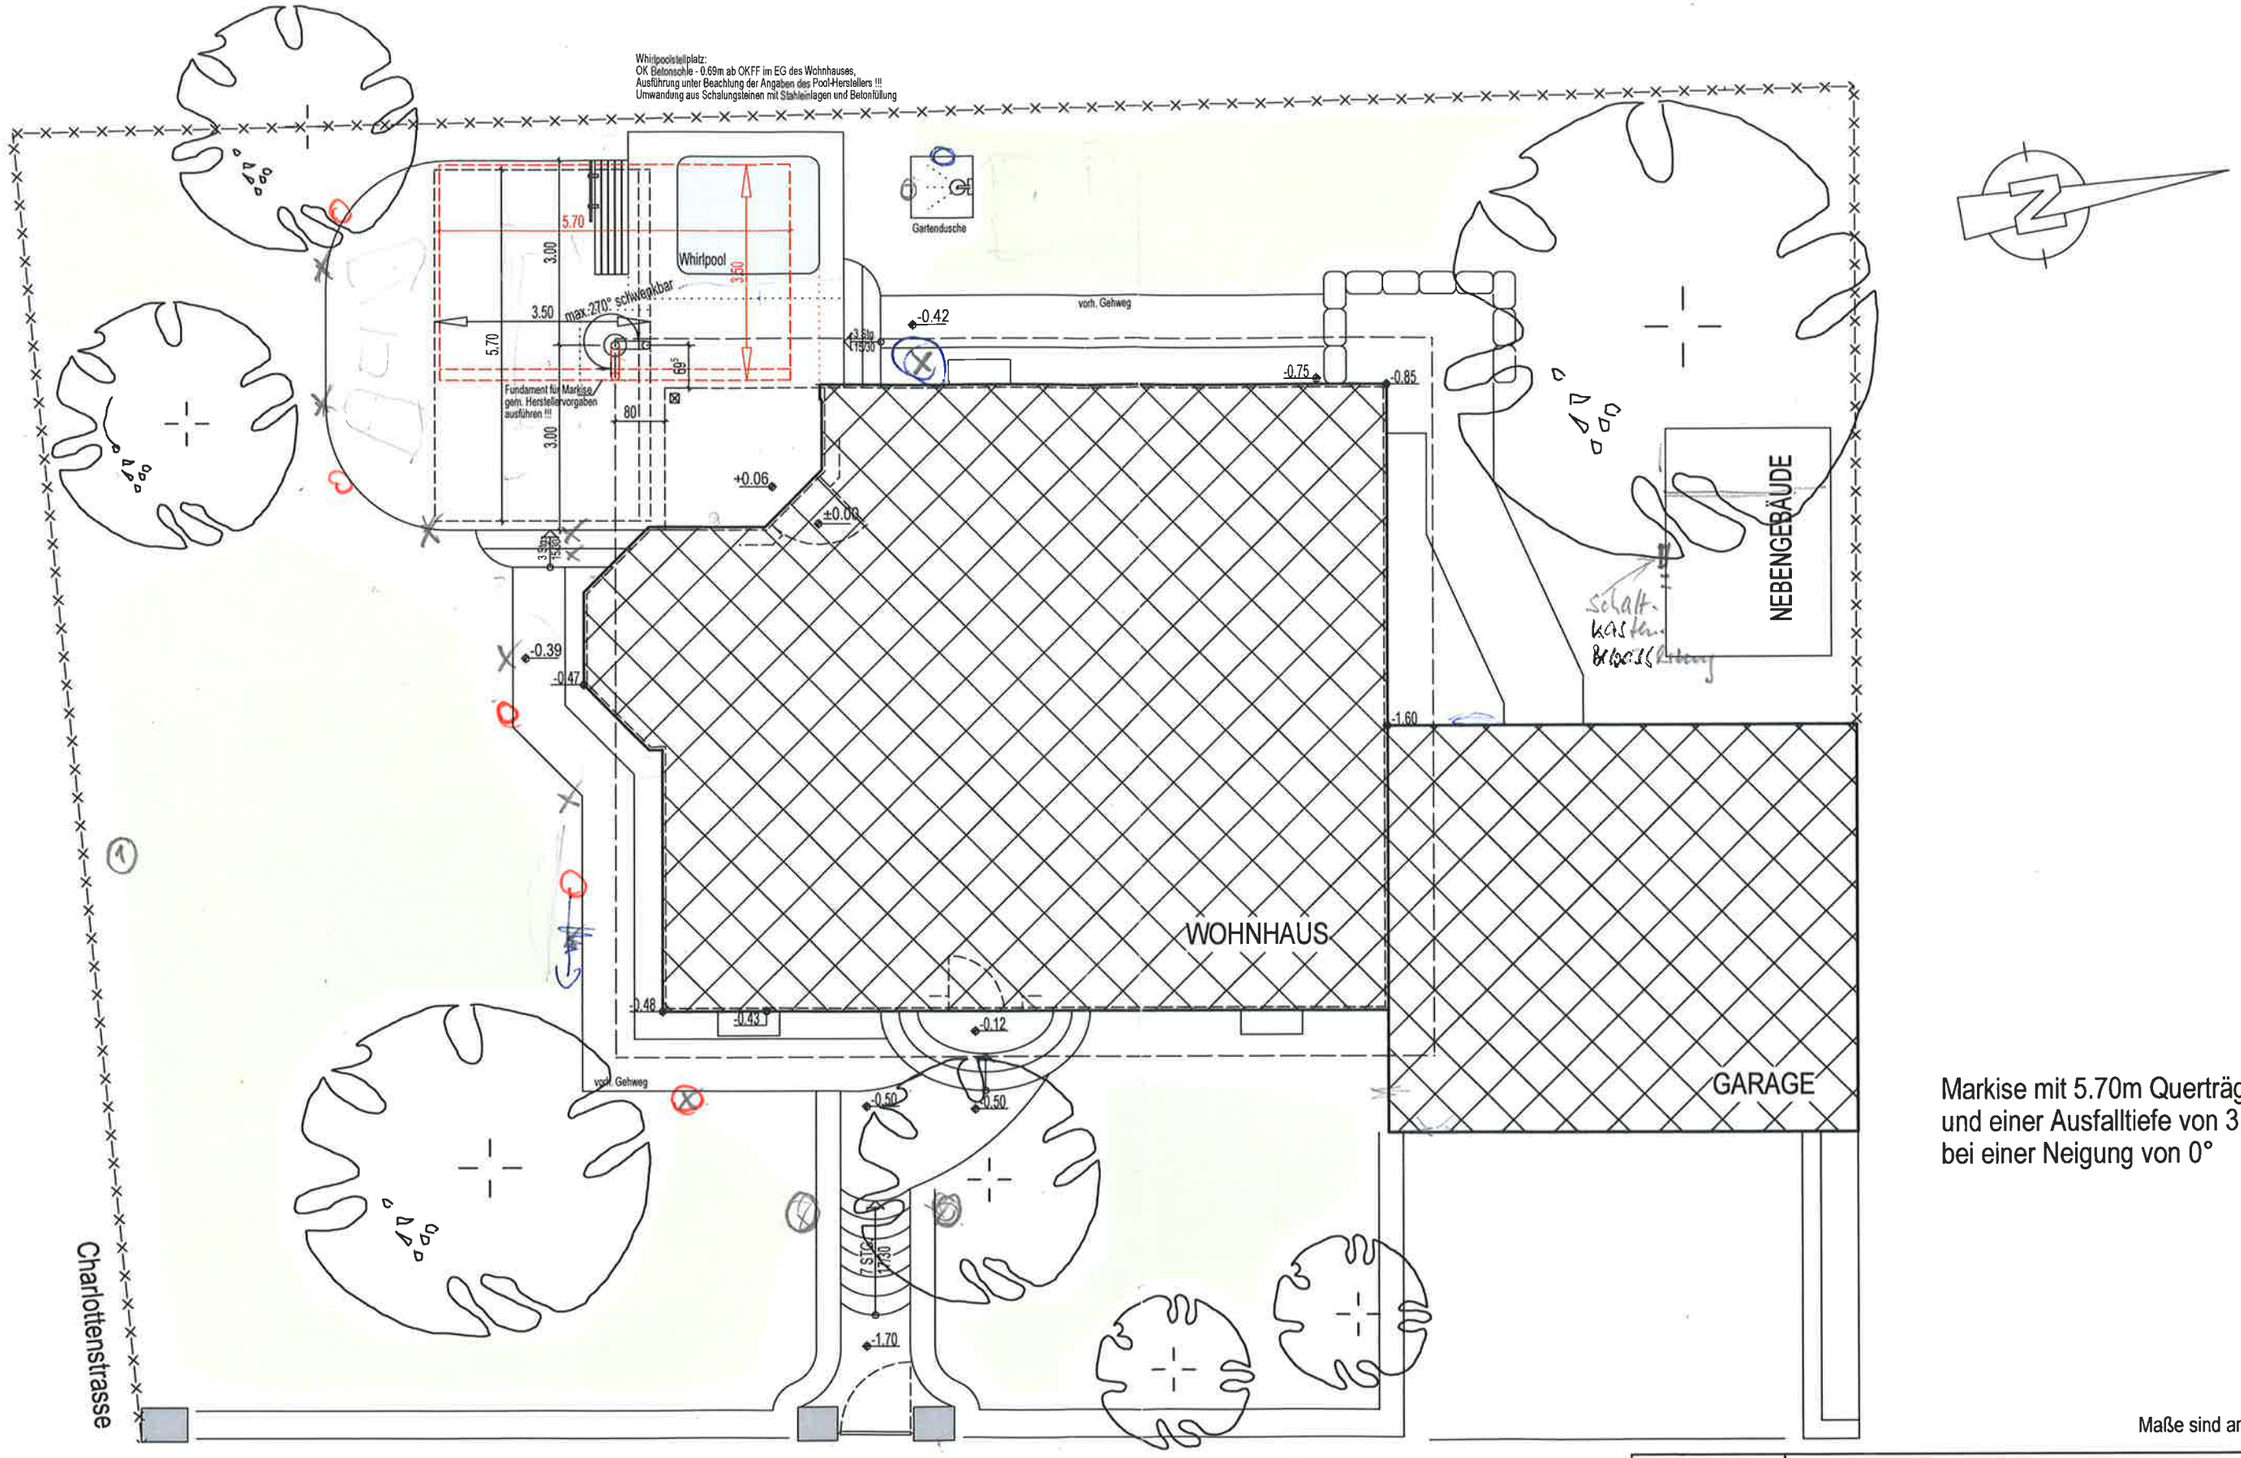

Markise mit 5.70m Querträger
und einer Ausfalltiefe von 3.50m
bei einer Neigung von 0°

Maße sind am Bau zu prüfen!

① Steckdosensäule
3 Steckdosen

× Wegebeleuchtung – 10 × Schaltung von Terasse

⊗ Stufenbeleuchtung
Schaltung von Hausstur

Objekt/Vorhaben	Oberfeldstr.87, 12683 Berlin Terrassenplanung mit Whirlpool
Auftraggeber	Familie Dornberger Oberfeldstr.87, 12683 Berlin
Planverfasser	Dipl.Ing.(FH) Jutta Richter c/o ESTRA BauPlan GmbH, Husumer Str.10, 12683 Berlin
Planinhalt	Grundriss Neubau mit Markisen-Schwenkbereich

Blattformat	Datum	Generation	Maßstab	Bl.-Nr.
DIN A3	20.04.2016	00	1:100	02