


Dachgeschoss

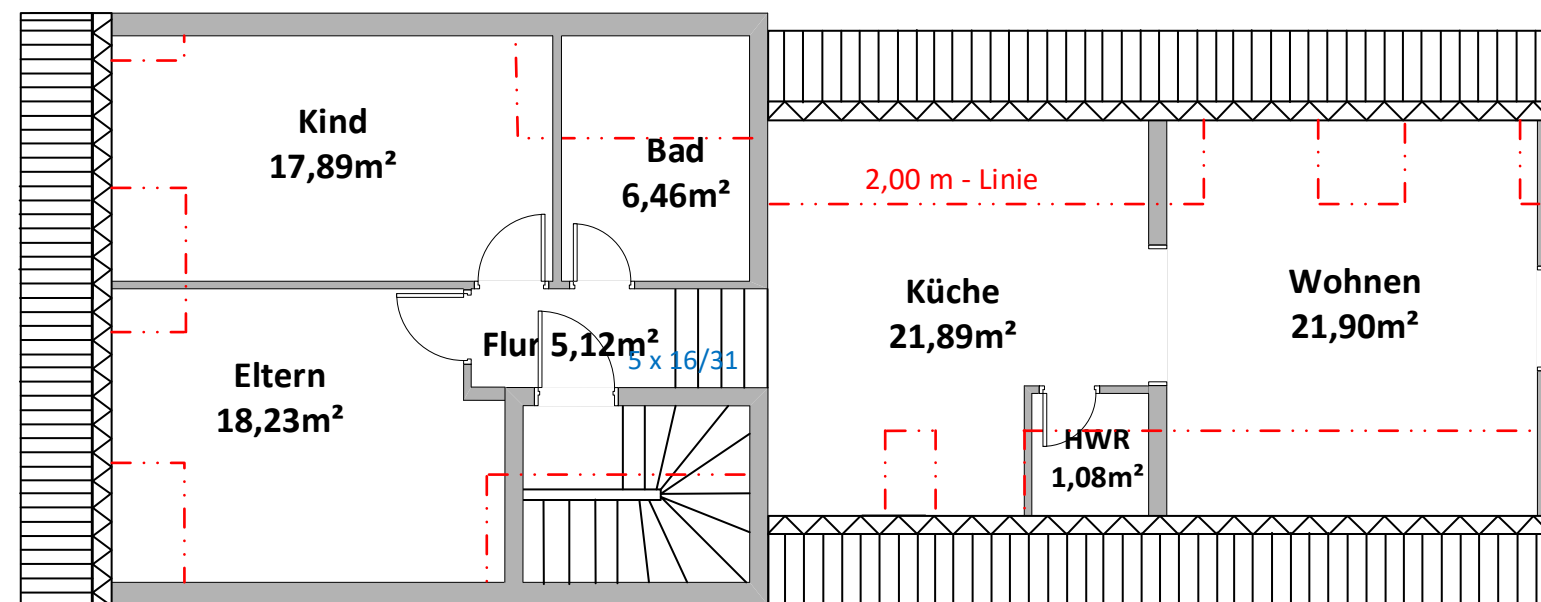

Bauvorhaben [REDACTED]
79576 Weil am Rhein/Ötlingen
Dachgeschoss
M 1:100