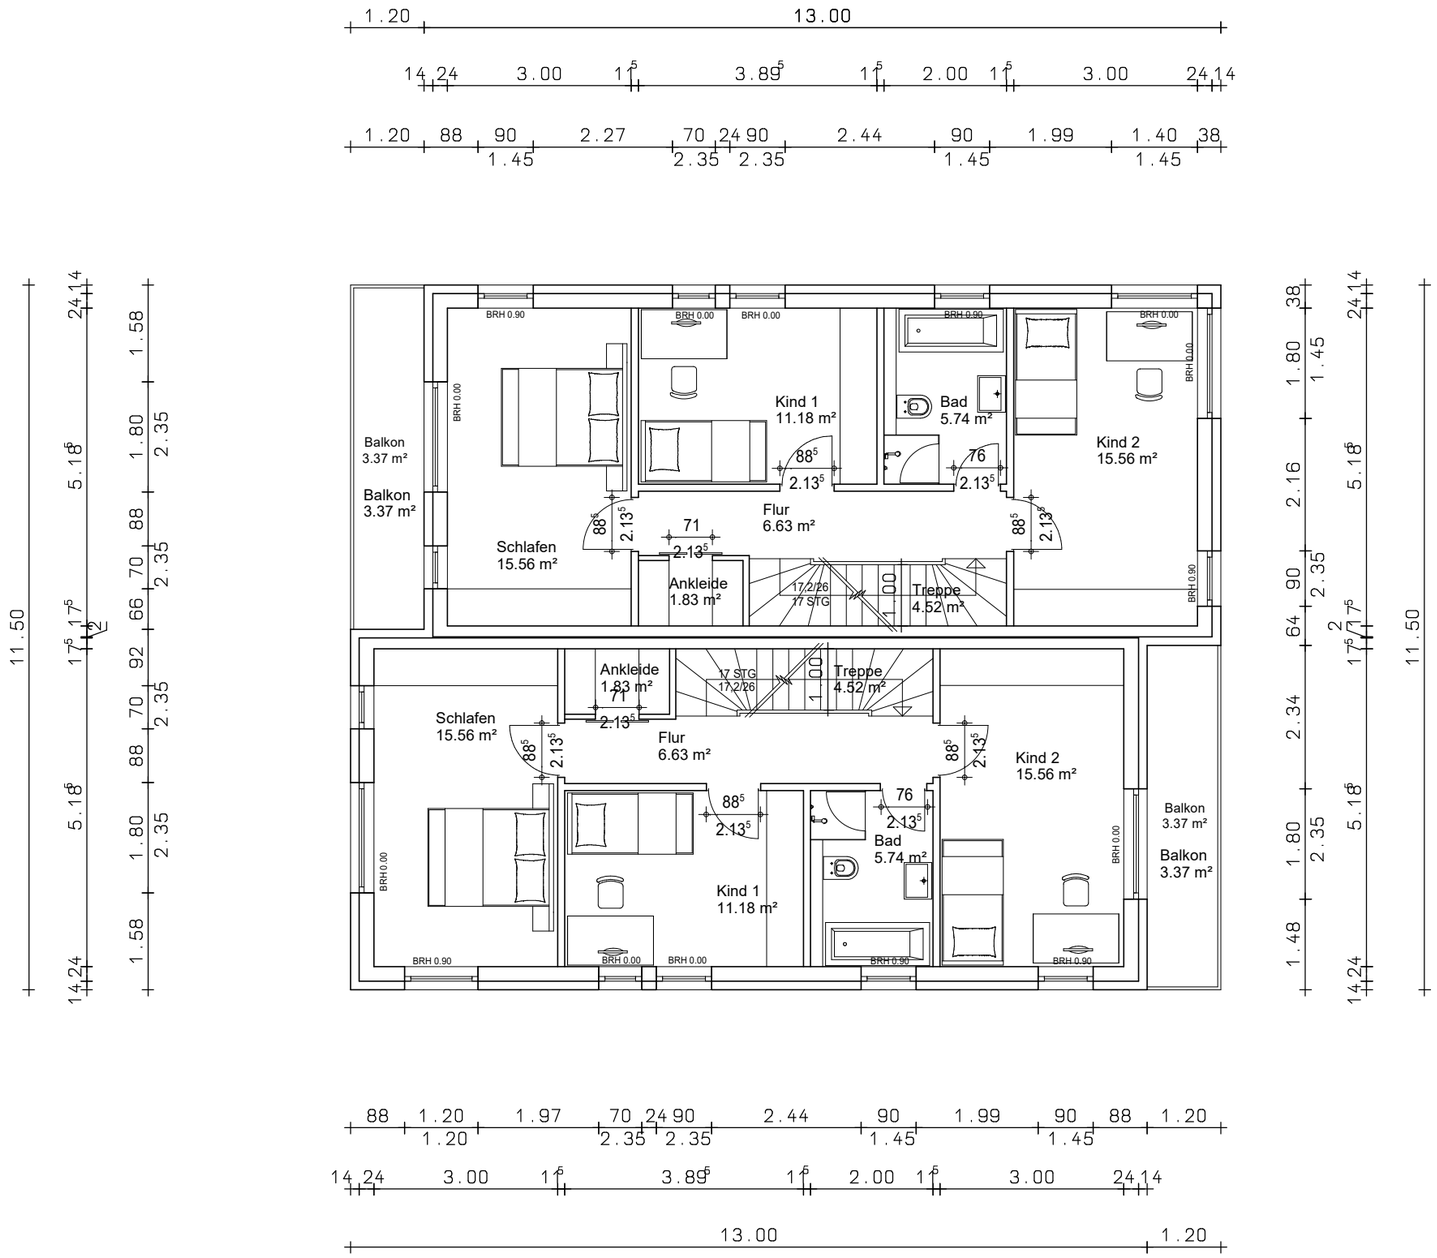

0 1 2 3 4 5 10 Meter

PLANUNG:	BAUHERR:	OBJEKT:	ZEICHNUNG:
Dipl.-Ing. Alla Kipnis Dipl.-Ing. Sergei Maltsev Bürohaus Lüder Wissmannstr.17 14193 Berlin BA 3718-14-1-A	Adamov GmbH Hauptstrasse 19F 13127 Berlin	Errichtung eines Doppelhauses Haus 1,Haus2 Enkenbacher Weg 106 12559 Berlin Änderung:	Bauantrag OG Maßstab: 1:100 BLATT NR.: 3 Erstellt am: 10.09.2022 Änderung: V100