

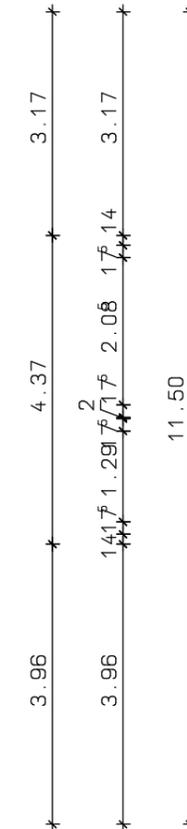
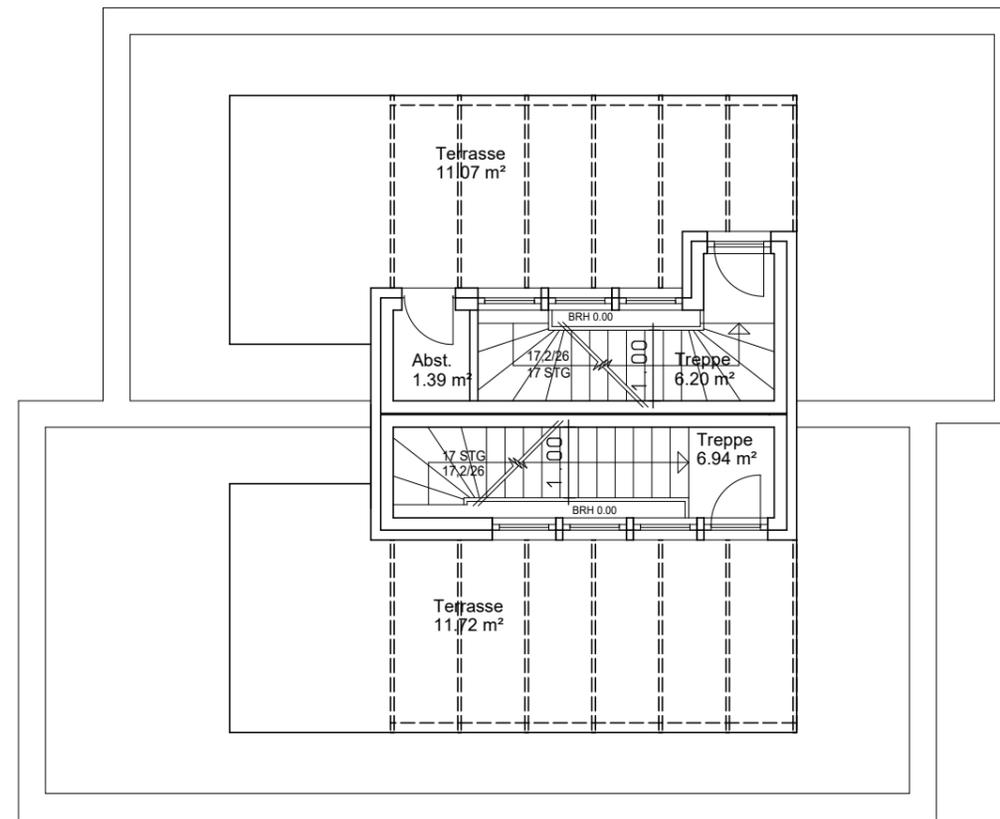
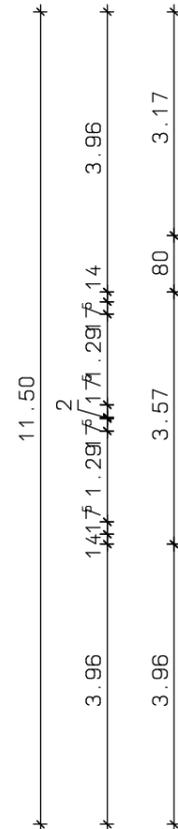


Haus 1

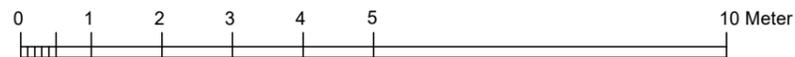

Haus 2

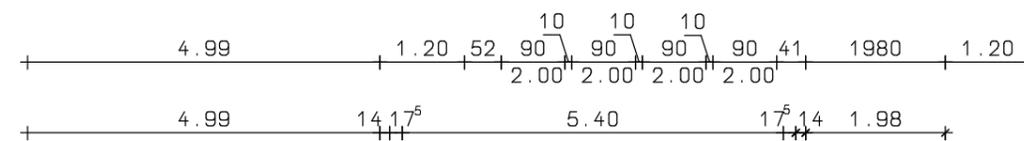

PLANUNG:

Dipl.-Ing. Alla Kipnis  
Dipl.-Ing. Sergei Maltsev  
Bürohaus Lüder  
Wissmannstr.17  
14193 Berlin  
BA 3718-14-1-A

BAUHERR:

Adamov GmbH  
Hauptstrasse 19F  
13127 Berlin

OBJEKT:

Errichtung eines Doppelhauses  
Haus 1, Haus 2  
Enkenbacher Weg 106  
12559 Berlin

Änderung:

ZEICHNUNG:

Bauantrag

DG

Maßstab: 1:100

BLATT NR.: 4

Erstellt am: 10.09.2022

Änderung: V100